



RODINNÝ DŮM
DIMENZE Line 90/45°
 ROZTEČ VAZNIC 2400
 (RD BEZ PODSKLEPENÍ)

PŮDORYS PŘÍZEMÍ
 M 1:50


POZNÁMKA:

- OBKLAD STĚN A PŘÍČEK SÁDKOKARTONOVÝMI DESKAMI TL.12,5 mm JE PRO POTŘEBU KÓTOVÁNÍ ZAKROUHLÉN NA 12 mm.
- TECHNICKÉ ZMĚNY JSOU VYHAZENY
- KOMÍNOVÉ TĚLESO A PROTIPŮŽÁRNÍ PROSTUP KOUŘOVODU STĚNOU JE DODÁVKOU ODBĚRATELE DOMU, ODSTUP KOMÍNA OD FASÁDY A VNITŘNÍHO LICE KROKVE MUSÍ BYT 100 mm
 Ø KOMÍNA JE 280MM, PROSTUP PRO KOMÍNA JE 480x480 MM
 – PODKLADY PRO STAVEBNÍ PŘÍPRAVENOST A SOUČINNOST PŘI MONTÁŽI KOMÍNA DODÁ DODAVATEL KOMÍNA

LEGENDA MÍSTNOSTÍ :

ČÍSLO	ÚČEL MÍSTNOSTI	PLOCHA m ²
101	ZÁDVEŘÍ	5,08 5,08
102	KOUPELNA, WC	7,40 7,40
103	PRACOVNA	9,12 9,12
104	KUCHYŇ	11,53 11,53
105	HALA, JÍDELNA	17,60 15,97
106	OBÝVACÍ POKOJ	18,28 18,28
107	GARÁŽ	

OBYTNÁ PLOCHA : 44,03
 PŘÍSLUŠENSTVÍ : 21,60
 UŽITKOVÁ PLOCHA : 65,63
 CELKOVÁ PLOCHA (PODLAHOVÁ) : 69,01

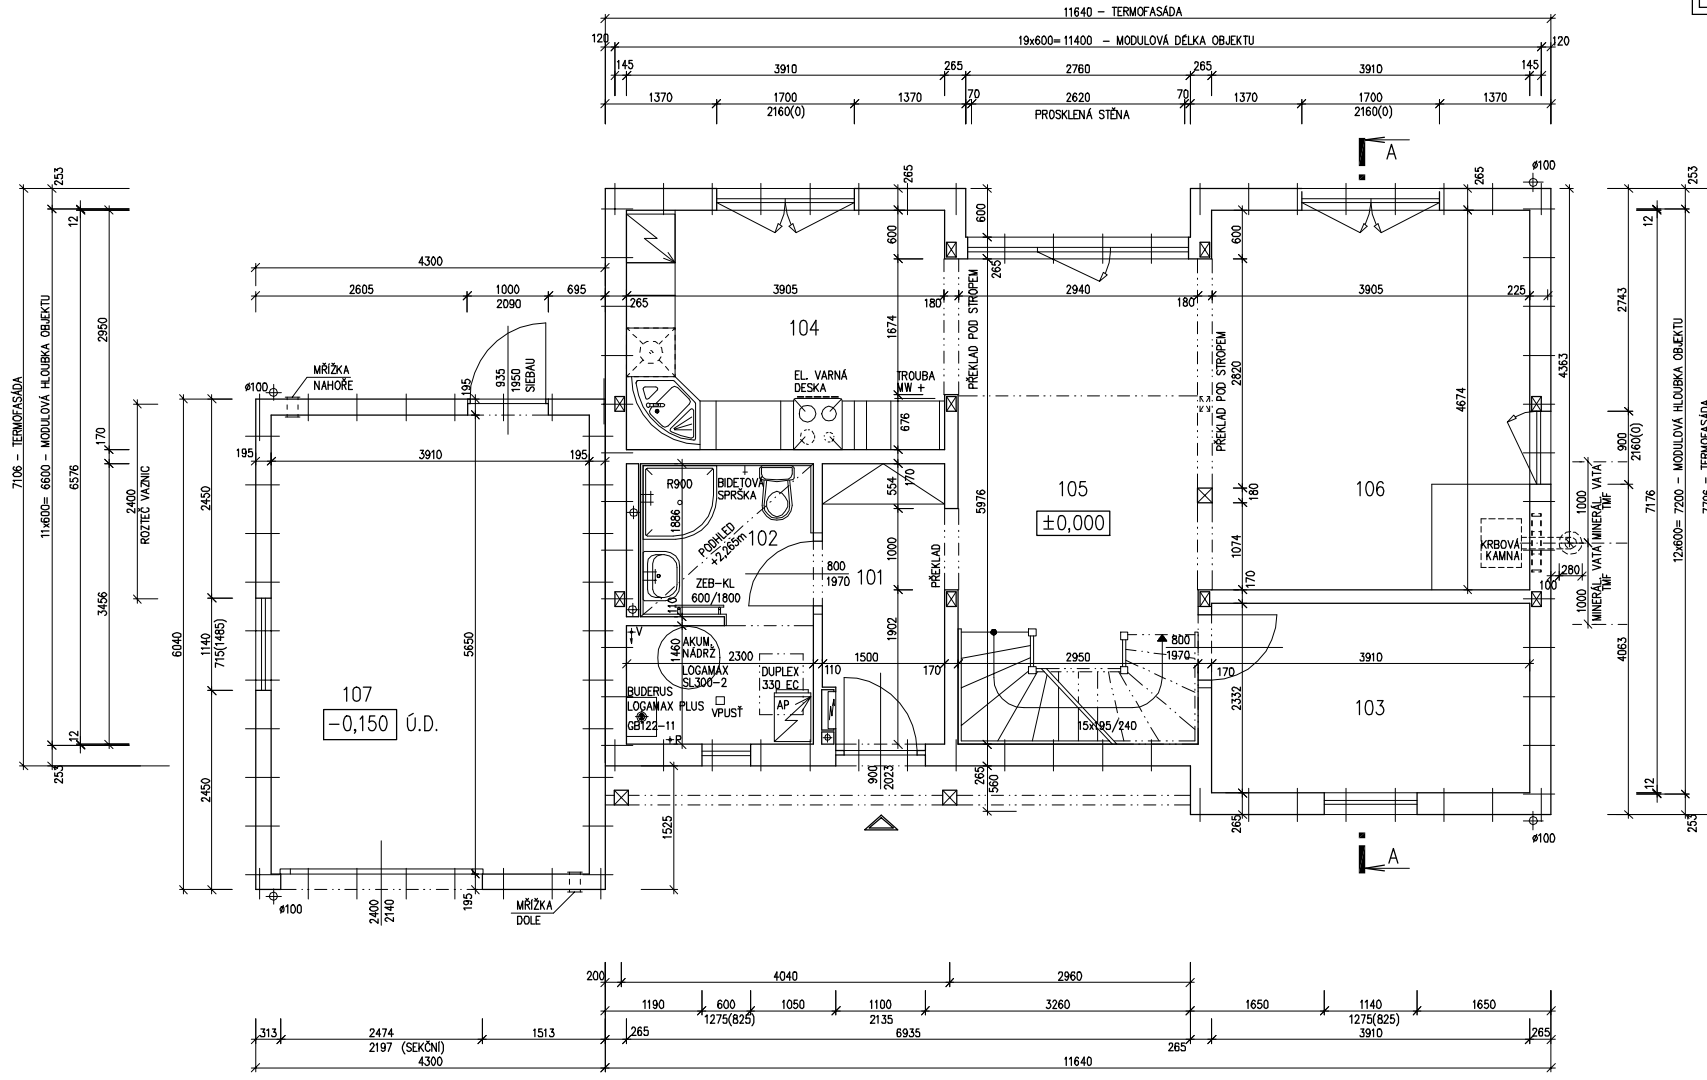

MODEL 06



Zpracovatel
 Projekt
 Datum: 11/05/2007
 Číslo HS: 33 987



RODINNÝ DŮM

DIMENZE Line 90/45°

ROZTEČ VAZNIC 2400

(RD BEZ PODSKLEPENÍ)

PŮDORYS PODKROVÍ

M 1:50

POZNÁMKA:

1. OBKLAD STĚN A PŘÍČEK SÁDKOKARTONOVÝMI DESKAMI TL12,5 mm JE PRO POTŘEBU KÓTOVÁNÍ ZAKROUŽLEN NA 12 mm.
2. TECHNICKÉ ZMĚNY JSOU VYHAZENY
3. KOMÍNOVÉ TĚLESO A PROTIPOŽÁRNÍ PROSTUP KOUŘOVODU STĚNOU JE DODÁVKOU ODBĚRATELE DOMU, ODSTUP KOMÍNA OD FASÁDY A VNITŘNÍHO LICE KROKVE MUSÍ BYT 100 MM
Ø KOMÍNA JE 280MM, PROSTUP PRO KOMÍNU JE 480x480 MM
- PODKLADY PRO STAVEBNÍ PŘÍPRAVENOST A SOUČINNOST PŘI MONTÁŽI KOMÍNA DODÁ DODAVATEL KOMÍNA

LEGENDA MÍSTNOSTÍ :

ČÍSLO	ÚČEL MÍSTNOSTI	PLOCHA m ²
201	GALERIE, SCHODIŠTĚ	11,61 11,61
202	KOUPELNA, WC	10,01 9,86
203	POKOJ	13,81 11,29
204	POKOJ	12,36 9,84
205	POKOJ	14,91 12,38

OBYTNÁ PLOCHA : 33,51

PŘÍSLUŠENSTVÍ : 21,47

UŽITKOVÁ PLOCHA : 54,98

CELKOVÁ PLOCHA (PODLAHOVÁ) : 62,70


MODEL 06

Zpracovatel

Projekt

Datum: 11/05/2007

Číslo HS: 33 987

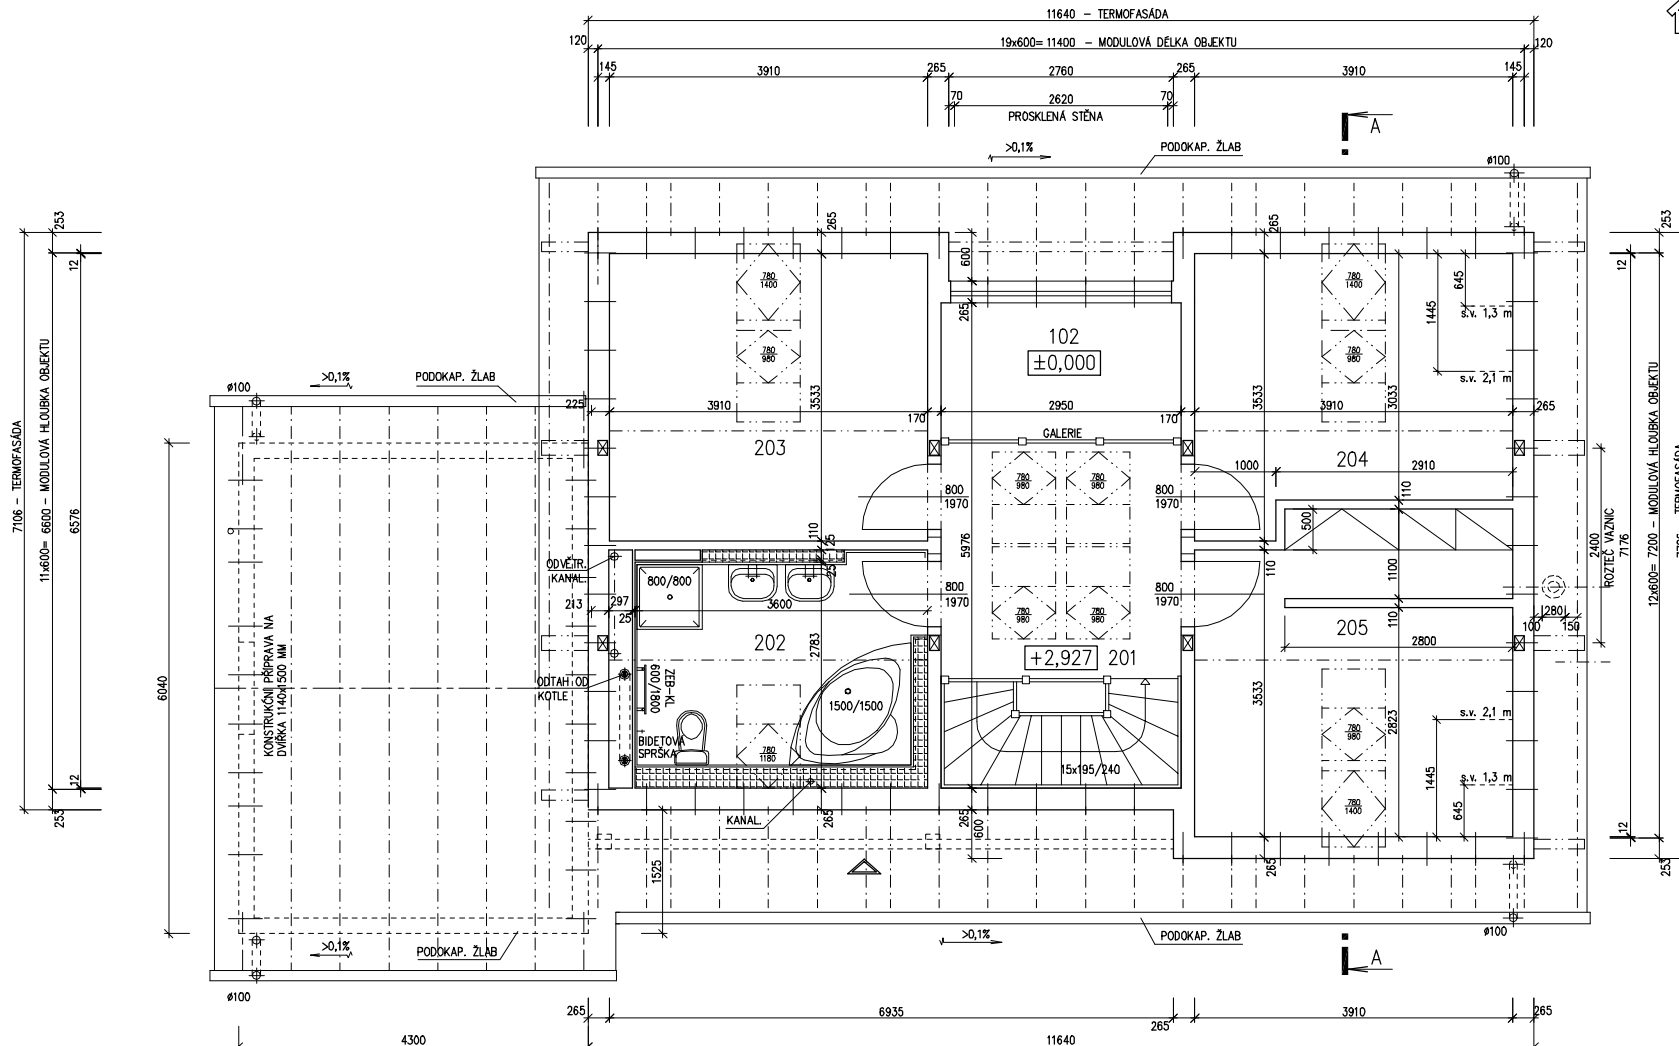



RODINNÝ DŮM


DIMENZE Line 90/45°

ROZTEČ VAZNIC 2400

(RD BEZ PODSKLEPENÍ)

ŘEZ A-A

M 1:50

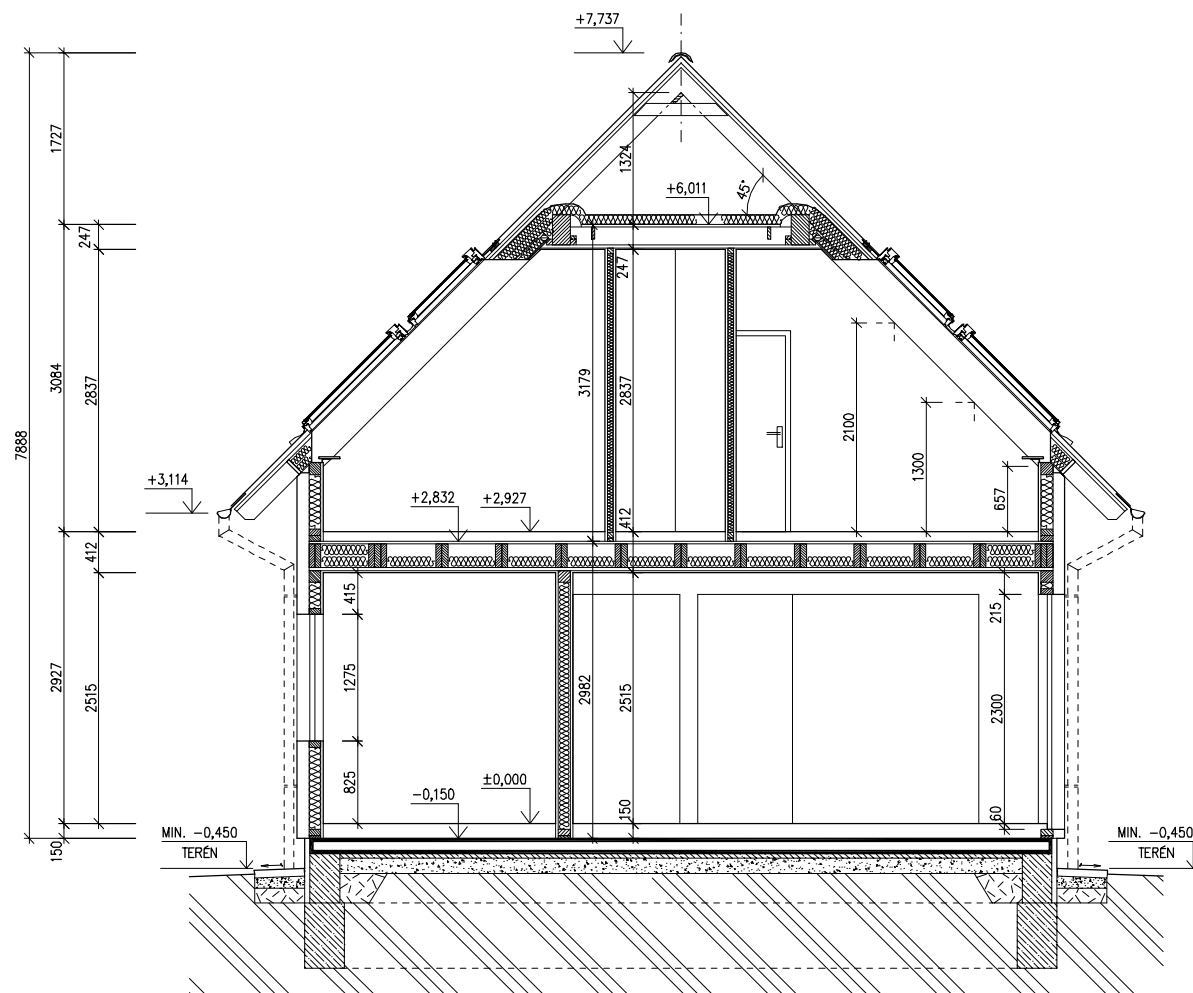

SPODNÍ STAVBA
DODÁVKA ODBĚRATELE

LEGENDA MATERIÁLU

-  ROSTLÝ TERÉN
-  ŠTĚRKOVÝ NÁSYP
-  ZÁSYP
-  ŽELEZOBETON
-  PROSTÝ BETON
-  DŘEVO
-  TEPELNÁ IZOLACE

MODEL 06

Zpracovatel



Projekt


Datum: 11/05/2007

Číslo HS: 33 987

POHLED JIŽNÍ



POHLED ZÁPADNÍ

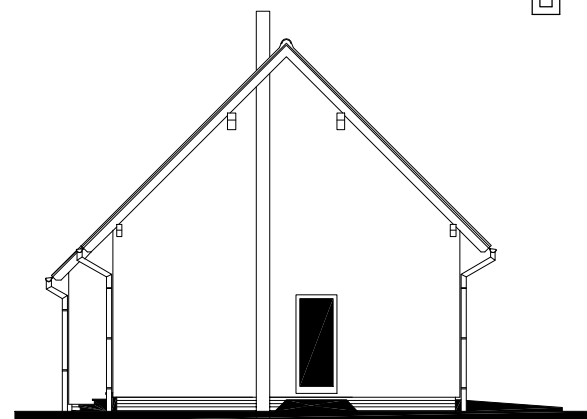


RODINNÝ DŮM

DIMENZE Line 90/45°


ROZTEČ VAZNIC 2400
(RD BEZ PODSKLEPENÍ)

POHLEDY M 1:100

POHLED SEVERNÍ

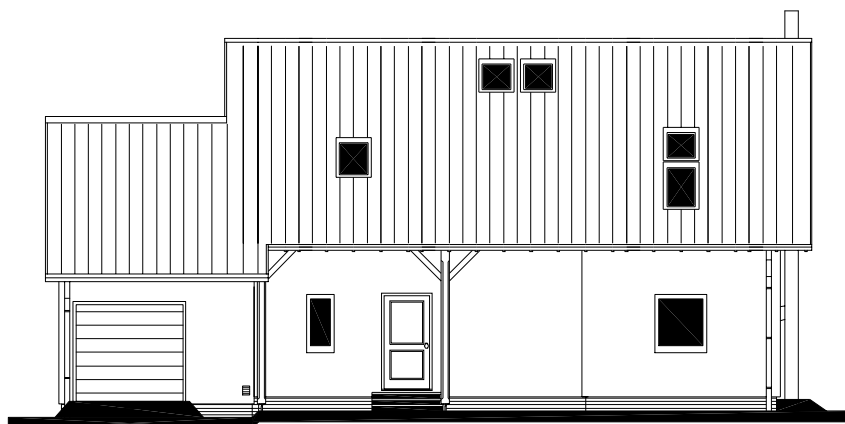

POHLED VÝCHODNÍ

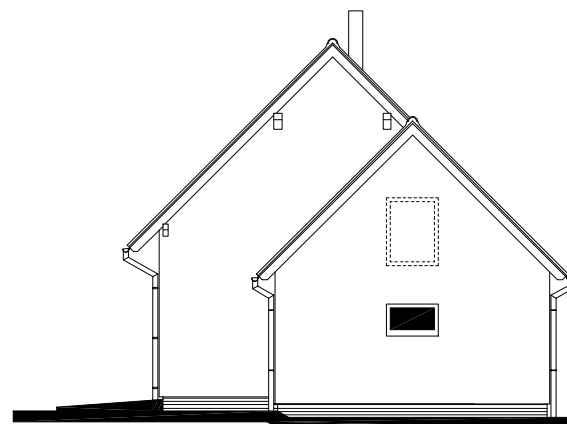

MODEL 06

Zpracovatel



Projekt

Datum: 11/05/2007

Číslo HS: 33 987

