v.č. : 008

RODINNÝ DOMEK

NOVA Line 97/38° – SP

ROZTEČ VAZNIC 3600

(RD BEZ PODSKLEPENÍ)

POHLEDY M 1:100

POHLED ZAHRADNÍ

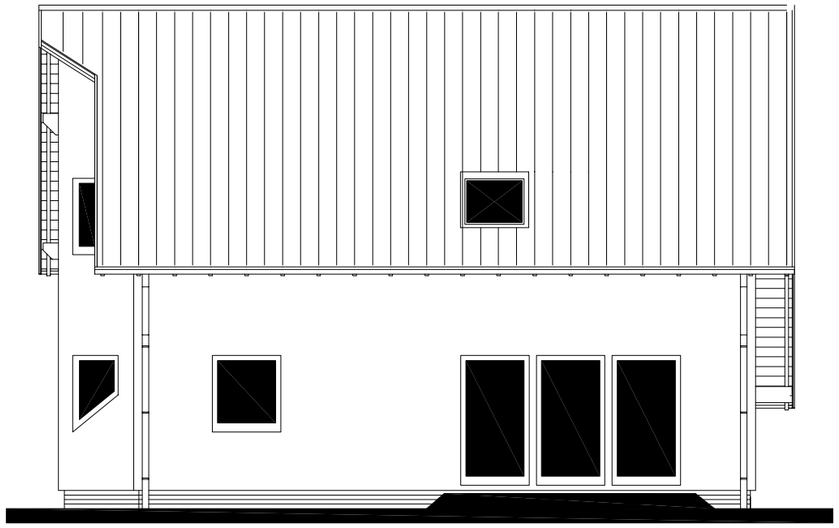

POHLED BOČNÍ /LEVÝ/

POHLED VSTUPNÍ

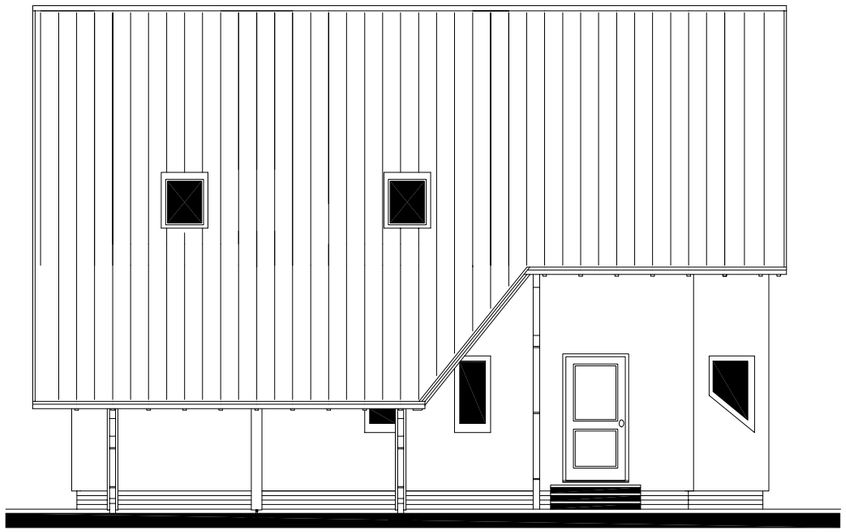

POHLED BOČNÍ /PRAVÝ/

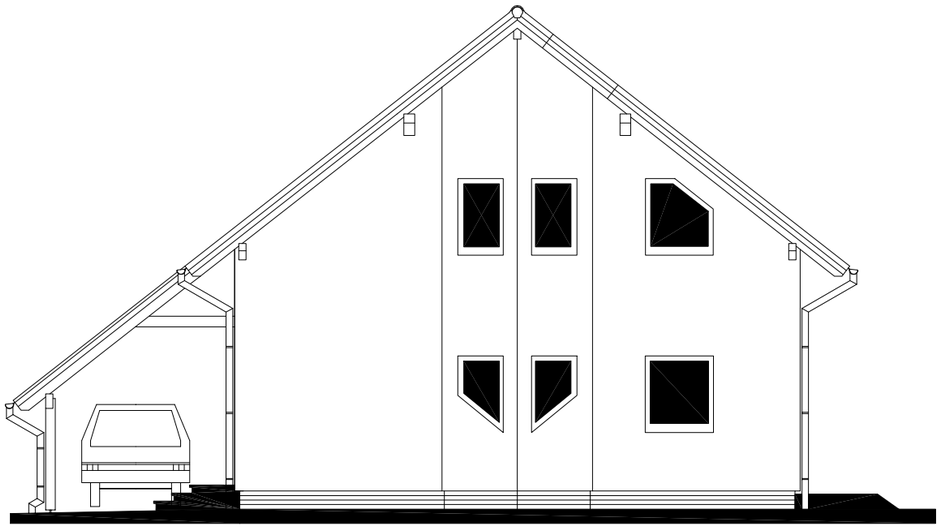

v.č. : 002

RODINNÝ DOMEK

NOVA Line 97/38° – SP

ROZTEČ VAZNIC 3600
(RD BEZ PODSKLEPENÍ)

PŮDORYS PŘÍZEMÍ
M 1:50

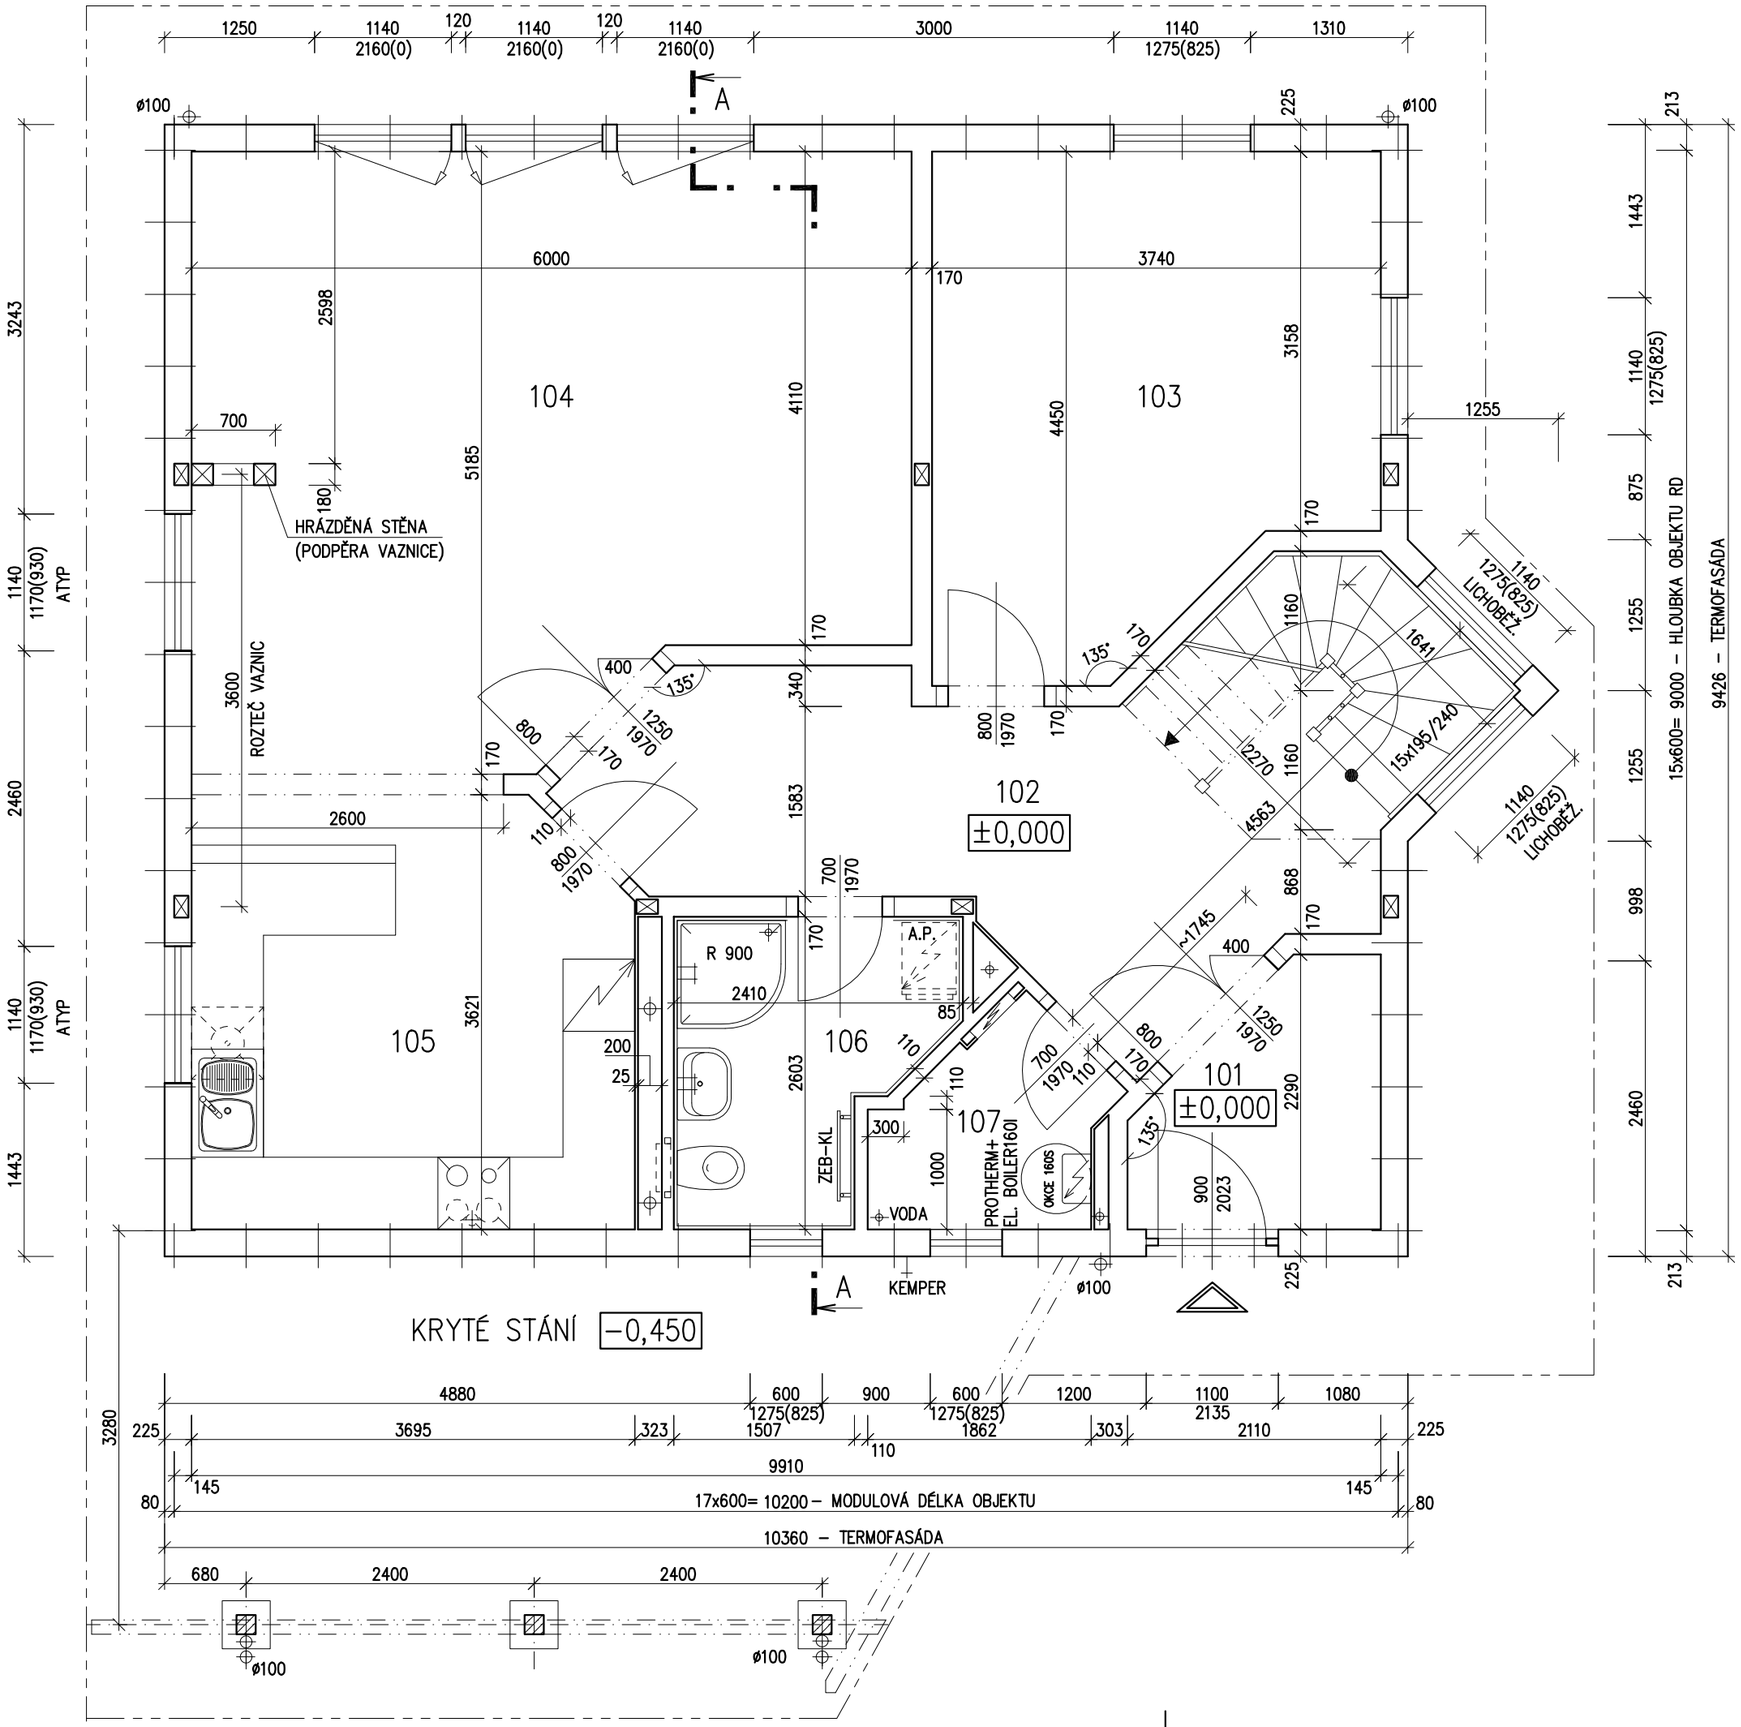

POZNÁMKA:

1. OBKLAD STĚN A PŘÍČEK SÁDROKARTONEM TL.12,5 mm JE PRO POTŘEBU KÓTOVÁNÍ ZAOKROUHLEN NA 12 mm.
2. TECHNICKÉ ZMĚNY JSOU VYHRAZENY

LEGENDA MÍSTNOSTÍ :

ČÍSLO	ÚČEL MÍSTNOSTI	PLOCHA m²	
101	ZÁDVEŘÍ	3,88	3,88
102	CHODBA, SCHODIŠTĚ	17,00	15,03
103	POKOJ	14,57	14,57
104	OBÝVACÍ POKOJ	30,80	30,80
105	KUCHYŇ	13,43	13,43
106	KOUPELNA, WC	5,07	5,07
107	KOMORA – KOTEL	2,90	2,90

OBYTNÁ PLOCHA :	45,37
PŘÍSLUŠENSTVÍ :	39,41
UŽITKOVÁ PLOCHA :	85,68
CELKOVÁ PLOCHA (PODLAHOVÁ) :	87,65

v.č. : 005

RODINNÝ DOMEK

NOVA Line 97/38° – SP

ROZTEČ VAZNIC 3600
(RD BEZ PODSKLEPENÍ)

PŮDORYS PODKROVÍ
M 1:50

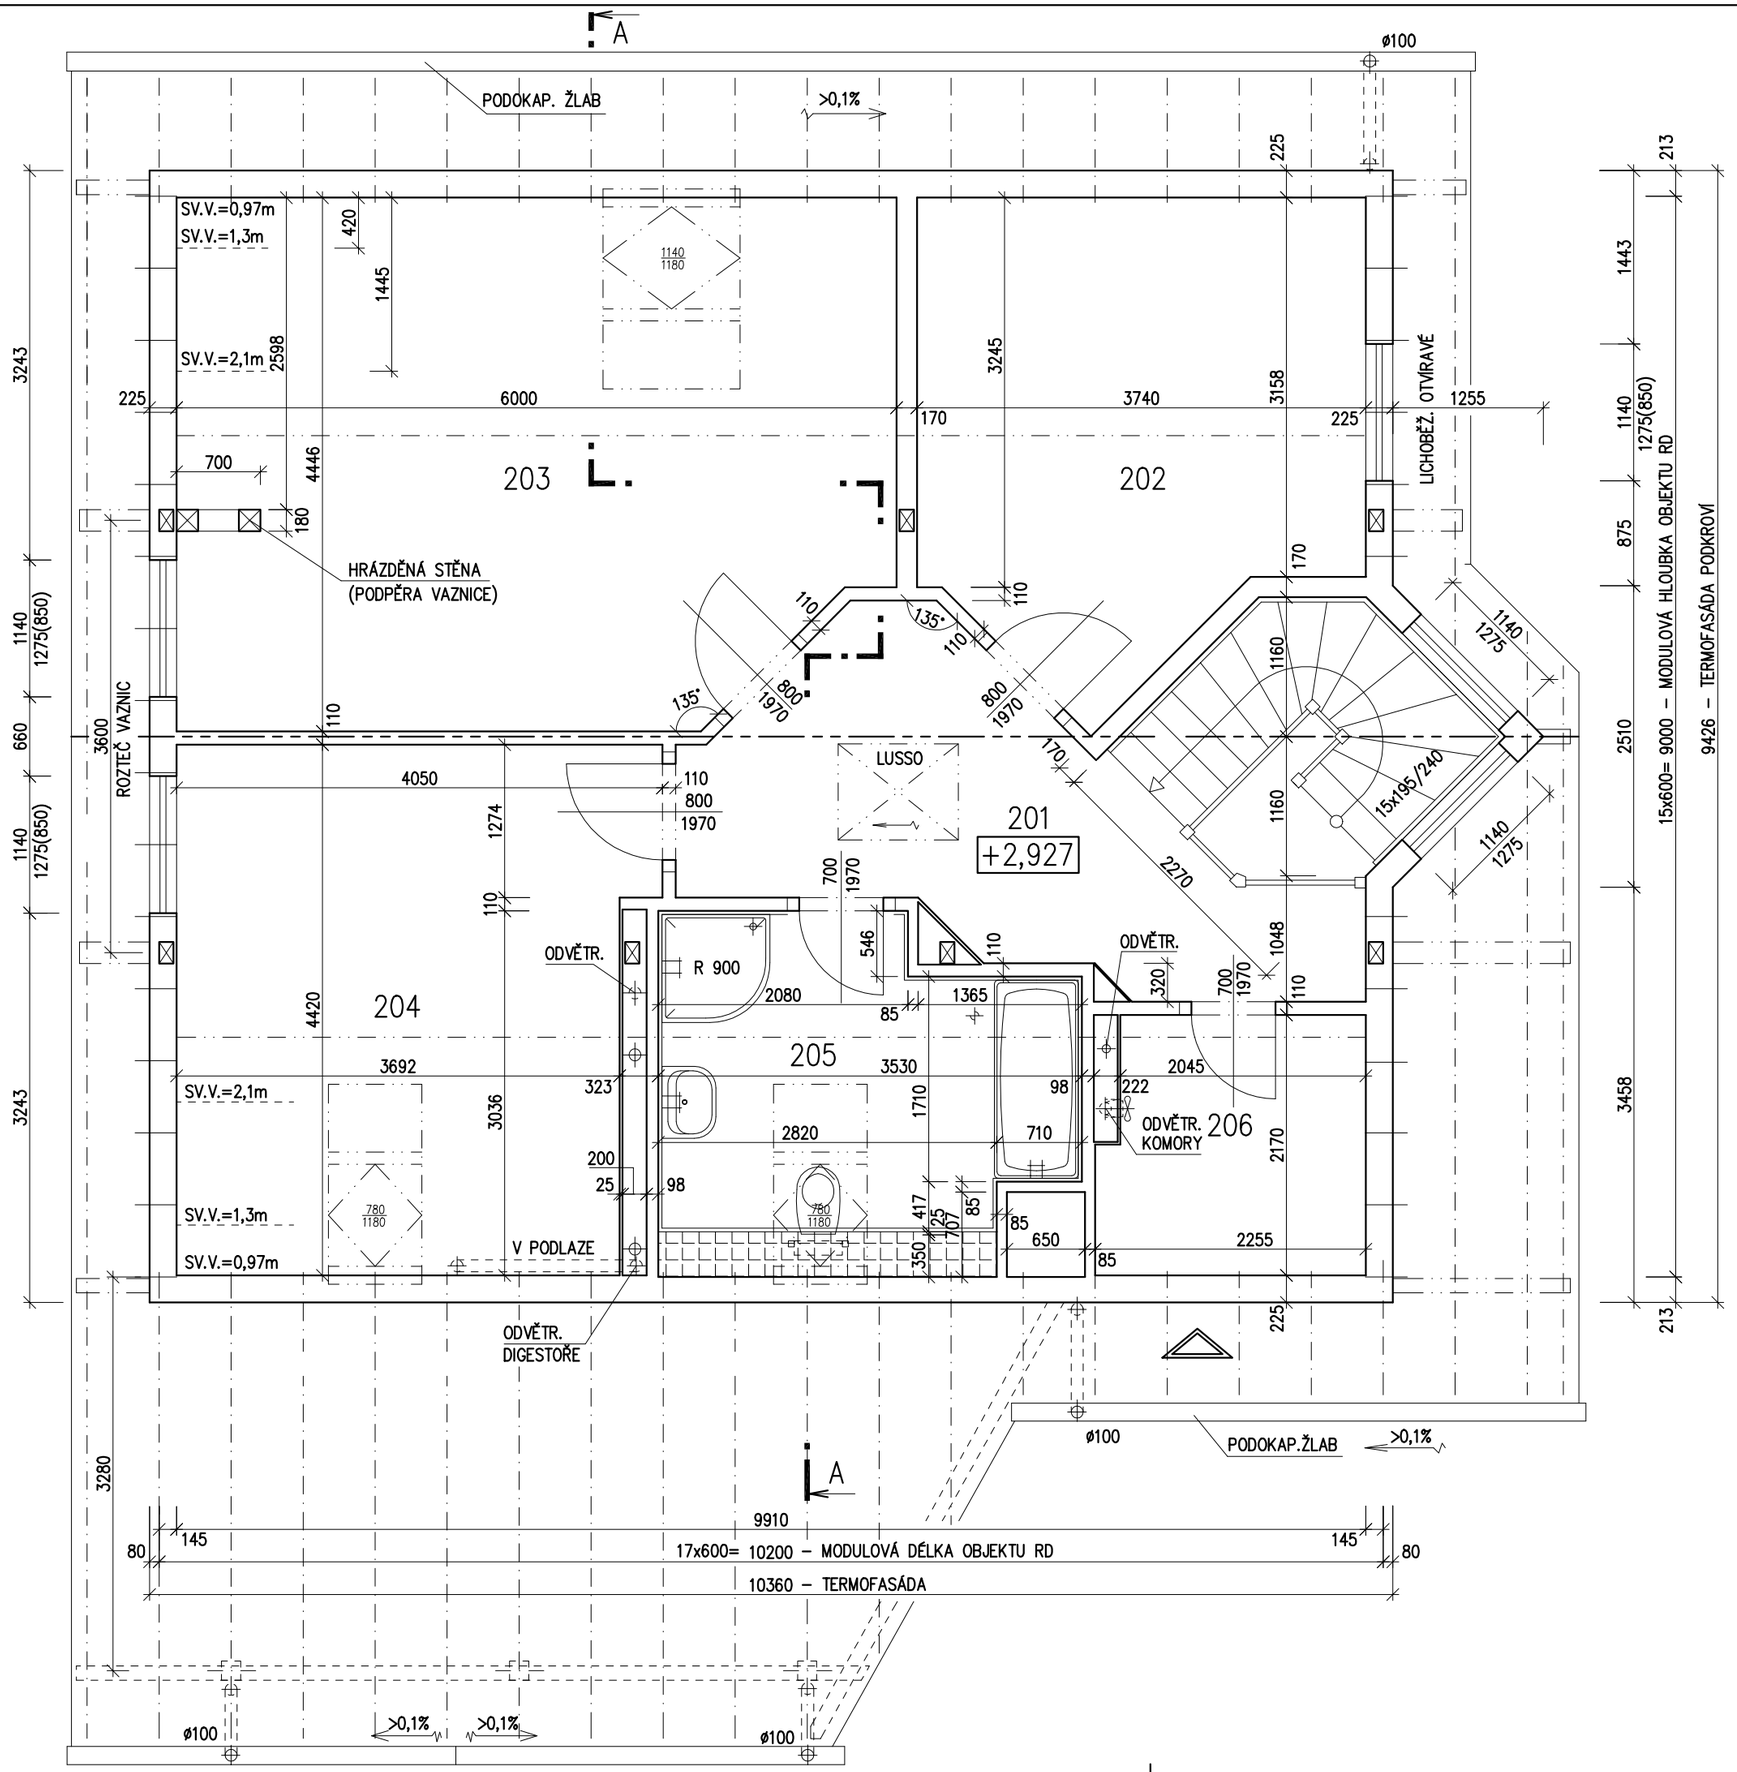

POZNÁMKA:

1. OBKLAD STĚN A PŘÍČEK SÁDROKARTONEM TL.12,5 mm JE PRO POTŘEBU KÓTOVÁNÍ ZAOKROUHLEN NA 12 mm.
2. TECHNICKÉ ZMĚNY JSOU VYHRAZENY

LEGENDA MÍSTNOSTÍ :

ČÍSLO	ÚČEL MÍSTNOSTI	PLOCHA m²	
201	CHODBA, SCHODIŠTĚ	13,83	13,83
202	LOŽNICE	13,59	12,02
203	DĚTSKÝ POKOJ 1	25,31	24,01
204	DĚTSKÝ POKOJ 2	16,78	15,21
205	KOUPELNA	8,62	8,19
206	KOMORA	4,67	3,72

OBYTNÁ PLOCHA :	51,24
PŘÍSLUŠENSTVÍ :	25,74
UŽITKOVÁ PLOCHA :	76,98
CELKOVÁ PLOCHA (PODLAHOVÁ) :	82,80