



ROZTEČ VAZNIC 2400  
(RD BEZ PODSKLEPENÍ)

PŮDORYS PŘÍZEMÍ  
M 1:50

4. SNĚHOVÁ OBLAST

POZNÁMKA:

1. OBKLAD STĚN A PŘÍČEK SÁDROKARTONOVÝMI DESKAMI TL.12,5 mm JE PRO POTŘEBU KÓTOVÁNÍ ZAKROUHLĚN NA 12 mm.
2. TECHNICKÉ ZMĚNY JSOU VYHRAZENY

LEGENDA MÍSTNOSTÍ :

ČÍSLO	ÚČEL MÍSTNOSTI	PLOCHA m <sup>2</sup>	
101	ZÁDVEŘÍ	5,23	5,23
102	KOUPELNA, WC	5,23	5,23
103	ŠATNA	4,66	4,66
104	KUCHYŇ	14,43	14,43
105	HALA, JÍDELNA	17,60	15,97
106	OBÝVACÍ POKOJ	32,36	32,36

OBYTNÁ PLOCHA :	62,76
PŘÍSLUŠENSTVÍ :	15,12
UŽITKOVÁ PLOCHA :	77,88
CELKOVÁ PLOCHA (PODLAHOVÁ) :	79,51

Zpracovatel



Projekt

Datum: 10/2006

Číslo HS: 32 783

ROZTEČ VAZNIC 2400  
(RD BEZ PODSKLEPENÍ)

PŮDORYS PODKROVÍ  
M 1:50

4. SNĚHOVÁ OBLAST

POZNÁMKA:

1. OBKLAD STĚN A PŘÍČEK SÁDROKARTONOVÝMI DESKAMI TL.12,5 mm JE PRO POTŘEBU KÓTOVÁNÍ ZAKROUHLĚN NA 12 mm.
2. TECHNICKÉ ZMĚNY JSOU VYHRAZENY

LEGENDA MÍSTNOSTÍ :

ČÍSLO	ÚČEL MÍSTNOSTI	PLOCHA m <sup>2</sup>	
201	GALERIE, SCHODIŠTĚ	10,31	10,31
202	KOUPELNA, WC	7,87	7,47
203	POKOJ	15,93	12,96
204	POKOJ	15,93	13,02
205	POKOJ	15,68	12,77
206	ŠATNA	2,82	2,82

OBYTNÁ PLOCHA :	38,75
PŘÍSLUŠENSTVÍ :	20,55
UŽITKOVÁ PLOCHA :	59,30
CELKOVÁ PLOCHA (PODLAHOVÁ) :	68,54

MODEL 06

Zpracovatel



Projekt

Datum: 10/2006

Číslo HS: 32 783



RODINNÝ DŮM

DIMENZE Line 90/45°+2M


+GARŽ + GS

ROZTEČ VAZNIC 2400  
(RD BEZ PODSKLEPENÍ)

4. SNĚHOVÁ OBLAST

ŘEZ A-A

M 1:50

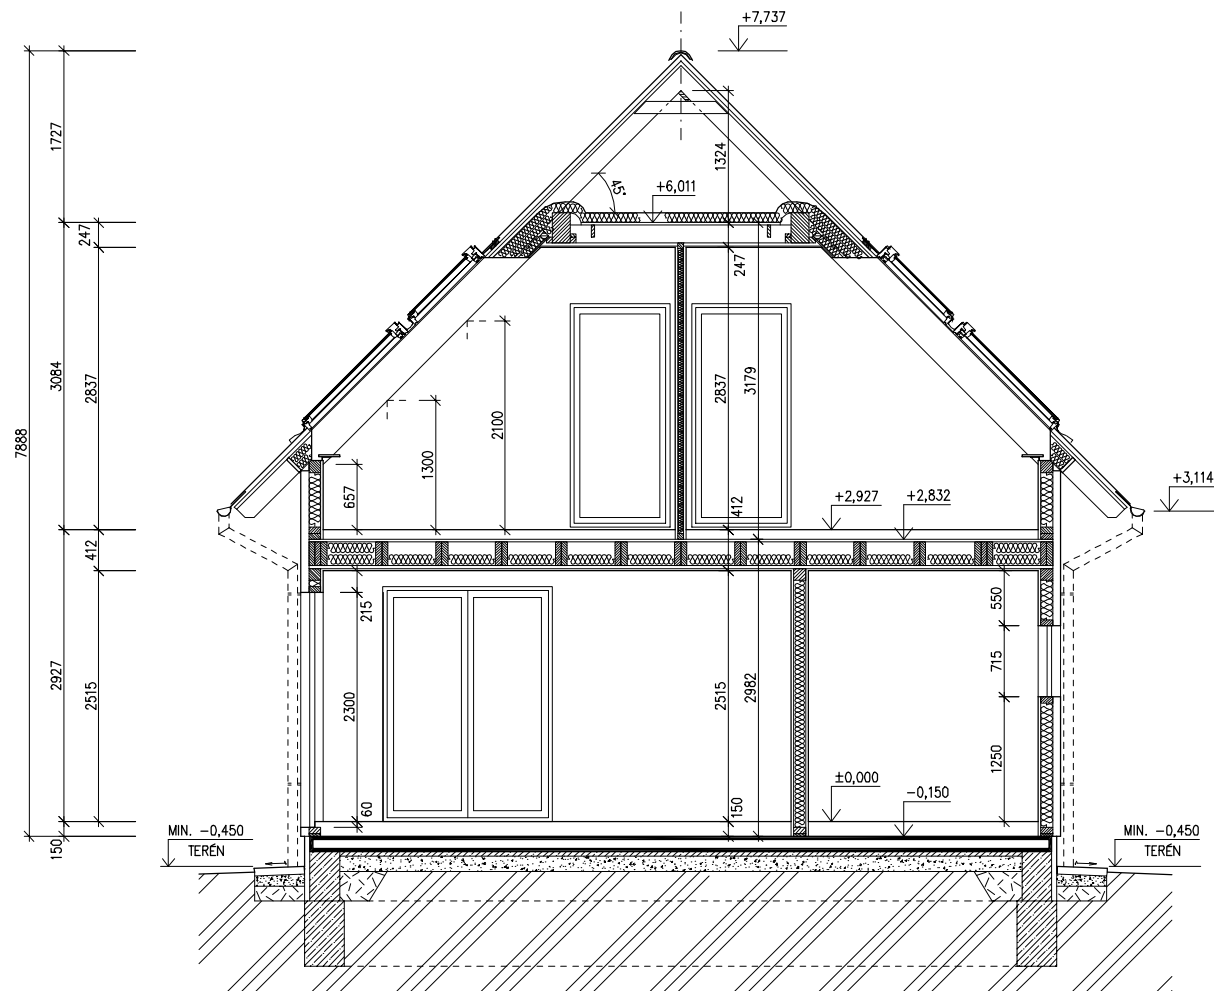SPODNÍ STAVBA  
DODÁVKA ODBĚRATELE

## LEGENDA MATERIÁLU

	ROSTLÝ TERÉN
	ŠTĚRKOVÝ NÁSYP
	ZÁSYP
	ŽELEZOBETON
	PROSTÝ BETON
	DŘEVO
	TEPELNÁ IZOLACE

MODEL 06

Zpracovatel




Projekt


Datum: 08/2006

Číslo HS: 32 783

POHLED ZADNÍ

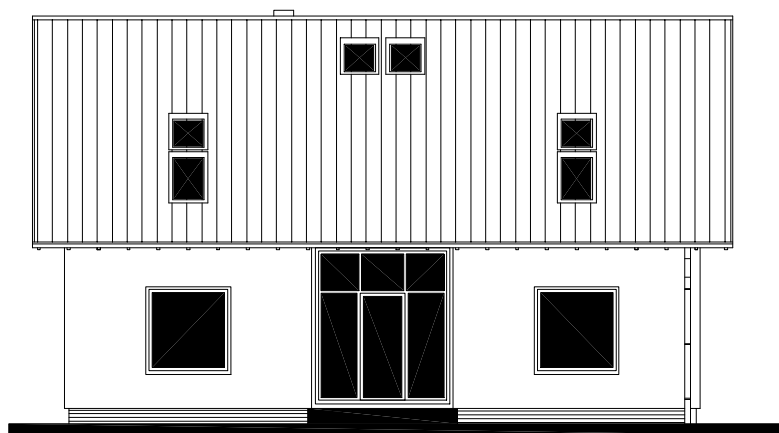

POHLED BOČNÍ /LEVÝ/

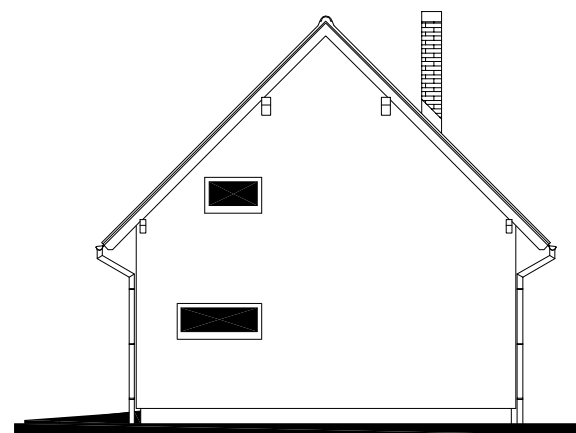

RODINNÝ DŮM


DIMENZE Line 90/45° +2M

ROZTEČ VAZNIC 2400  
(RD BEZ PODSKLEPENÍ)

POHLEDY

M 1:100

POHLED ČELNÍ

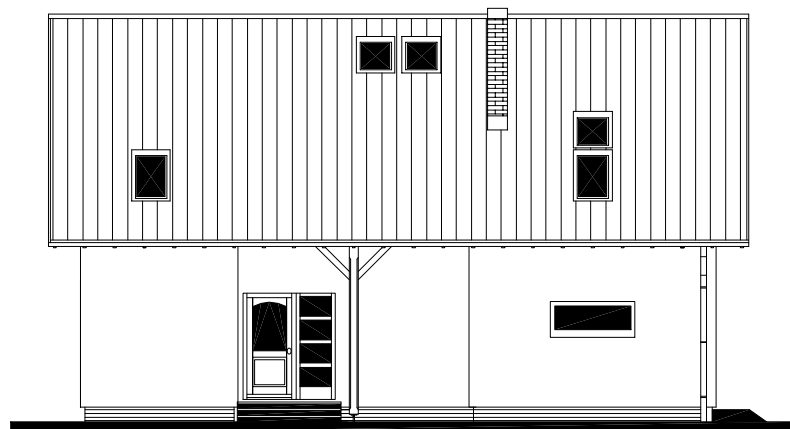

POHLED BOČNÍ /PRAVÝ/



MODEL 06

Zpracovatel




Projekt



Datum: 08/2006

Číslo HS: 32 783

DETAIL ZÁKLADOVÉ PATKY

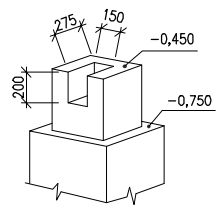

ZÁKLADOVÁ PATKA  
PŮDORYSNÉ ROZMĚRY

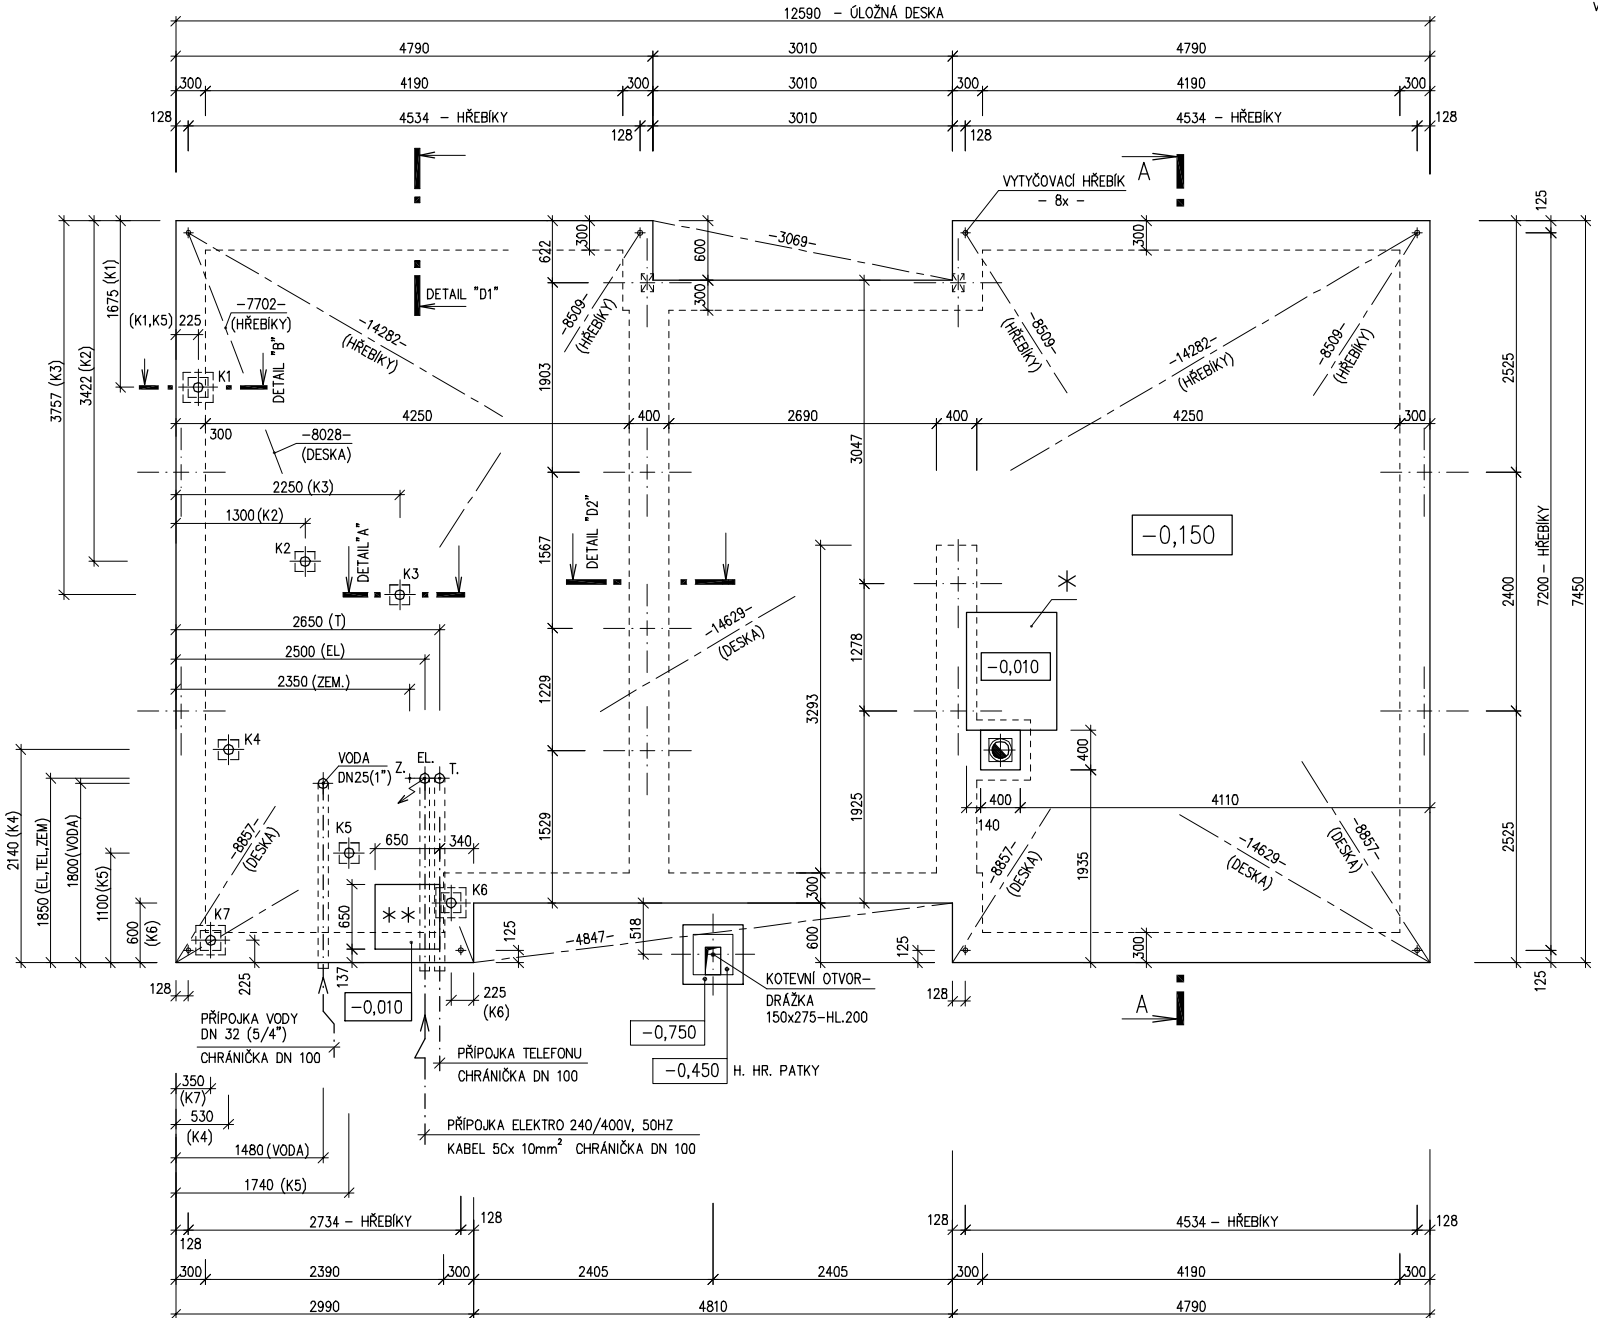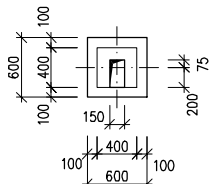



RODINNÝ DOMEK

## DIMENZE Line 90/45+2M

(RD BEZ PODSKLEPENÍ)

ÚLOŽNÁ DESKA

M 1 : 50

## POZNÁMKA

OBVODOVÉ ROZMĚRY ÚLOŽNÉ DESKY	+15 mm
(BEZ VNĚJŠÍCH ÚPRAV)	: - 0 mm
PRAVOÚHLOST STAVBY – DÉLKA DIAGONÁLY	: +20 mm
OSY INSTALAČNÍCH PROSTUPŮ	: ±15 mm
VODOROVNOST ÚL. DESKY – MAX. VÝŠKOVÝ ROZDÍL	: 15 mm
– MAX. VÝŠKOVÝ ROZDÍL	
NA DÉLCE 2,0 m	: 8 mm

ŘEZ A–A' + DETAILY PROVEDENÍ ÚLOŽNÉ  
DESKY – VIZ VÝKRESY Č. 011a, 012a, 013a.

VÝVOD PLYNU JE INFORMATIVNÍ – JEHO  
PROVEDENÍ ŘEŠÍ DLE MÍSTNÍCH PODMÍNEK  
PROJEKTANT ODBĚRATELE.

Z – ZEMNĚNÍ–POZINK. PÁS TL. MIN. 3mm,  
MIN. 100mm<sup>2</sup>, SMYČKA 25m  
(DLE ČSN 33 2000–5–54)

K1 – K7 – KANALIZACE DN 100

\* BETONOVÝ SOKL PRO KRB O VĚTŠÍ  
HMŮTNOSTI NEŽ 200 KG

\*\* BETONOVÝ SOKL PRO AKUMULAČNÍ NADRŽ

Zpracovatel



Projekt

Datum: 10/2006

Číslo HS: 32 783