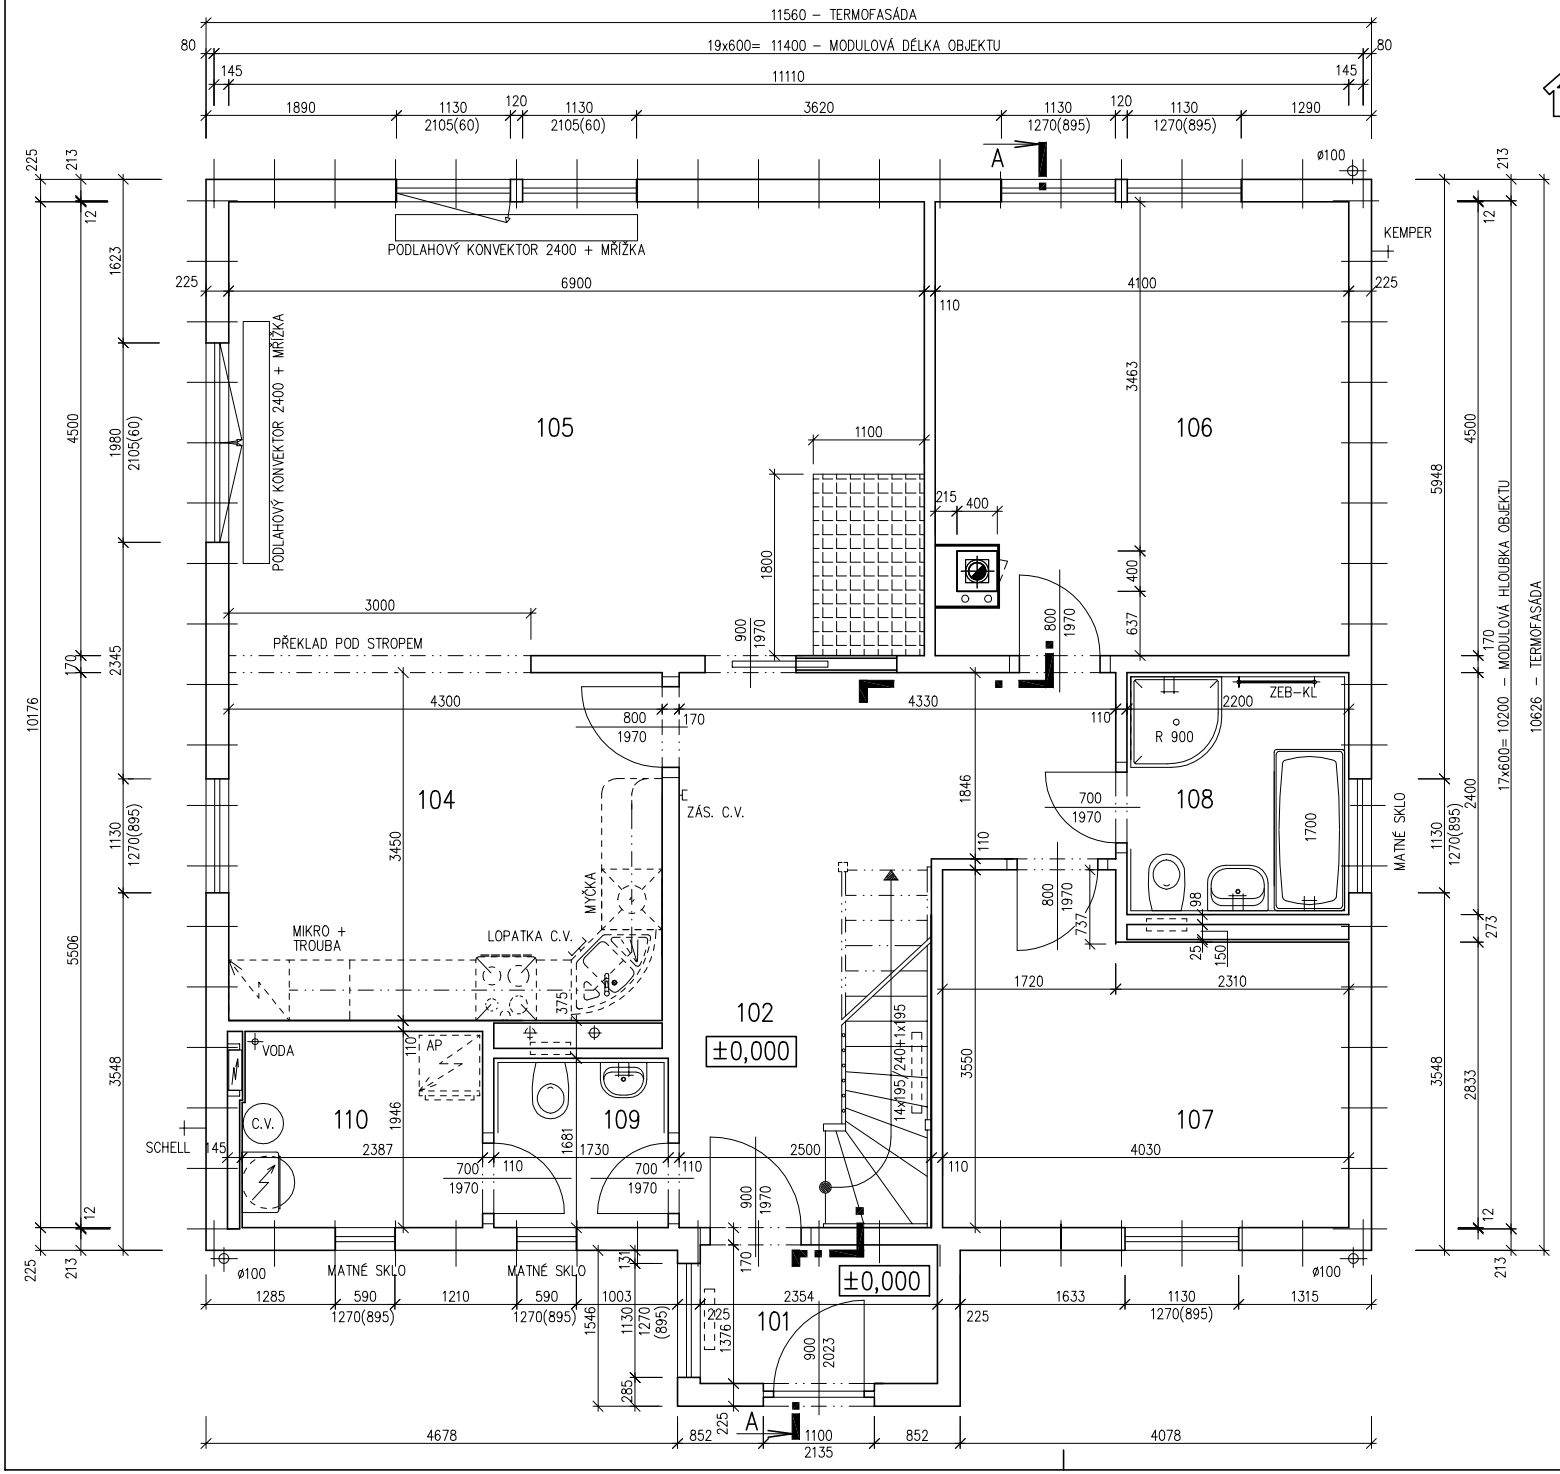

v.č.: 002

RODINNÝ DOMEK

RD 105/38°kk –SP +2M

(RD BEZ PODSKLEPENÍ)

PŮDORYS PŘÍZEMÍ

M 1:50

POZNÁMKA:

1. OBKLAD STĚN A PŘÍČEK SÁDROKARTONOVÝMI DESKAMI TL.12,5 mm JE PRO POTŘEBU KÓTOVÁNÍ ZAOKROUHLEN NA 12 mm.
2. ZAŘIZOVACÍ PŘEDMĚTY A KONSTRUKCE ZAKRESLENÉ ČÁRKOVANĚ NEJSOU SOUČÁSTÍ DODÁVKY RD.
3. TECHNICKÉ ZMĚNY JSOU VYHRAZENY.

LEGENDA MÍSTNOSTÍ :

ČÍSLO	ÚČEL MÍSTNOSTI	PLOCHA m²	
101	ZÁDVEŘÍ	3,24	3,24
102	CHODBA, SCHODIŠTĚ	17,14	15,70
104	KUCHYŇ	14,84	14,84
105	OBÝVACÍ POKOJ	31,05	31,05
106	LOŽNICE	18,05	18,05
107	POKOJ DĚTÍ	12,65	12,65
108	KOUPELNA, WC	5,28	5,28
109	WC	2,91	2,91
110	KOTEL	4,62	4,62

OBYTNÁ PLOCHA :	61,75
PŘÍSLUŠENSTVÍ :	46,59
UŽITKOVÁ PLOCHA :	108,34
CELKOVÁ PLOCHA (PODLAHOVÁ) :	109,78

3362
ZMĚNA 11/2004–HB

Zpracovatel

RD RÝMAŘOV

Projekt

Datum: 05/2004

Číslo HS: 32 427

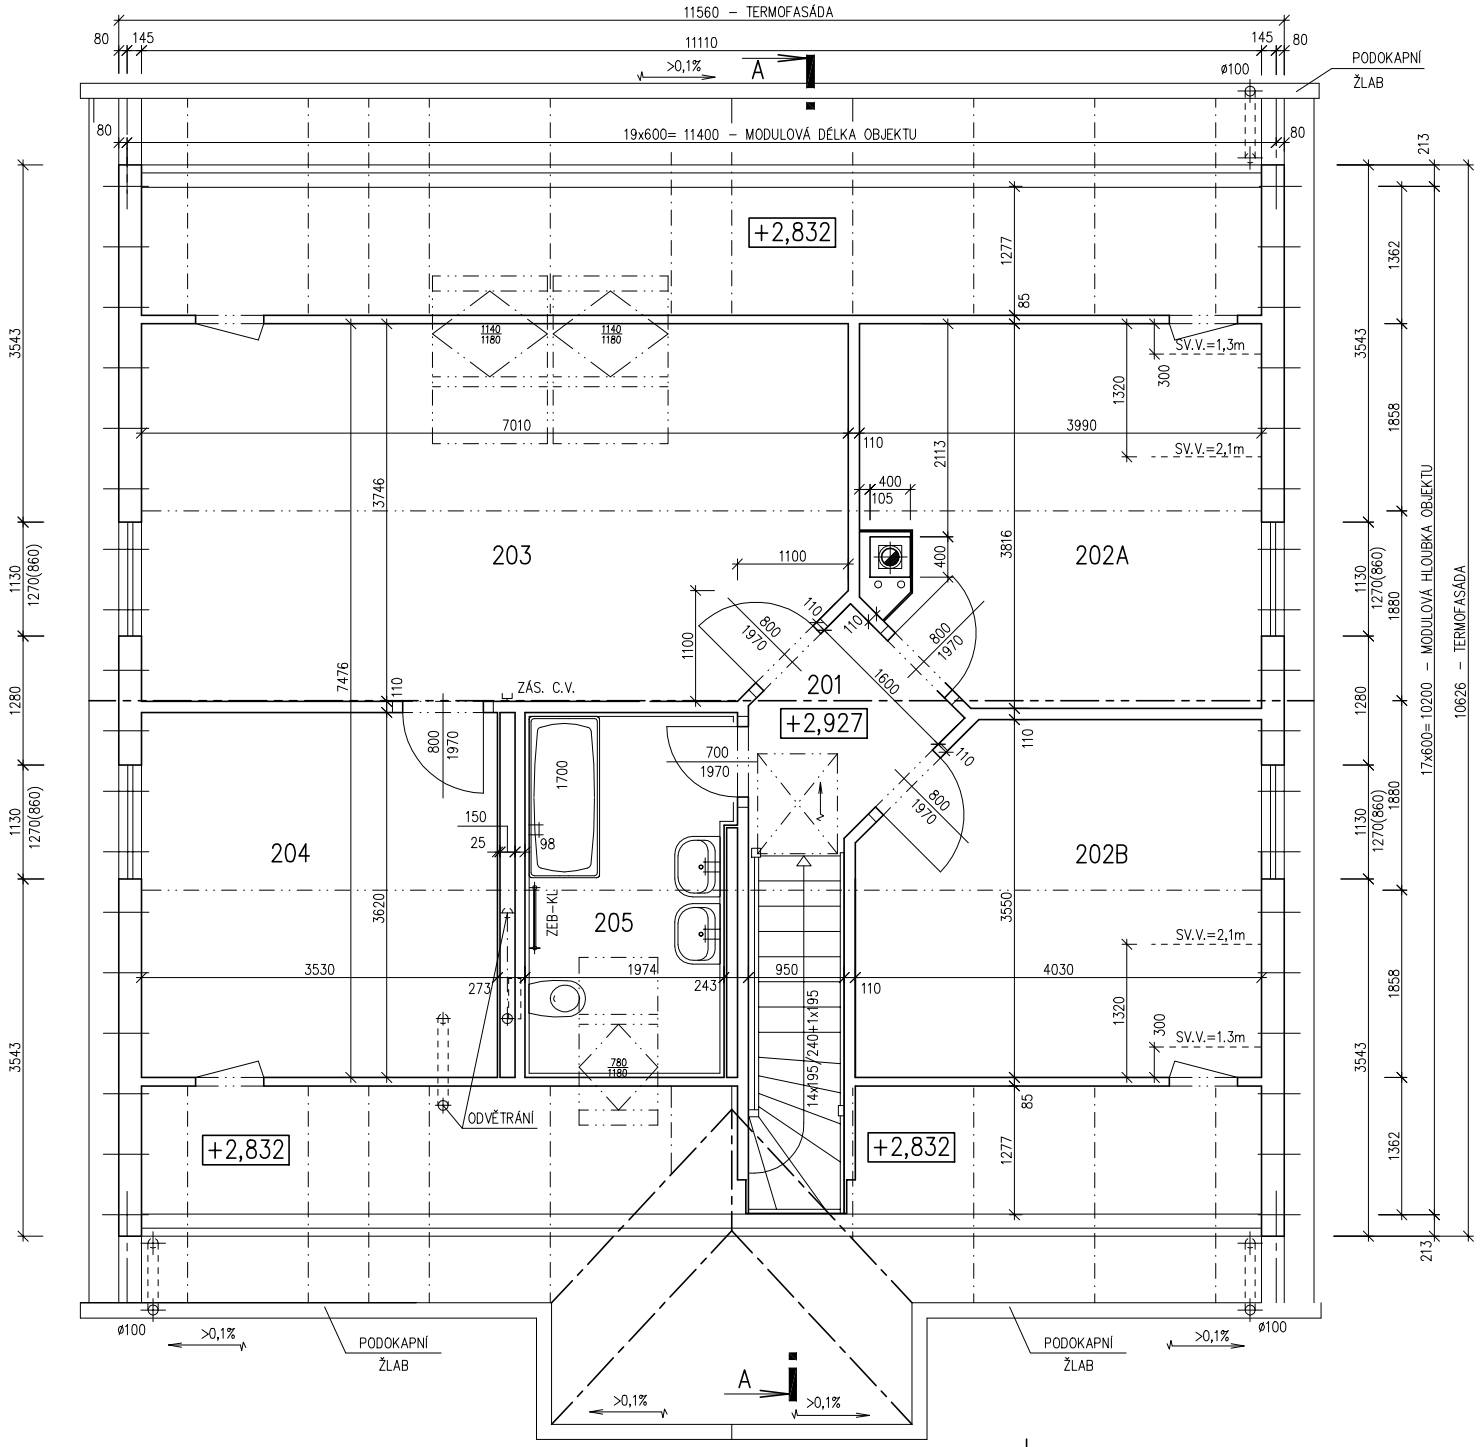

v.č.: 005

RODINNÝ DOMEK

RD 105/38°kk –SP +2M

(RD BEZ PODSKLEPENÍ)

PŮDORYS PODKROVÍ

M 1:50

POZNÁMKA:

1. OBKLAD STĚN A PŘÍČEK SÁDROKARTONEM TL. 12,5 mm JE PRO POTŘEBU KÓTOVÁNÍ ZAOKROUHLEN NA 12 mm.
2. ZAŘIZOVACÍ PŘEDMĚTY A KONSTRUKCE ZAKRESLENÉ ČÁRKOVANĚ NEJSOU SOUČÁSTÍ DODÁVKY RD.
3. TECHNICKÉ ZMĚNY JSOU VYHRAZENY.

LEGENDA MÍSTNOSTÍ :

ČÍSLO	ÚČEL MÍSTNOSTI	PLOCHA m²	
201	PODESTA, SCHODIŠTĚ	6,66	6,66
202A	LOŽNICE	14,23	13,01
202B	LOŽNICE	13,56	12,35
203	HALA	25,65	23,55
204	LOŽNICE	12,78	11,72
205	KOUPELNA	7,29	6,70

OBYTNÁ PLOCHA :		60,63
PŘÍSLUŠENSTVÍ :		13,36
UŽITKOVÁ PLOCHA :		73,99
CELKOVÁ PLOCHA (PODLAHOVÁ) :	80,17	

3362
MODEL 04

Zpracovatel

RD RÝMAŘOV

Projekt

Datum: 05/2004

Číslo HS: 32 427

v.č. : 006

RODINNÝ DOMEK

RD 105/38°kk –SP +2M

(RD BEZ PODSKLEPENÍ)

ŘEZ A–A

M 1:50

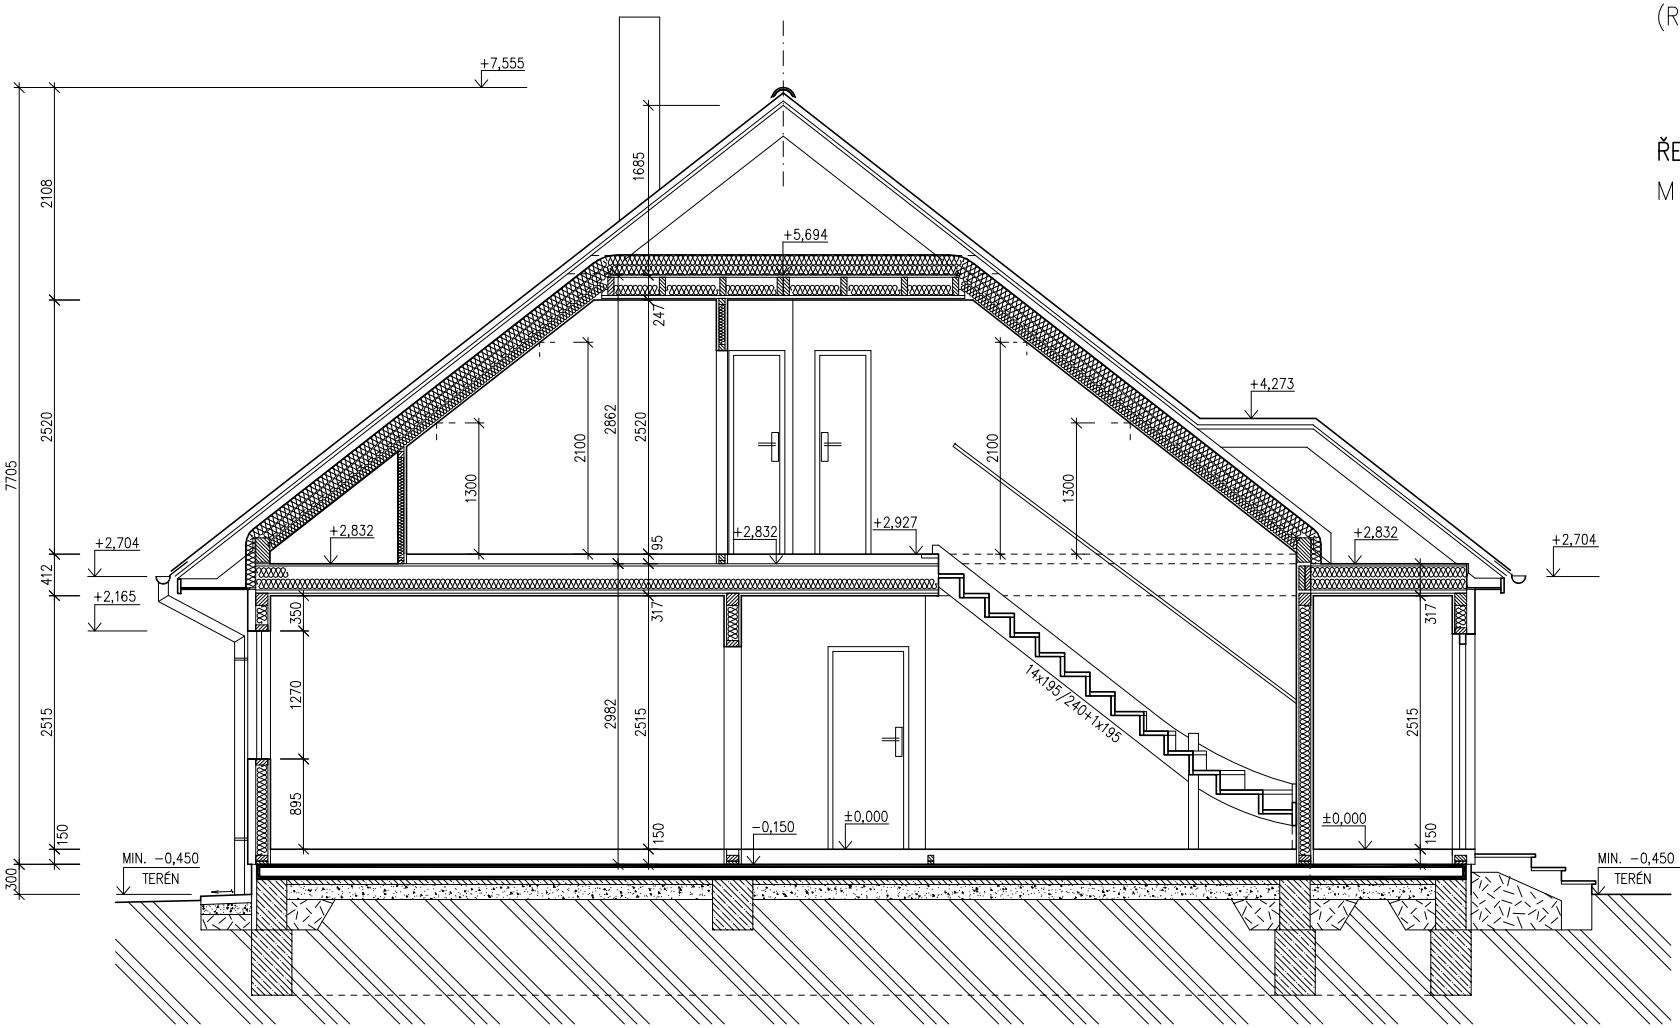

SPODNÍ STAVBA
DODÁVKA ODBĚRATELE

LEGENDA MATERIÁLU

- ROSTLÝ TERÉN
- ŠTĚRKOVÝ NÁSYP
- ZÁSYP
- ŽELEZOBETON
- PROSTÝ BETON
- DŘEVO
- TEPELNÁ IZOLACE

3362
MODEL 04

Zpracovatel

RD RÝMAŘOV

Projekt

Datum: 05/2004

Číslo HS: 32 427

v.č. : 008

RODINNÝ DOMEK

RD 105/38°kk –SP +2M

(RD BEZ PODSKLEPENÍ)

POHLEDY M 1:100

POHLED ZADNÍ

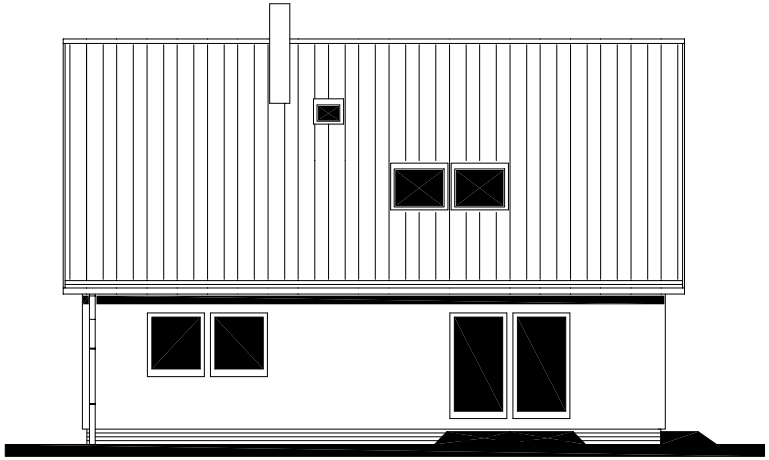

POHLED BOČNÍ /LEVÝ/

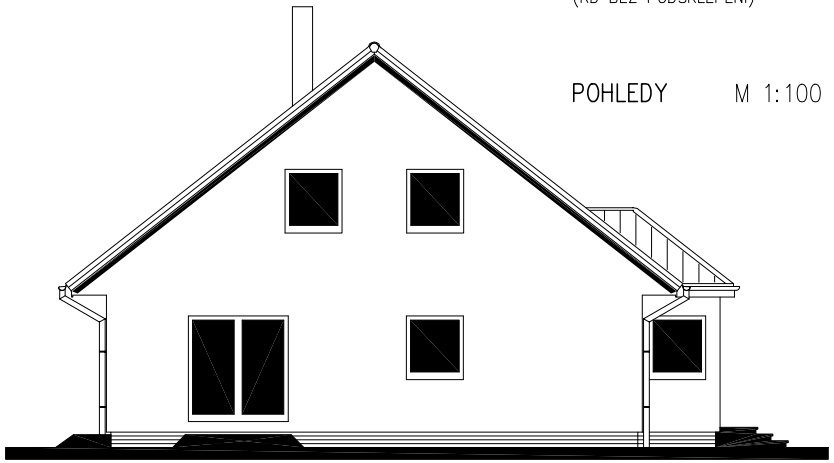

POHLED VSTUPNÍ

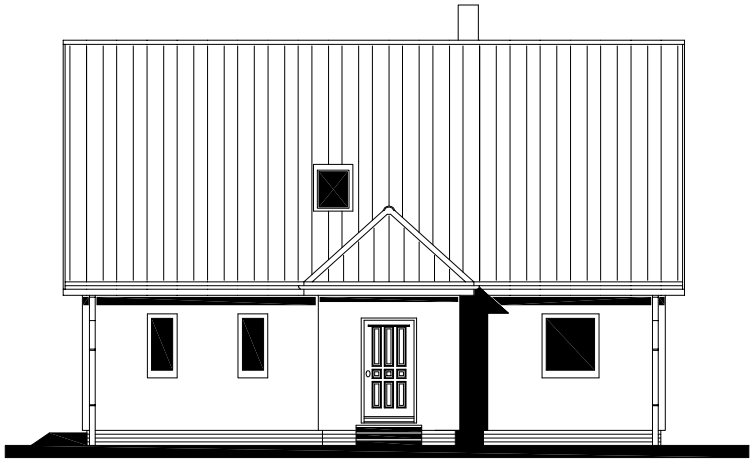

POHLED BOČNÍ /PRAVÝ/

3362
MODEL 04

Zpracovatel

RD RÝMAŘOV

Projekt

Datum: 05/2004

Číslo HS: 32 427

v.č. : 011

RODINNÝ DOMEK

RD 105/38°kk –SP +2M

(RD BEZ PODSKLEPENÍ)

PŮDORYS ÚLOŽNÉ DESKY

M 1 : 50

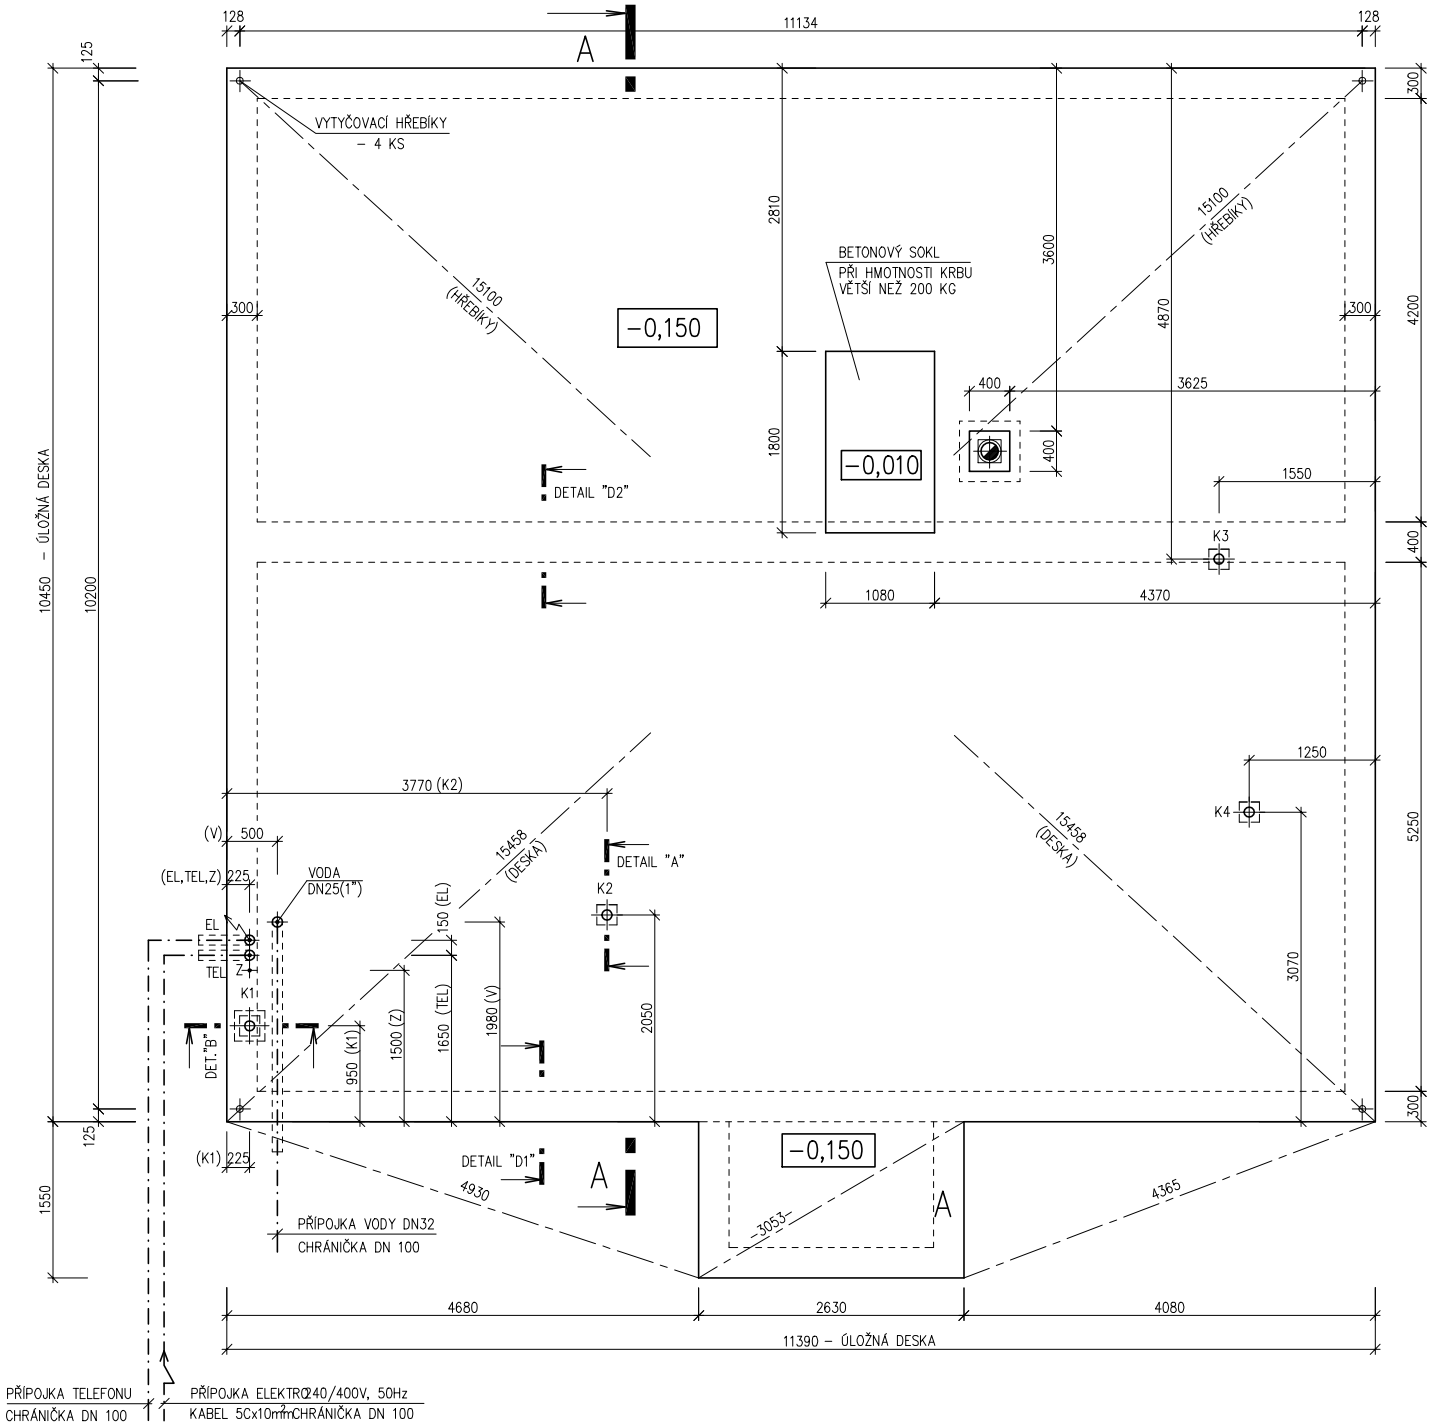

POZNÁMKA:

OBVODOVÉ ROZMĚRY ÚLOŽNÉ DESKY	+15 mm
(BEZ VNĚJŠÍCH ÚPRAV)	: – 0 mm
PRAVOÚHLOST STAVBY – DÉLKA DIAGONÁLY	: +20 mm
OSY INSTALAČNÍCH PROSTUPŮ	: ±15 mm
VODOROVNOST ÚL. DESKY – MAX. VÝŠKOVÝ ROZDÍL	: 15 mm
– MAX. VÝŠKOVÝ ROZDÍL NA DÉLCE 2,0 m	: 8 mm

ŘEZ A–A' + DETAILY PROVEDENÍ ÚLOŽNÉ DESKY – VIZ VÝKRESY Č. 011a, 012a, 013a.

Z – ZEMNĚNÍ
POZINK. PÁS TL. MIN. 3mm, MIN. 100mm^2,
SMYČKA 25m,
VÝVOD 100mm NAD ÚLOŽNOU DESKU
(DLE ČSN 33 2000–5–54)

K1 – K4 KANALIZACE (DN100)

3362
ZMĚNA 11/2004–HB

Zpracovatel

RD RÝMAŘOV

Projekt

Datum: 05/2004
Číslo HS: 32 427