




RODINNÝ DOMEK

SOLO Line 117/38^{kk}

(RD S PODSKLEPENÍM)

ŘEZ A-A

M 1:50

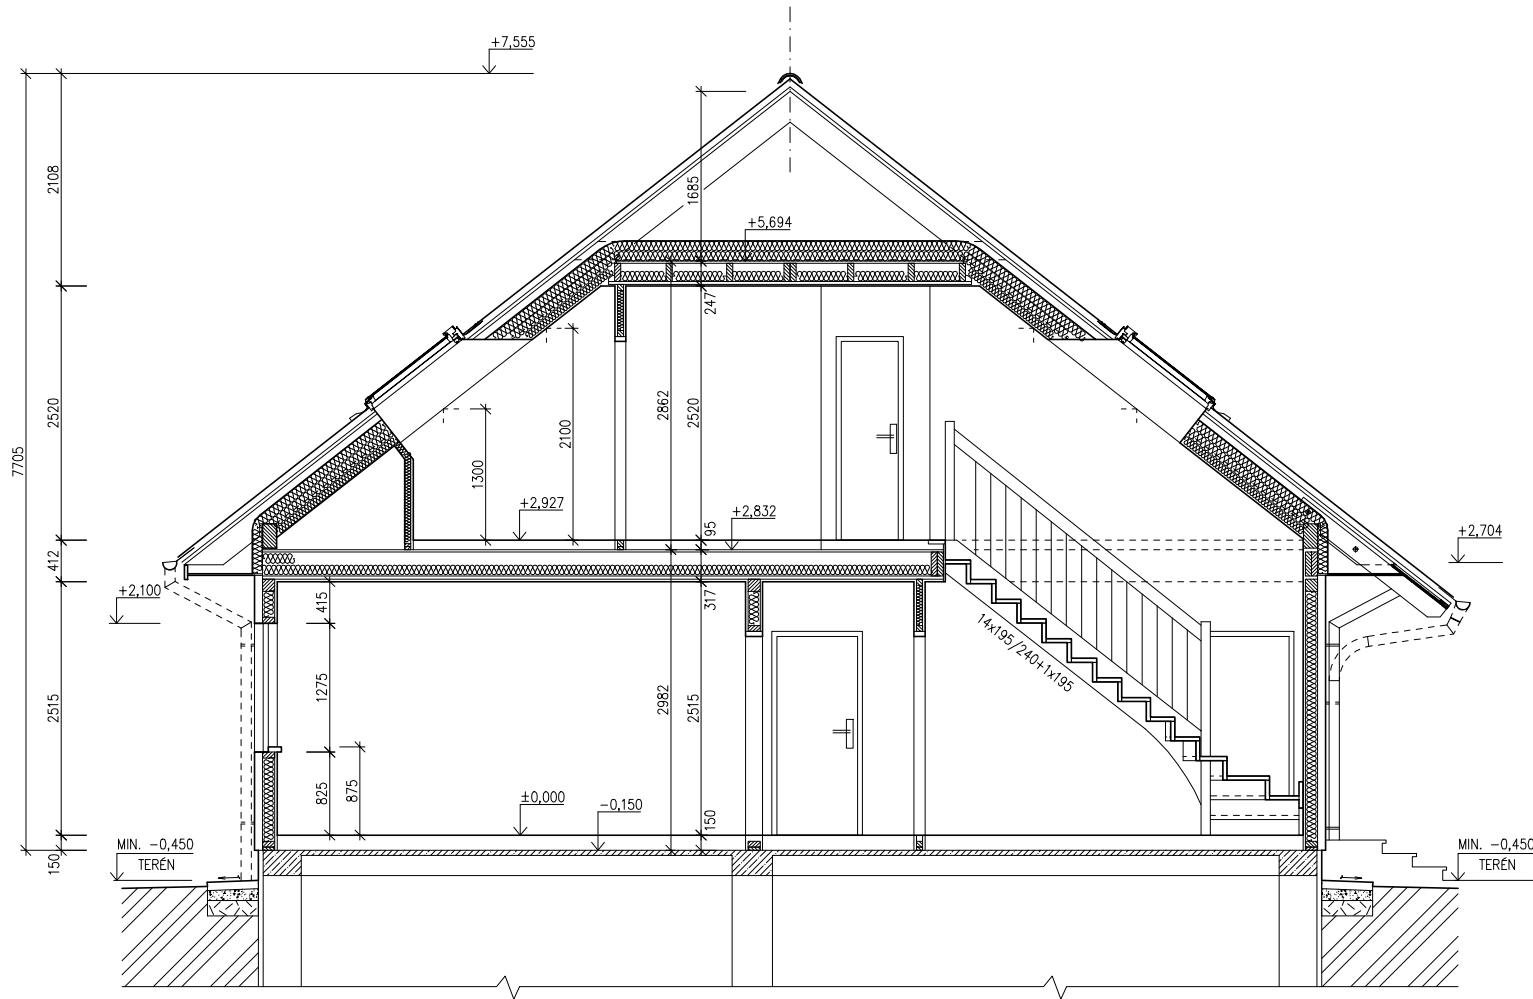

LEGENDA MATERIÁLU

-  ROSTLÝ TERÉN
-  ŠTĚRKOVÝ NÁSYP
-  ZÁSYP
-  ŽELEZOBETON
-  PROSTÝ BETON
-  DŘEVO
-  TEPELNÁ IZOLACE

SPODNÍ STAVBA
DODÁVKA ODBĚRATELE

MODEL 06

Zpracovatel


Projekt

Datum: 07/2006

Číslo HS: 33 634




POHLED ZADNÍ

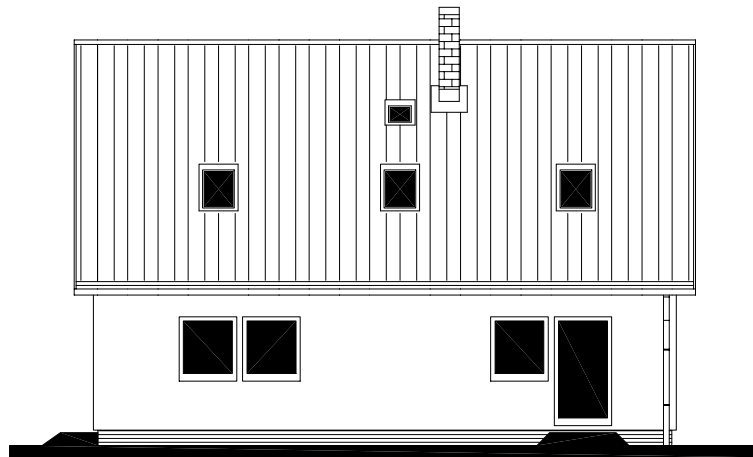

POHLED BOČNÍ /LEVÝ/



POHLED PŘEDNÍ

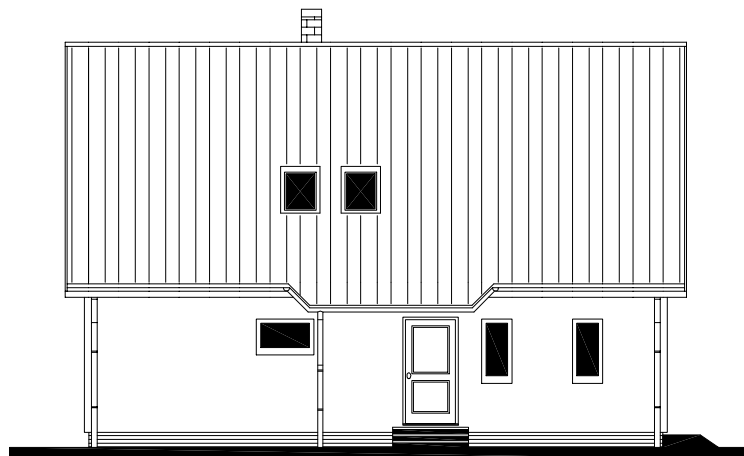

POHLED BOČNÍ /PRAVÝ/



POZNÁMKA

ZAKRESLENÝ TERÉN JE POUZE
INFORMATIVNÍ – OBJEKT JE
PODSKLEPEN

MODEL 06
1. ZMĚNA 07/2006

Zpracovatel



Projekt

Datum: 06/2006


Číslo HS: 33 634



RODINNÝ DOMEK

SOLO Line 117/38kk

(RD S PODSKLEPENÍM)

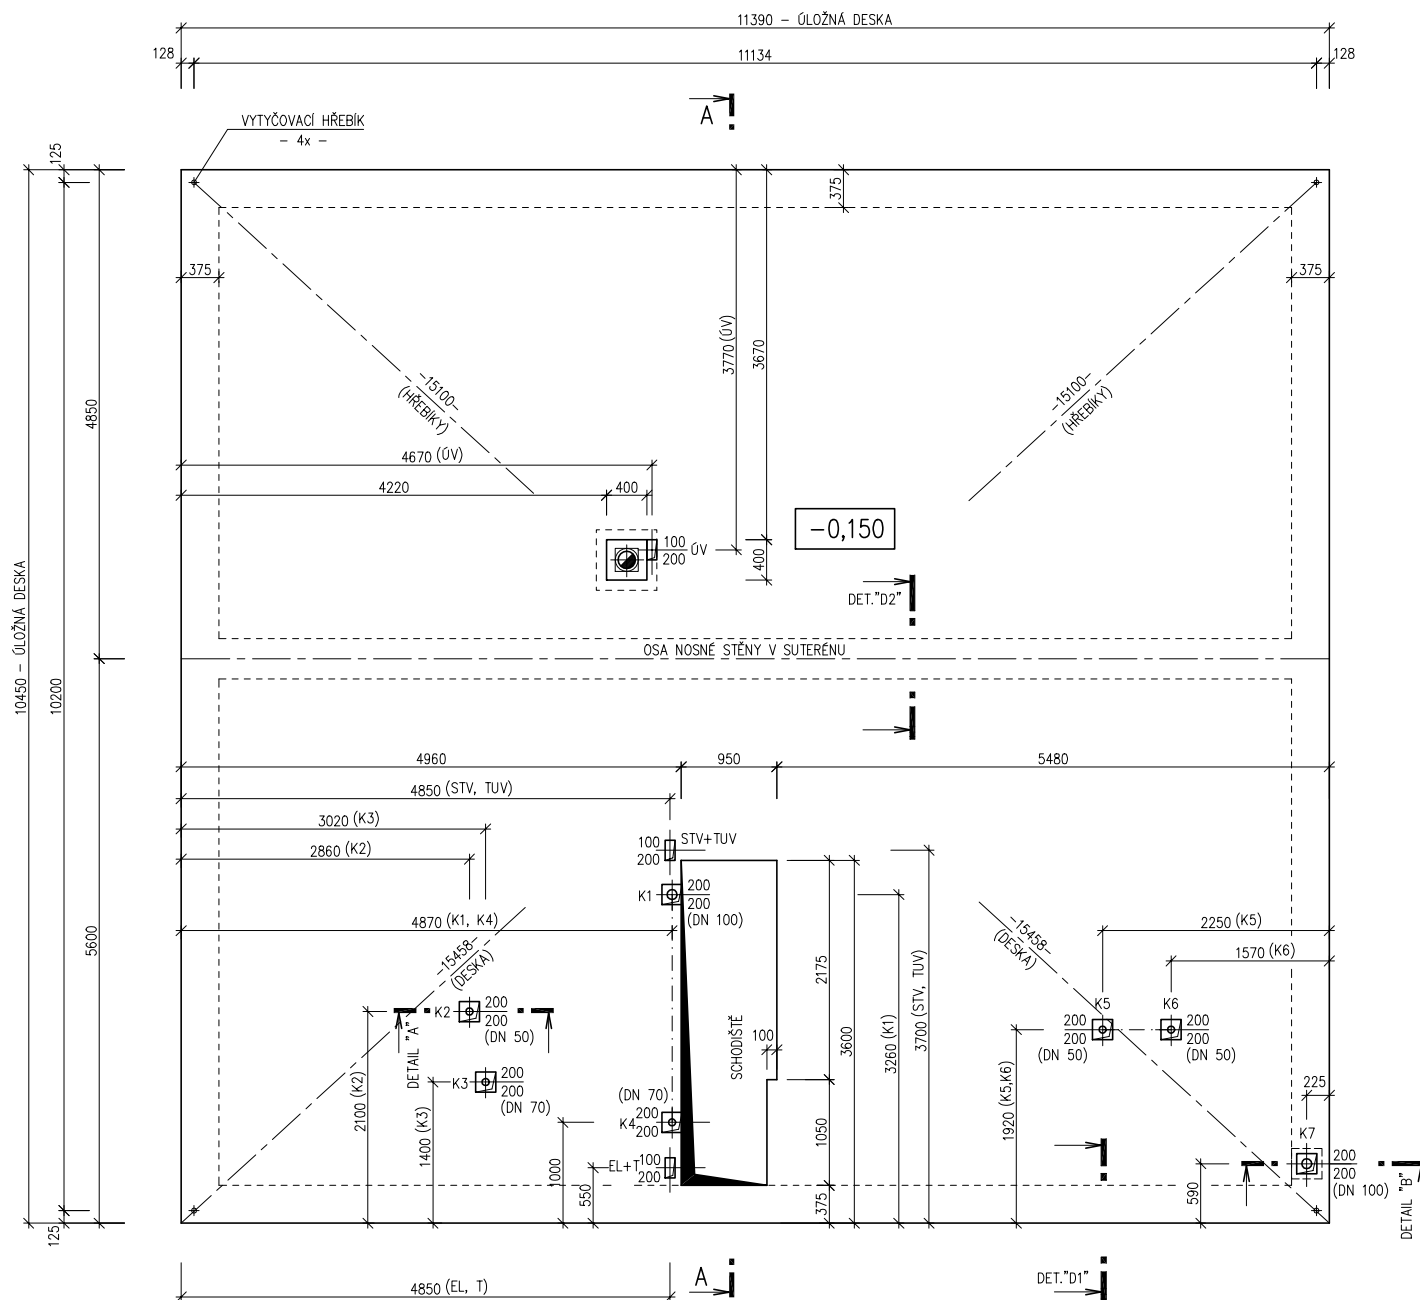

ÚLOŽNÁ DESKA

M 1 : 50

POZNÁMKA :

OBVODOVÉ ROZMĚRY ÚLOŽNÉ DESKY	+15 mm
(BEZ VNĚJŠÍCH ÚPRAV)	: - 0 mm
PRAVOÚHLŮST STAVBY – DÉLKA DIAGONÁLY	: +20 mm
OSY INSTALAČNÍCH PROSTUPŮ	: ±15 mm
VODOROVNOST ÚL. DESKY – MAX. VÝŠKOVÝ ROZDÍL	: 15 mm
– MAX. VÝŠKOVÝ ROZDÍL	
NA DÉLCE 2,0 m	: 8 mm

ŘEZ A-A' + DETAILS PROVEDENÍ ÚLOŽNÉ
DESKY – VIZ VÝKRESY Č. 011b, 012b, 013b.

K1 – K7 – KANALIZACE

STV, TUV, ÚV, EL, T – STUDENÁ VODA, TEPLÁ UŽITKOVÁ VODA,
ÚSTR. VYTÁPĚNÍ, ELEKTRO, TELEFON

MODEL 06

Zpracovatel

Projekt

Datum: 07/2006

Číslo HS: 33 634