




RODINNÝ DOMEK

SOLO Line 117/28'kk

(RD BEZ PODSKLEPENÍ)

PŮDORYS PŘÍZEMÍ

M 1:50

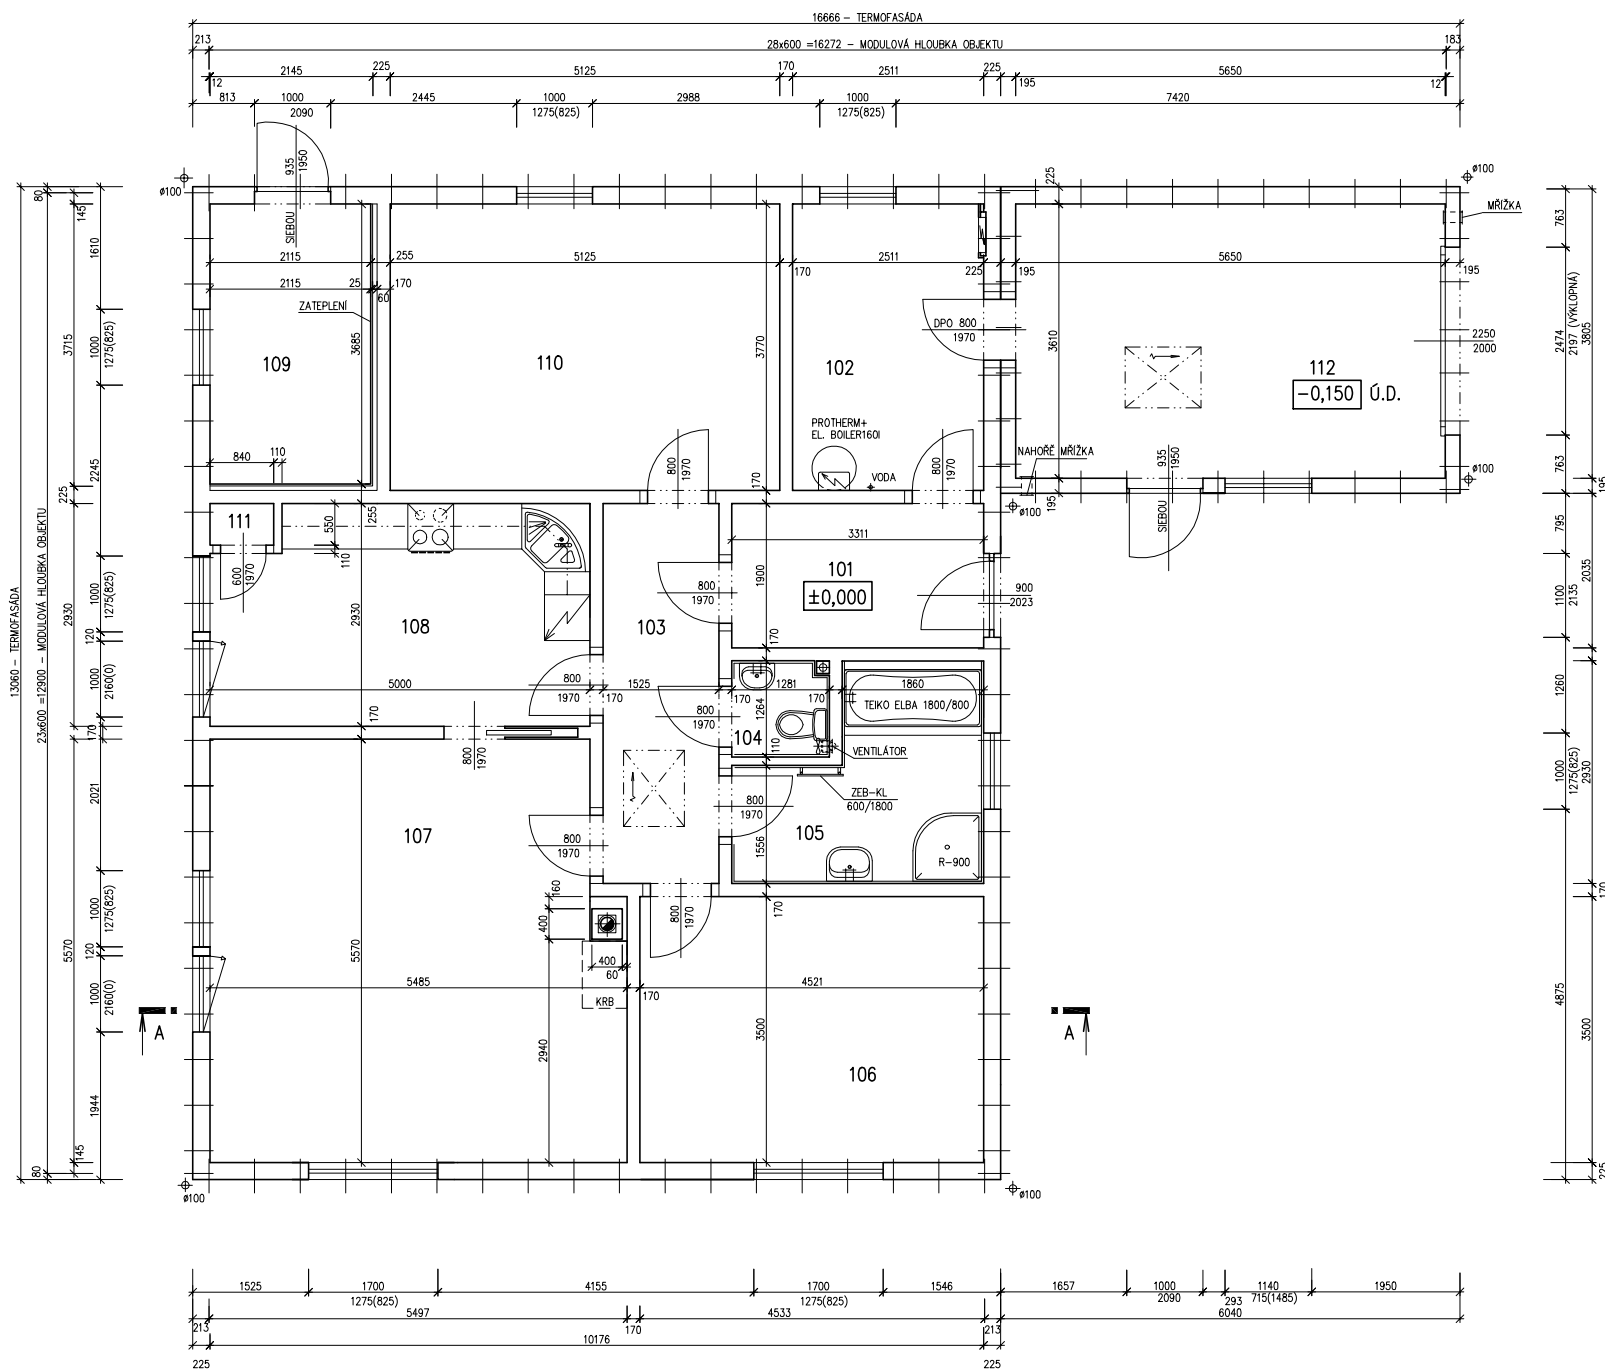**POZNÁMKA:**

OBKLAD STĚN A PŘÍČEK SÁDROKARTONEM TL.12,5 mm
JE PRO POTŘEBU KÓTOVÁNÍ ZAOKROUHLĚN NA 12 mm.

TECHNICKÉ ZMĚNY JSOU VYHRAZENY

LEGENDA MÍSTNOSTÍ :

ČÍSLO	ÚČEL MÍSTNOSTI	PLOCHA m ²
101	ZÁDVEŘÍ	6,48
102	TECHNICKÁ MÍSTNOST	9,42
103	HALA	7,62
104	WC	1,58
105	KOUPELNA	7,70
106	LOŽNICE	15,82
107	OBYVACÍ POKOJ	29,31
108	KUCHYŇ	14,02
109	SKLAD	8,29
110	POKOJ	19,32
111	SPÍŽ	0,46
112	GARÁŽ	20,39

OBYTNÁ PLOCHA :	81,51
PŘÍSLUŠENSTVÍ :	57,25
UŽITKOVÁ PLOCHA :	140,45
CELKOVÁ PLOCHA (PODLAHOVÁ) :	140,45


MODEL 06



RODINNÝ DOMEK
SOLO Line 117/28kk
 (RD BEZ PODSKLEPENÍ)

LEGENDA MATERIÁLU

-  ROSTLÝ TERÉN
-  ŠTĚRKOVÝ NÁSYP
-  ZÁSYP
-  ŽELEZOBETON
-  PROSTÝ BETON
-  DŘEVO
-  TEPELNÁ IZOLACE

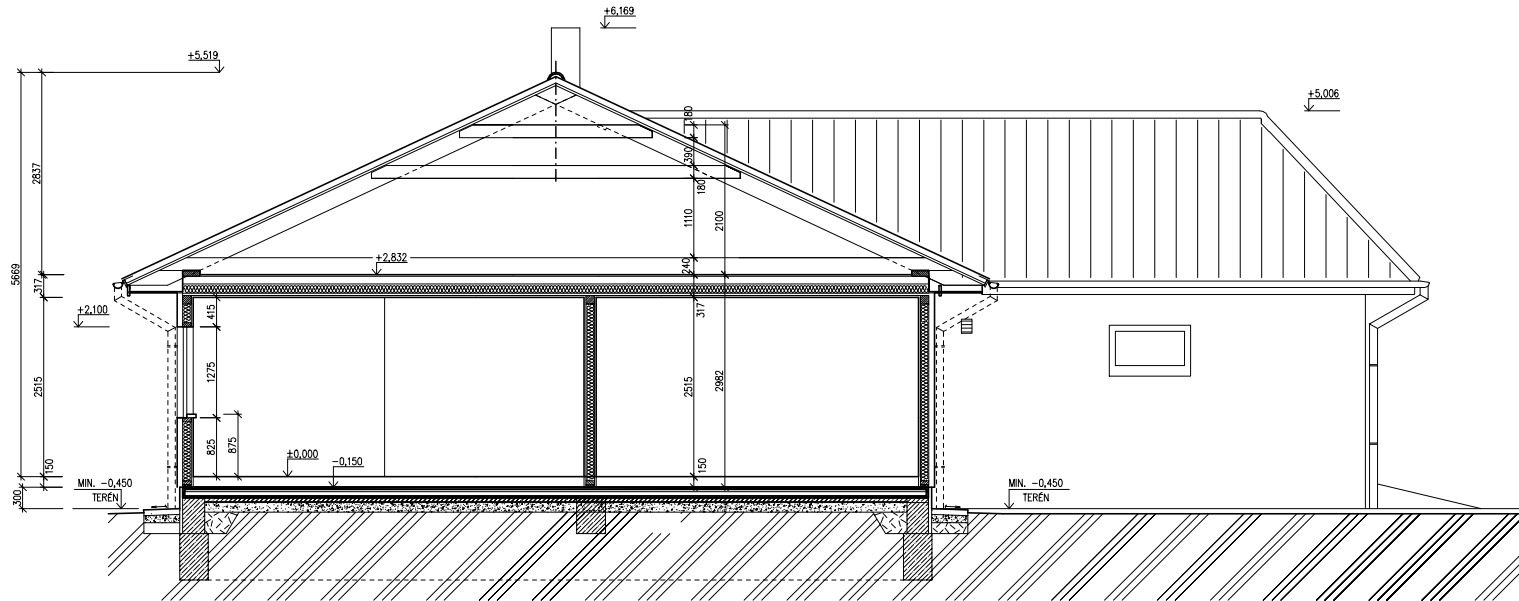

SPODNÍ STAVBA
 DODÁVKA ODBĚRATELE

č.v. : 008


RODINNÝ DOMEK




SOLO Line 117/28kk

(RD BEZ PODSKLEPENÍ)

POHLED ZAHRADNÍ

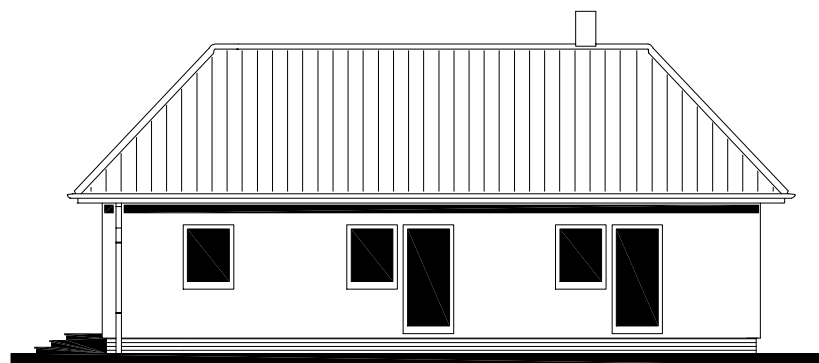


POHLED LEVÝ

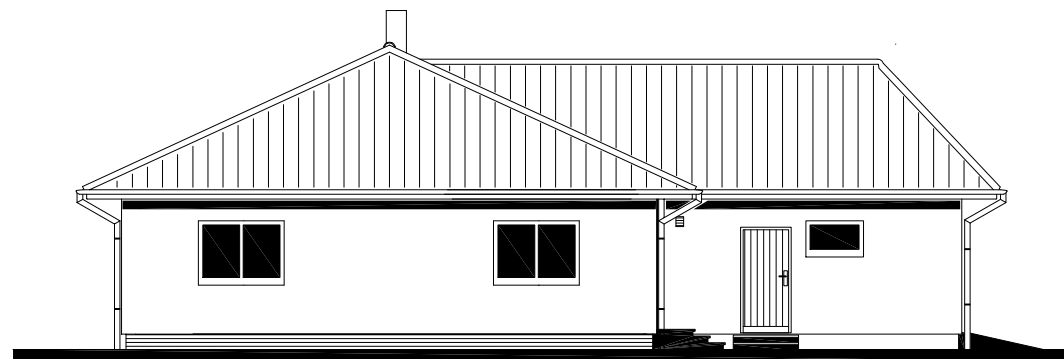


POHLEDY M 1:100

POHLED VSTUPNÍ

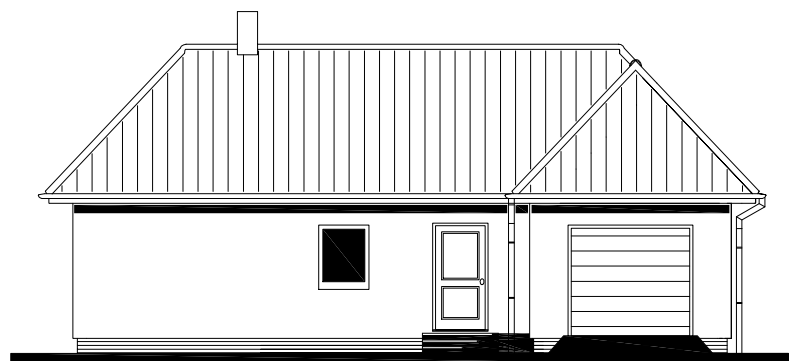

POHLED PRAVÝ

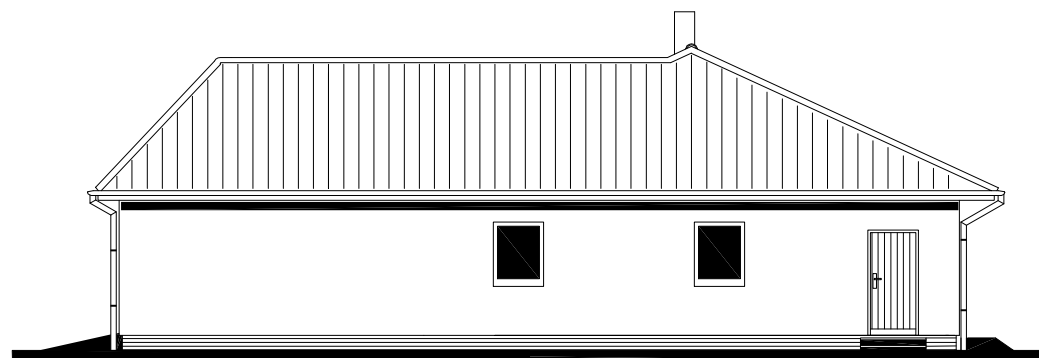

MODEL 06

Zpracovatel



Projekt

Datum: 07/2006

Číslo HS: 33 652

