



RODINNÝ DOMEK

# SOLO Line 117/38kk

(RD BEZ PODSKLEPENÍ)

## PŮDORYS PŘÍZEMÍ

M 1:50

### POZNÁMKA:

OBKLAD STĚN A PŘÍČEK SÁDROKARTONEM TL.12,5 mm  
JE PRO POTŘEBU KÓTOVÁNÍ ZAOKROUHLĚN NA 12 mm.

TECHNICKÉ ZMĚNY JSOU VYHRAZENY

### LEGENDA MÍSTNOSTÍ :

ČÍSLO	ÚČEL MÍSTNOSTI	PLOCHA m <sup>2</sup>	
101	HALA, SCHODIŠTĚ	6,64	6,64
102	CHODBA	7,30	7,30
103	KUCHYŇ	11,33	11,33
104	OBÝVACÍ POKOJ	32,33	32,33
105	POKOJ	17,29	17,29
106	POKOJ	12,68	12,68
107	KOUPELNA	6,72	6,72
108	PŘÍPOJOVACÍ MÍSTNOST	2,88	2,88
109	WC – HOSTÉ	2,96	2,96
110	UŽITKOVÁ MÍSTNOST	3,67	3,67
111	ZADVEŘÍ	3,24	3,63
112	ŠATNA	7,00	7,00

OBYTNÁ PLOCHA :	62,55
PŘÍSLUŠENSTVÍ :	51,93
UŽITKOVÁ PLOCHA :	114,48
CELKOVÁ PLOCHA (PODLAHOVÁ) :	114,48


MODEL 06



Projekt

Datum: 21/07/2006

Číslo HS: 33 978

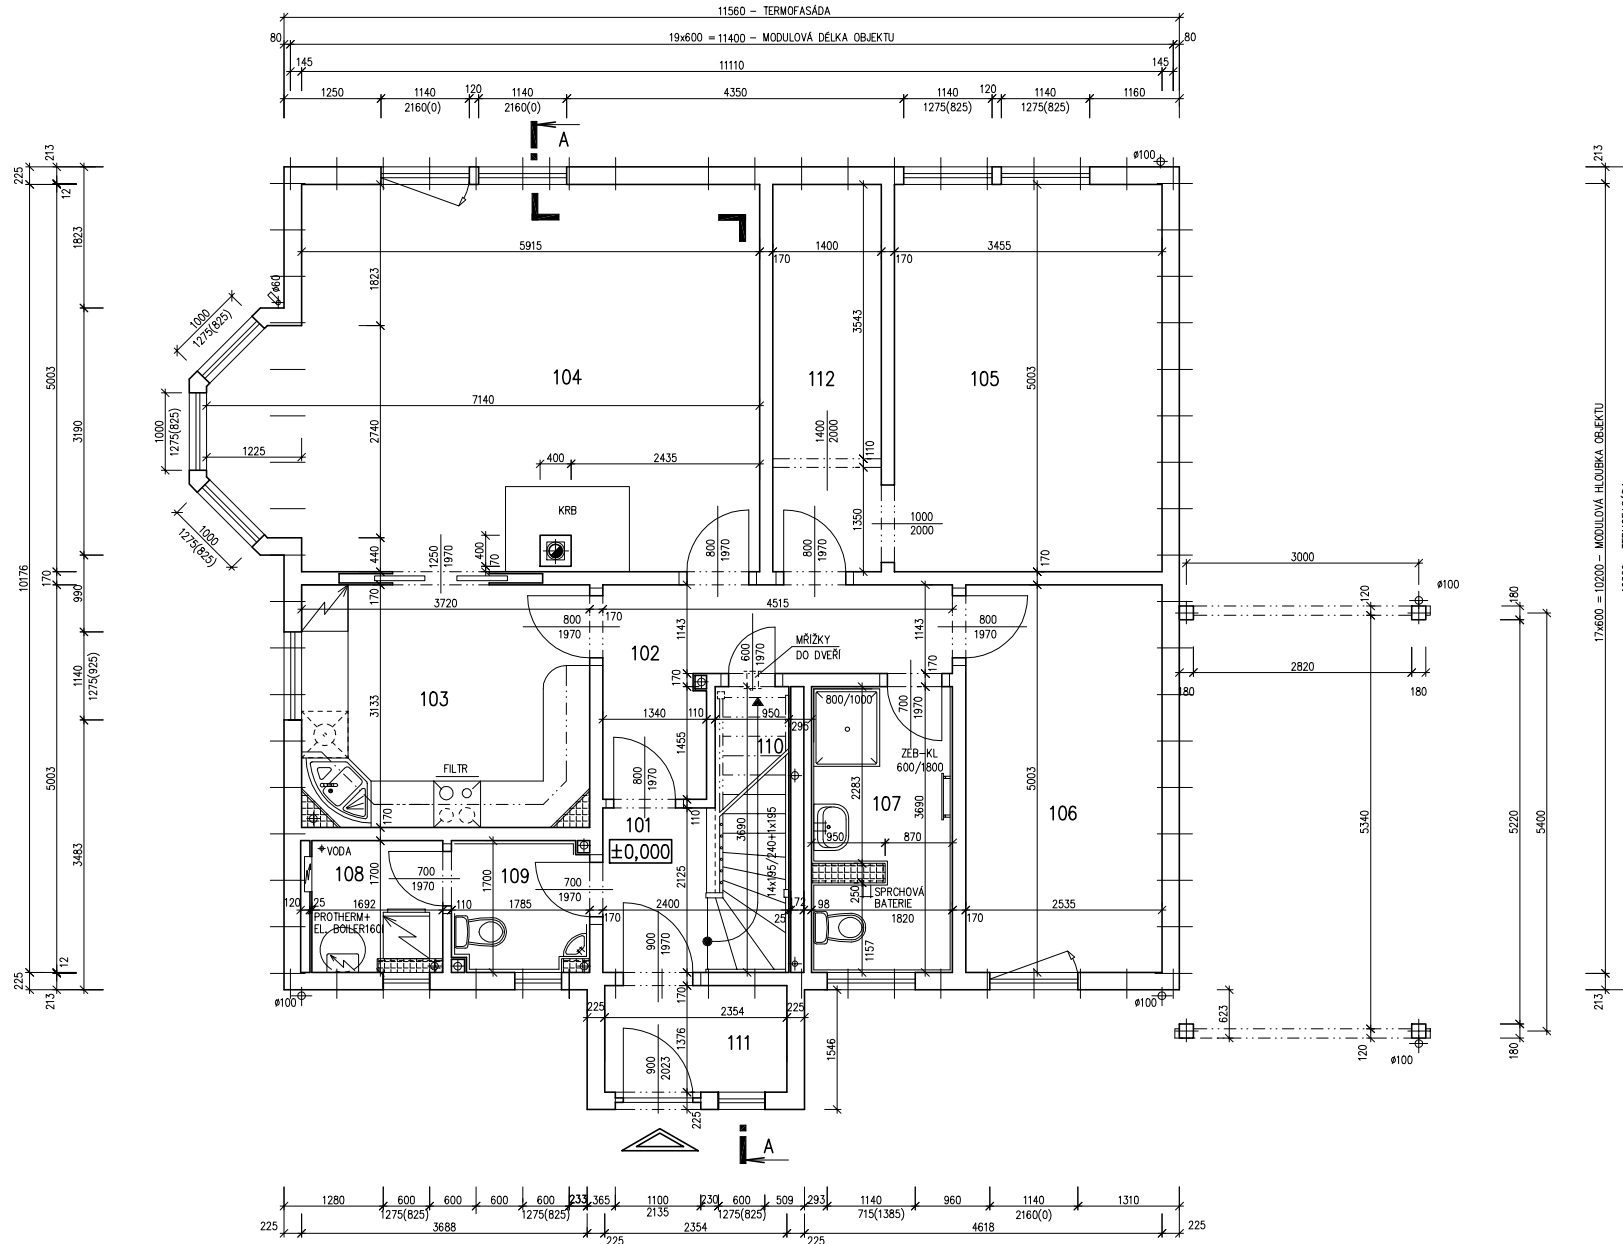



RODINNÝ DOMEK

**SOLO Line 117/38kk**

(RD BEZ PODSKLEPENÍ)

**PŮDORYS PODKROVÍ**

M 1:50


**POZNÁMKA:**

OBKLAD STĚN A PŘÍČEK SÁDROKARTONEM TL.12,5 mm  
JE PRO POTŘEBU KÓTOVÁNÍ ZAOKROUHLÉN NA 12 mm.

TECHNICKÉ ZMĚNY JSOU VYHRAZENY

**LEGENDA MÍSTNOSTÍ :**

ČÍSLO	ÚČEL MÍSTNOSTI	PLOCHA m <sup>2</sup>
201	CHODBA, SCHODIŠTĚ	10,04
202	POKOJ	15,55
203	KUCHYNĚ	9,93
204	ŠATNA	5,48
205	POKOJ	14,31
206	LOŽNICE	15,93
OBYTNÁ PLOCHA :		42,39
PŘÍSLUŠENSTVÍ :		23,93
UŽITKOVÁ PLOCHA :		66,32
CELKOVÁ PLOCHA (PODLAHOVÁ) :		71,74

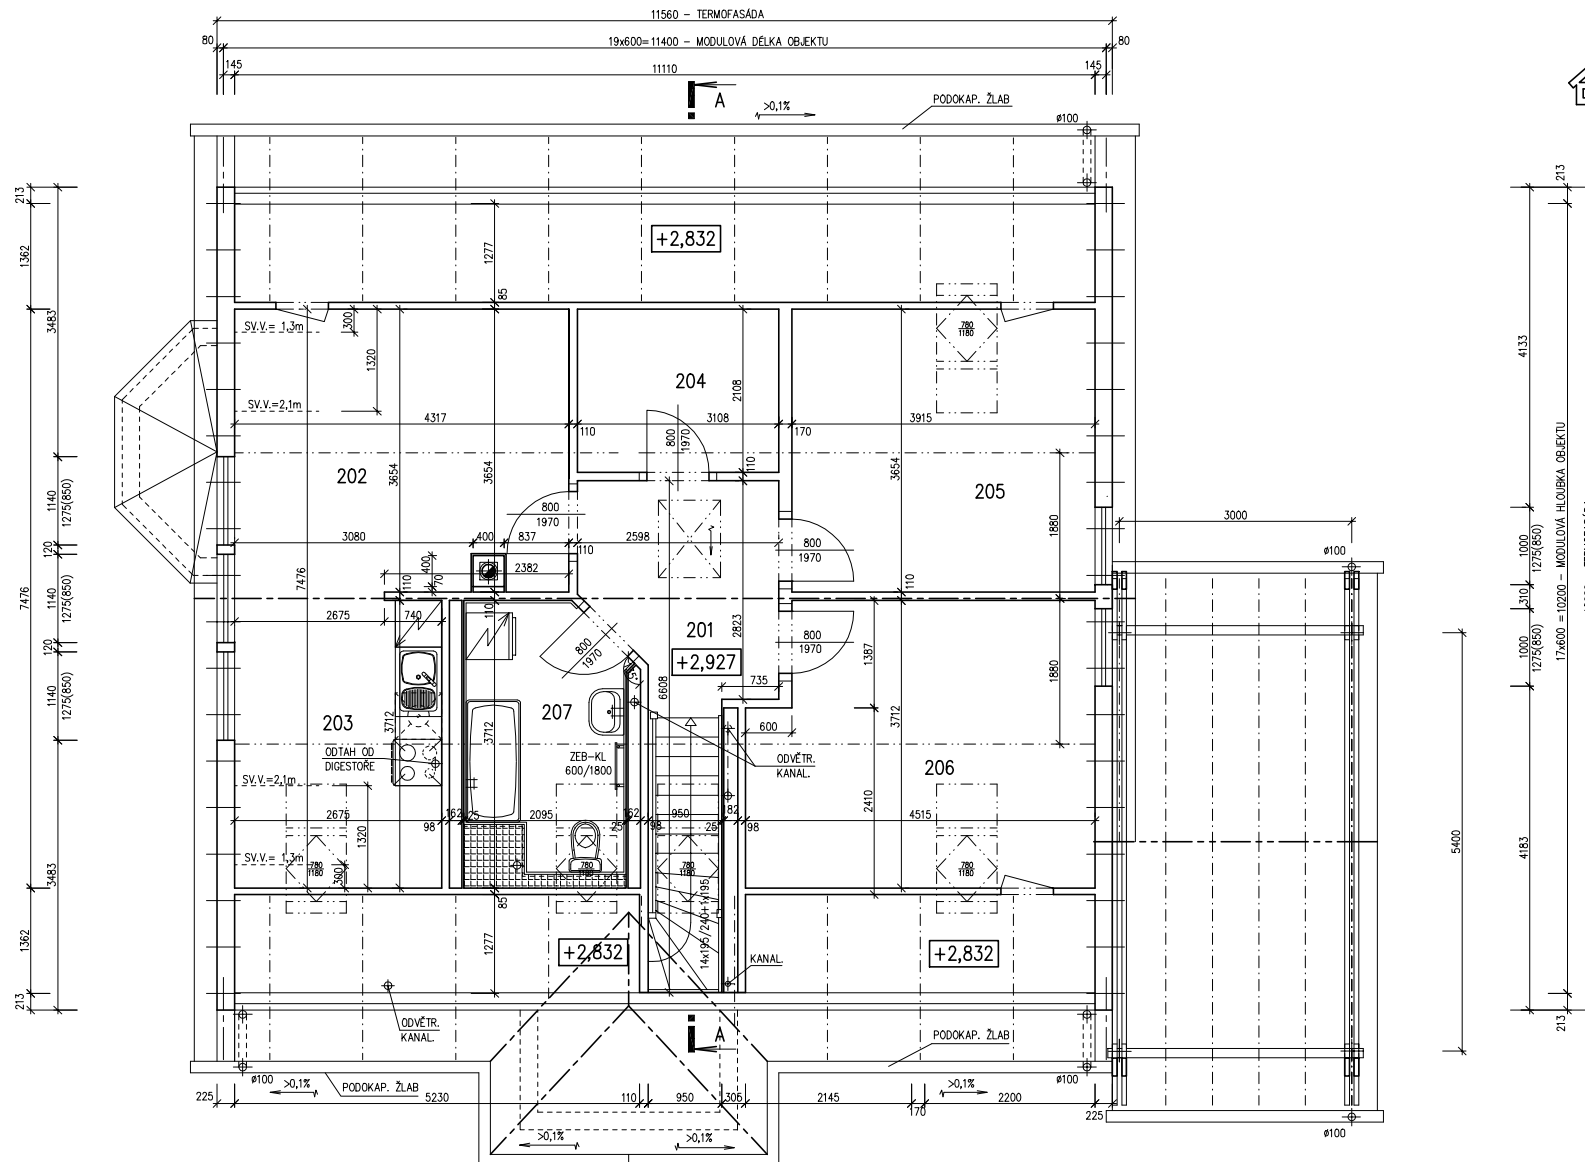




RODINNÝ DOMEK

SOLO Line 117/38<sup>kk</sup>





(RD BEZ PODSKLEPENÍ)

ŘEZ A-A

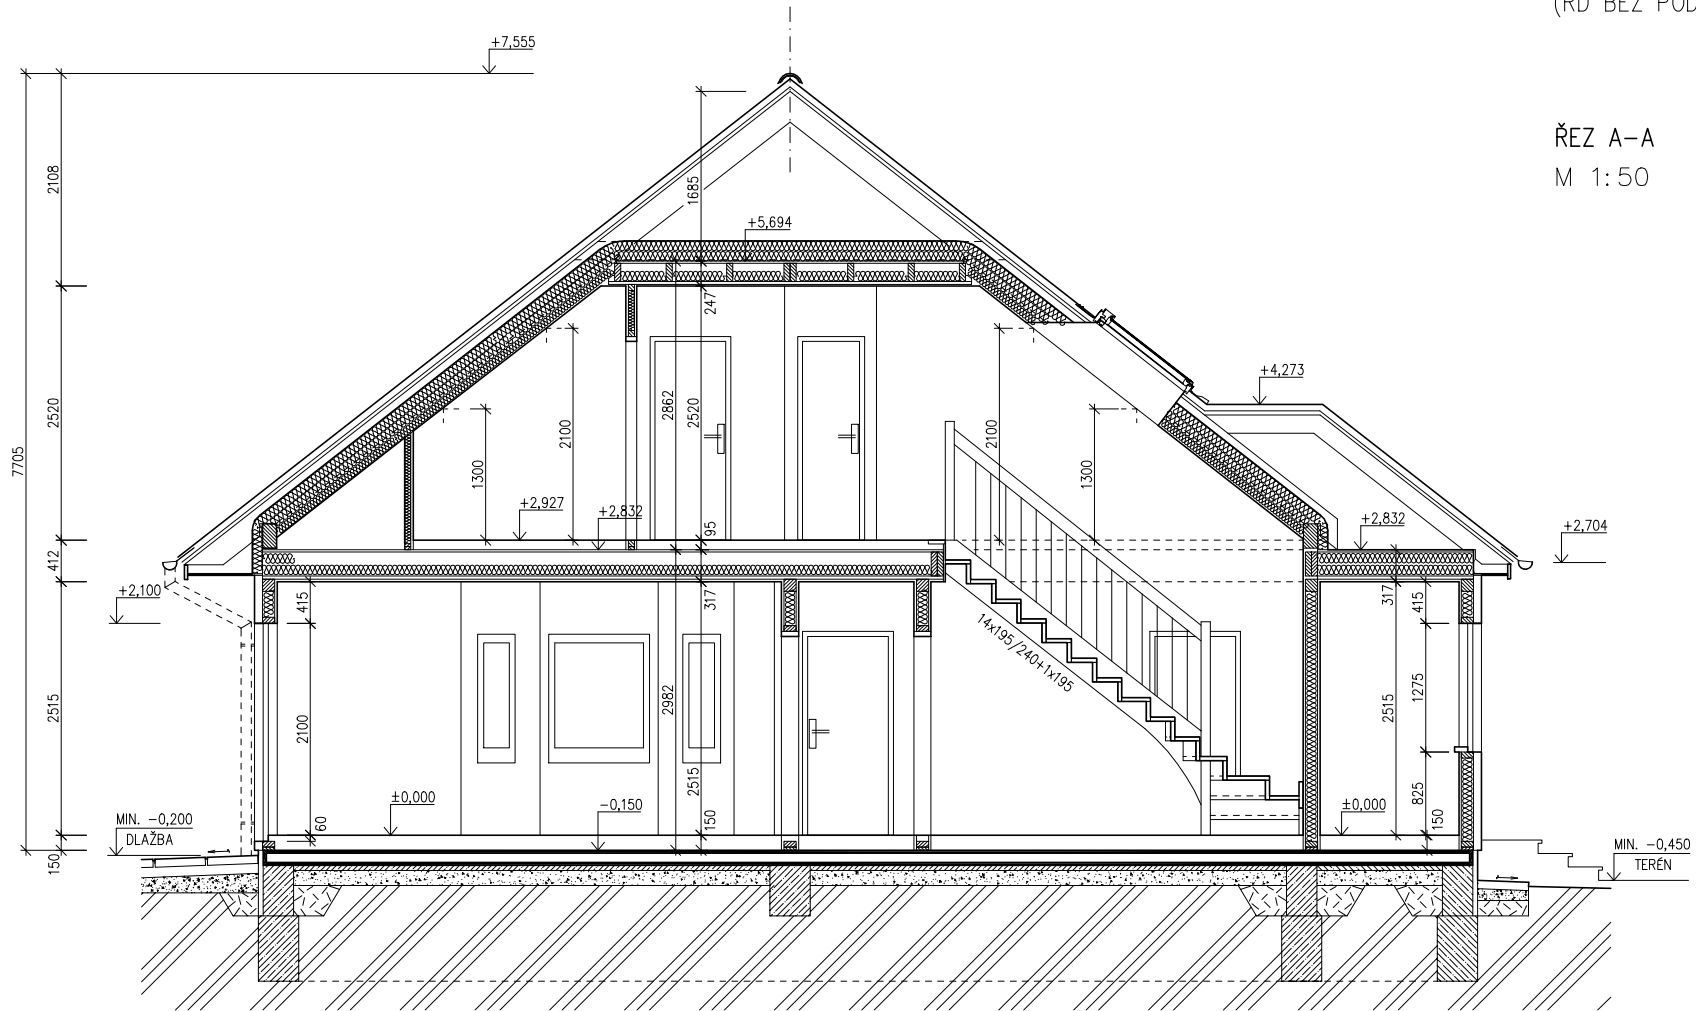M 1:50

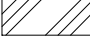

## LEGENDA MATERIÁLU

 -  ROSTLÝ TERÉN
-  ŠTĚRKOVÝ NÁSYP
-  ZÁSYP
-  ŽELEZOBETON
-  PROSTÝ BETON
-  DŘEVO
-  TEPelná Izolace

SPODNÍ STAVBA  
DODÁVKA ODBĚRATELE

MODEL 06

Zpracovatel

Projekt

Datum: 27/07/2006

Číslo HS: 33 978

v.č. : 008

RODINNÝ DOMEK




**SOLO Line 117/38\*kk**


(RD BEZ PODSKLEPENÍ)

POHLEDY M 1:100


POHLED ZADNÍ

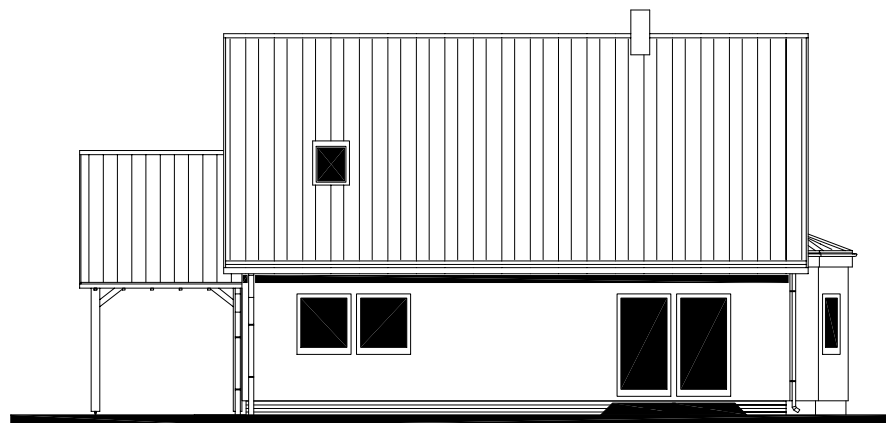


POHLED BOČNÍ /LEVÝ/

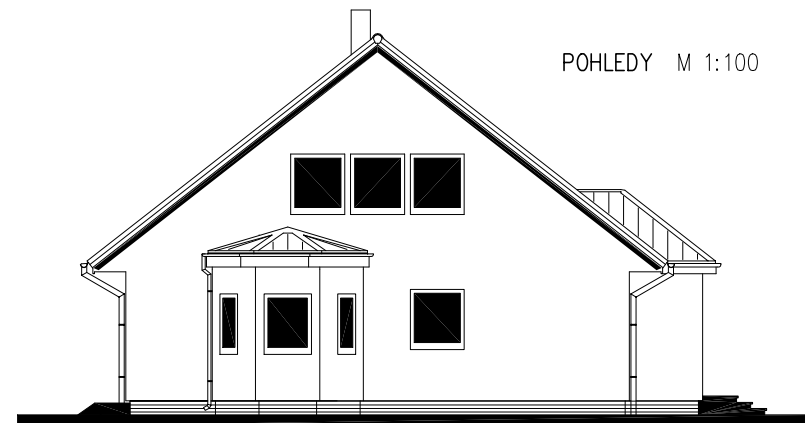

POHLED PŘEDNÍ

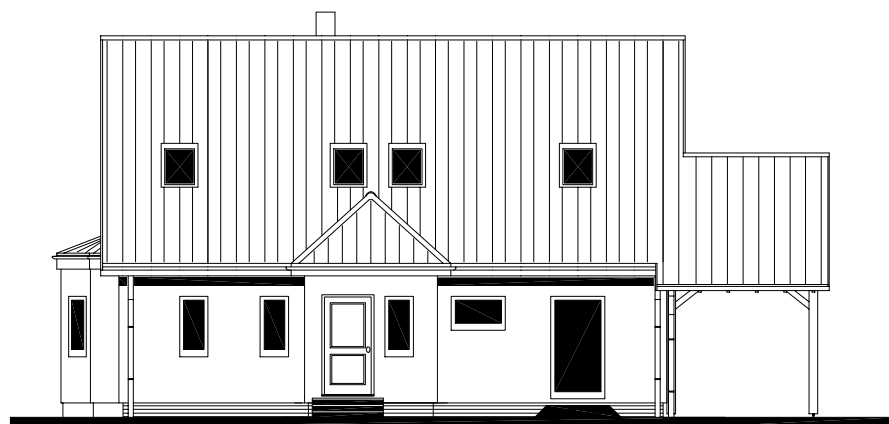

POHLED BOČNÍ /PRAVÝ/

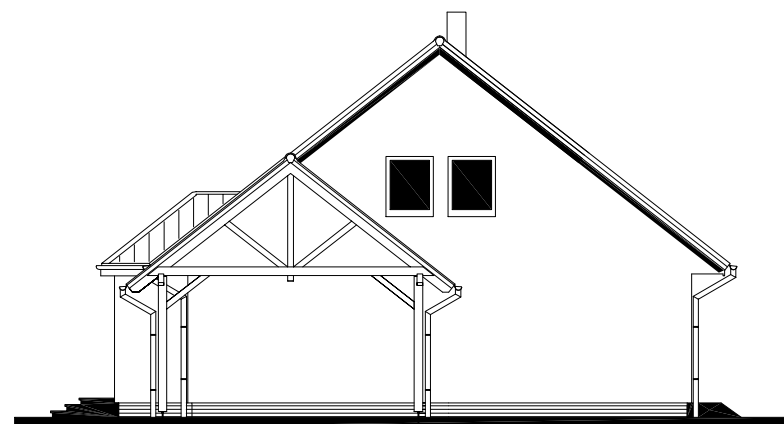

MODEL 06

Zpracovatel



Projekt

Datum: 21/07/2006

Číslo HS: 33 978




RODINNÝ DOMEK

**SOLO Line 117/38<sup>kk</sup>**

(RD BEZ PODSKLEPENÍ)

**ÚLOŽNÁ DESKA**

M 1 : 50

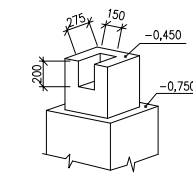**DETAIL ZÁKLADOVÉ PATKY****POZNÁMKA :**


OBVODOVÉ ROZMĚRY ÚLOŽNÉ DESKY (BEZ VNĚJŠÍCH ÚPRAV)	+15 mm
PRAVOUHLOST STAVBY – DÉLKA DIAGONÁLY	: - 0 mm
OSY INSTALAČNÍCH PROSTUPŮ	: ±15 mm
VODOROVNOST ÚL. DESKY – MAX. VÝŠKOVÝ ROZDÍL NA DÉLCE 2,0 m	: 15 mm
	: 8 mm

ŘEZ A-A' + DETAILY PROVEDENÍ ÚLOŽNÉ DESKY – VIZ VÝKRESY Č. 011a, 012a, 013a.

Z – ZEMNĚNÍ  
POZINK. PÁS TL. MIN. 3mm, MIN. 100mm<sup>2</sup>,  
SMYČKA 25m,  
(DLE ČSN 33 2000–5–54)

K1 – K10 – KANALIZACE DN 100

\* BETONOVÝ SOKL PRO KRB O VĚTŠÍ HMOTNOSTI NEŽ 200 KG

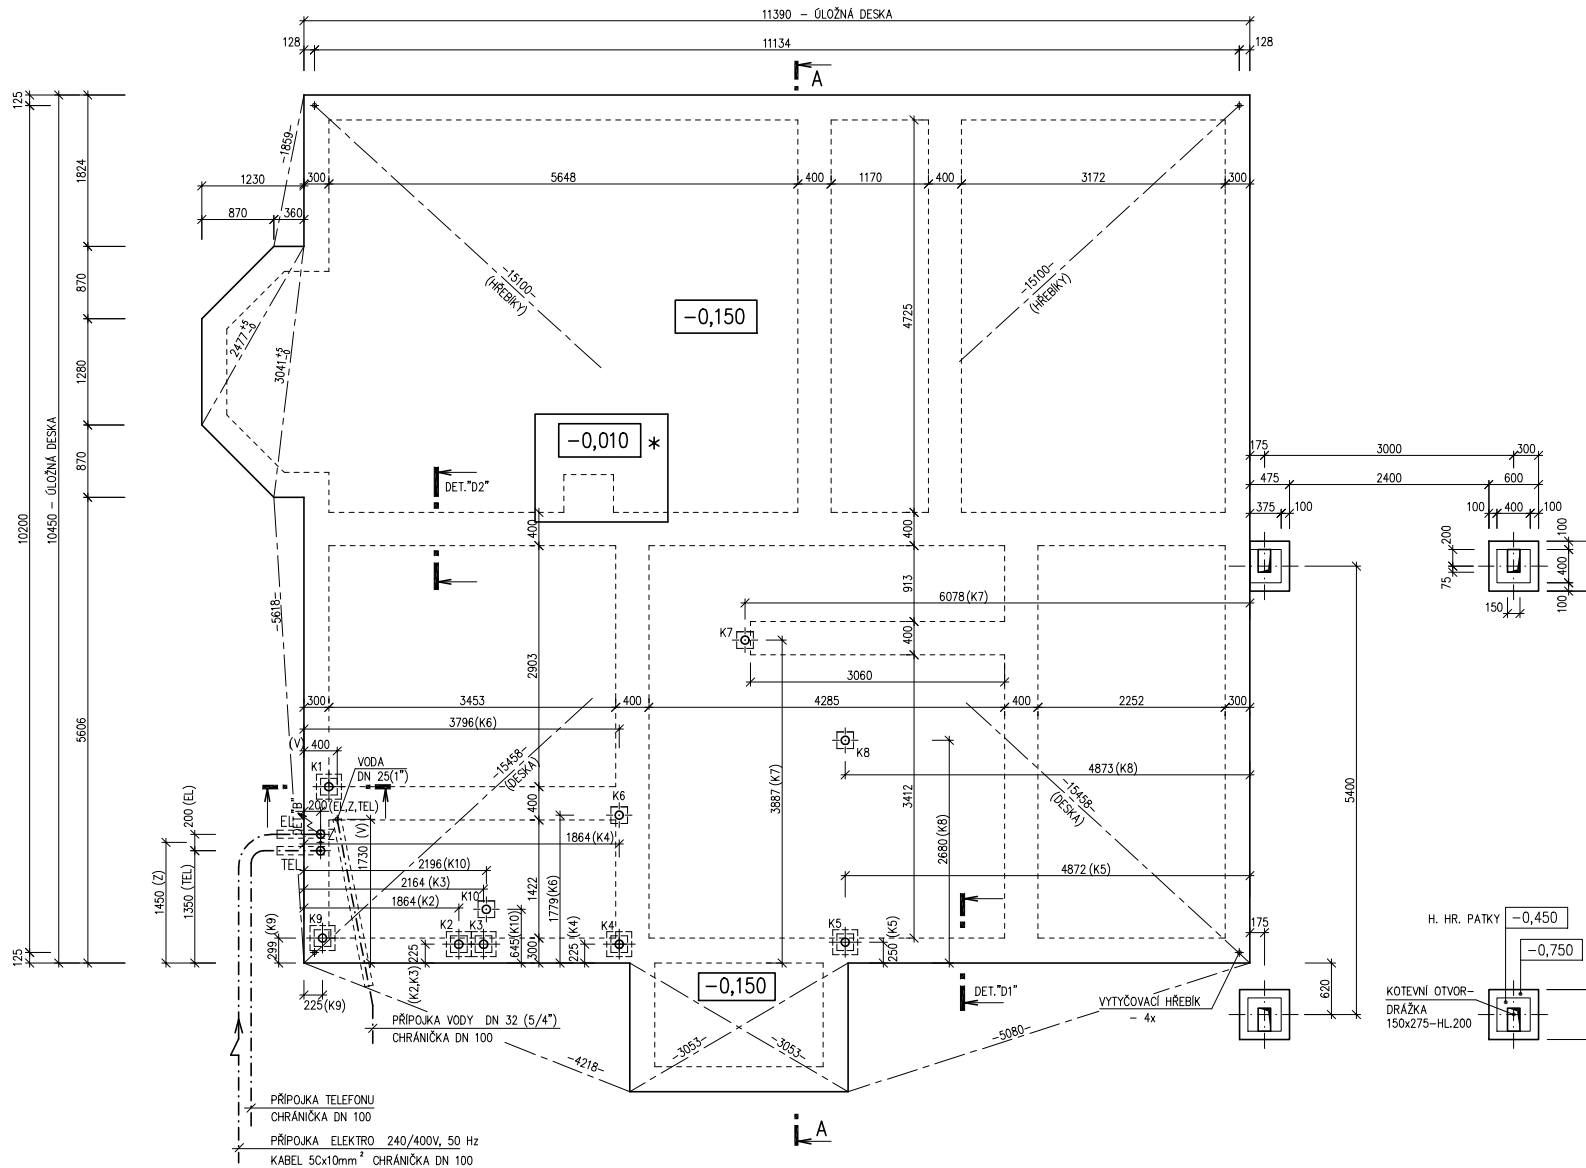

MODEL 06

Zpracovatel

Projekt

Datum: 28/07/2006

Číslo HS: 33 978