



RODINNÝ DOMEK
SOLO Line 79/38kk

(RD BEZ PODSKLEPENÍ)

PŮDORYS PŘÍZEMÍ


M 1:50

POZNÁMKA:

1. OBKLAD STĚN A PŘÍČEK SÁDKOKARTONOVÝMI DESKAMI TL.12,5 mm JE PRO POTŘEBU KÓTOVÁNÍ ZAOKROUHLĚN NA 12 mm.
2. TECHNICKÉ ZMĚNY JSOU VYHRAZENY.

LEGENDA MÍSTNOSTÍ :

ČÍSLO	ÚČEL MÍSTNOSTI	PLOCHA m ²	
101	ZÁDVEŘÍ	3,13	3,13
102	HALA	4,91	4,91
103	LOŽNICE	12,60	12,60
104	OBÝVACÍ POKOJ	20,70	20,70
105	JÍDELNÍ KOUT	7,76	7,76
106	KUCHYŇ	6,66	6,66
107	KOUPELNA, WC	7,80	7,80
108	UŽITKOVÁ MÍSTNOST	2,99	1,52
109	ŠATNA	4,93	4,93
OBYTNÁ PLOCHA :		41,06	
PŘÍSLUŠENSTVÍ :		28,95	
UŽITKOVÁ PLOCHA :		70,00	
CELKOVÁ PLOCHA (PODLAHOVÁ) :		71,48	

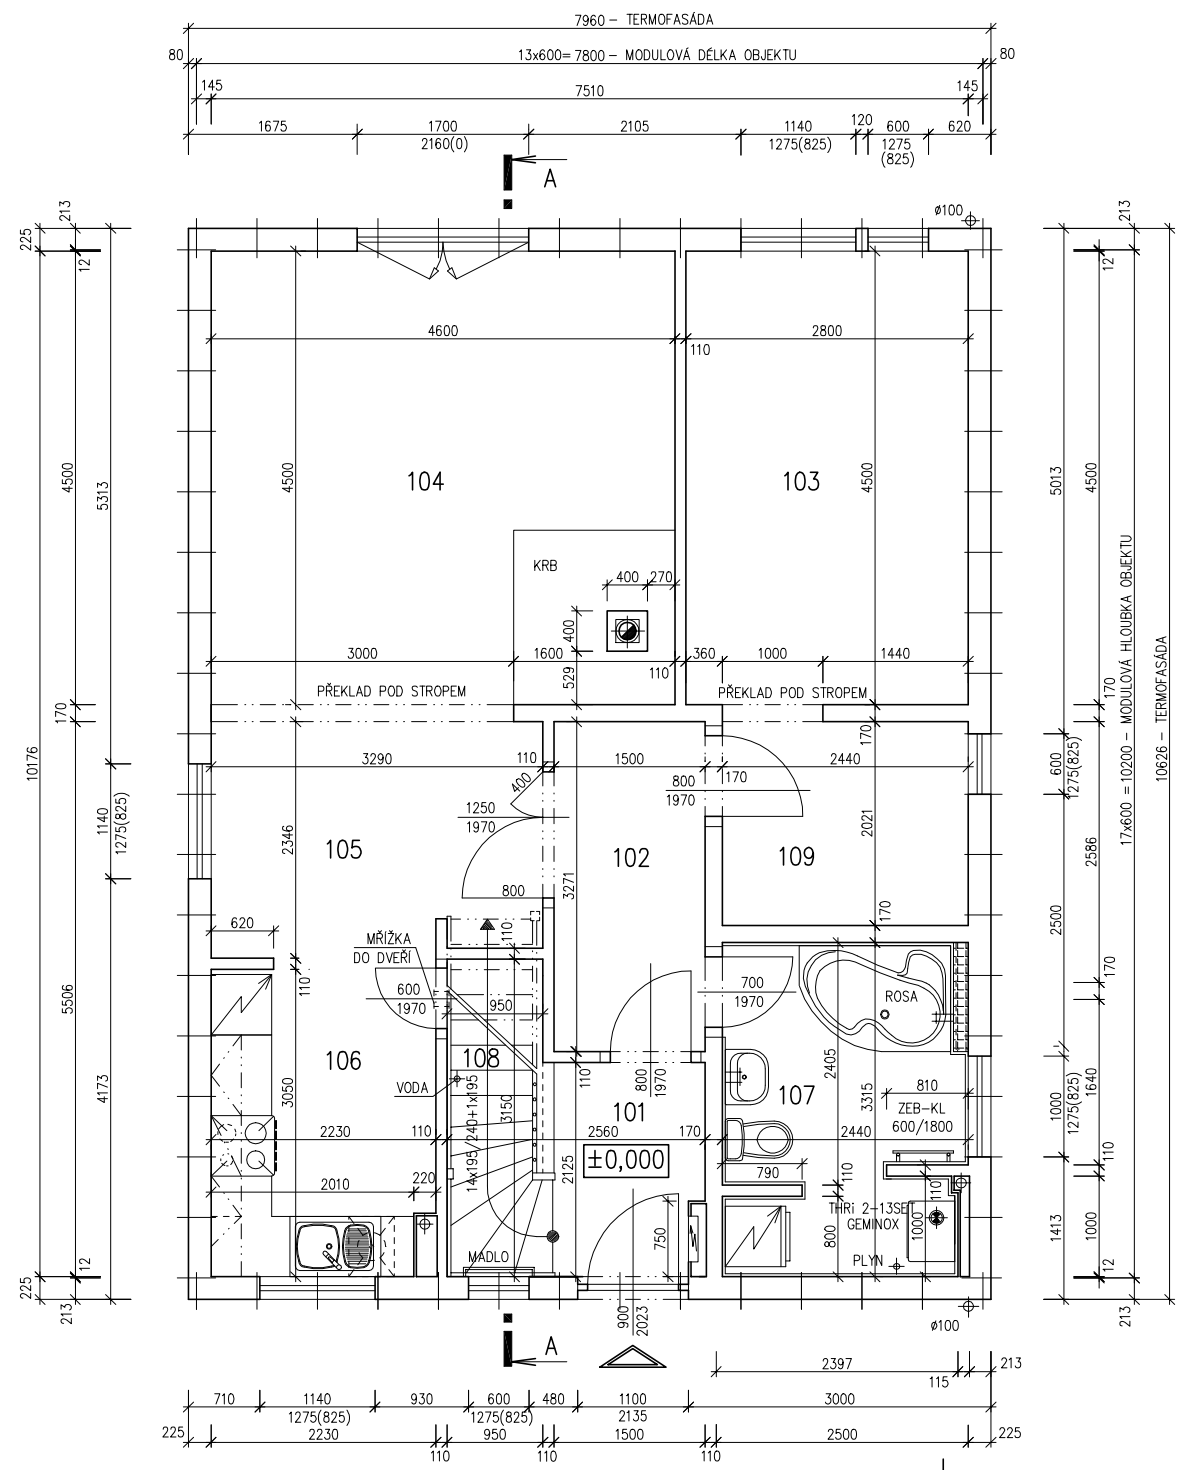

MODEL 06



Projekt
Datum: 21/11/2006
Číslo HS: 33 983



RODINNÝ DOMEK

SOLO Line 79/38kk

(RD BEZ PODSKLEPENÍ)

PŮDORYS PODKROVÍ

M 1:50


POZNÁMKA:

1. OBKLAD STĚN A PŘÍČEK SÁDROKARTONOVÝMI DESKAMI TL.12,5 mm JE PRO POTŘEBU KÓTOVÁNÍ ZAKROUHLĚN NA 12 mm.
2. TECHNICKÉ ZMĚNY JSOU VYHRAZENY.

LEGENDA MÍSTNOSTÍ :

ČÍSLO	ÚČEL MÍSTNOSTI	PLOCHA m ²	
201	CHODBA, SCHODIŠTĚ	7,57	7,57
202	KOUPELNA	5,14	5,14
203	POKOJ	12,33	11,30
204	POKOJ	14,04	12,87
205	POKOJ	14,35	13,18

OBYTNÁ PLOCHA :	37,35
PŘÍSLUŠENSTVÍ :	12,71
UŽITKOVÁ PLOCHA :	50,06
CELKOVÁ PLOCHA (PODLAHOVÁ) :	53,43

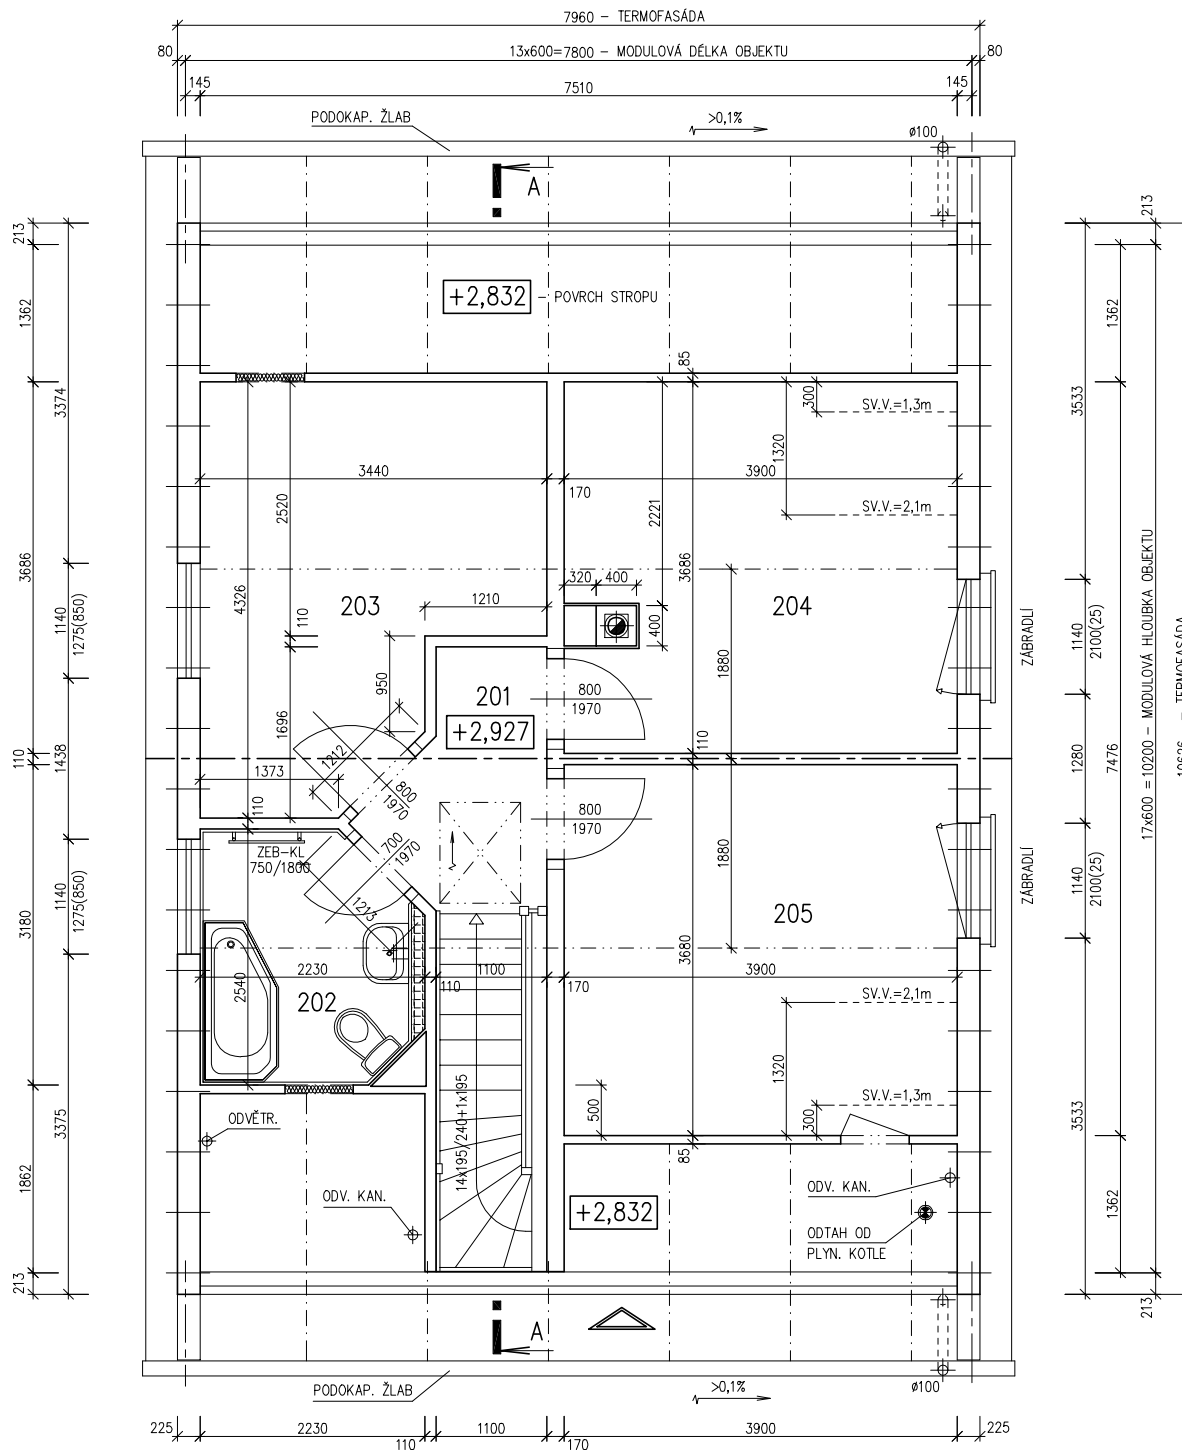

MODEL 06

Zpracovatel



Projekt

Datum: 21/11/2006


Číslo HS: 33 983



RODINNÝ DOMEK

SOLO Line 79/38^{kk}

(RD BEZ PODSKLEPENÍ)

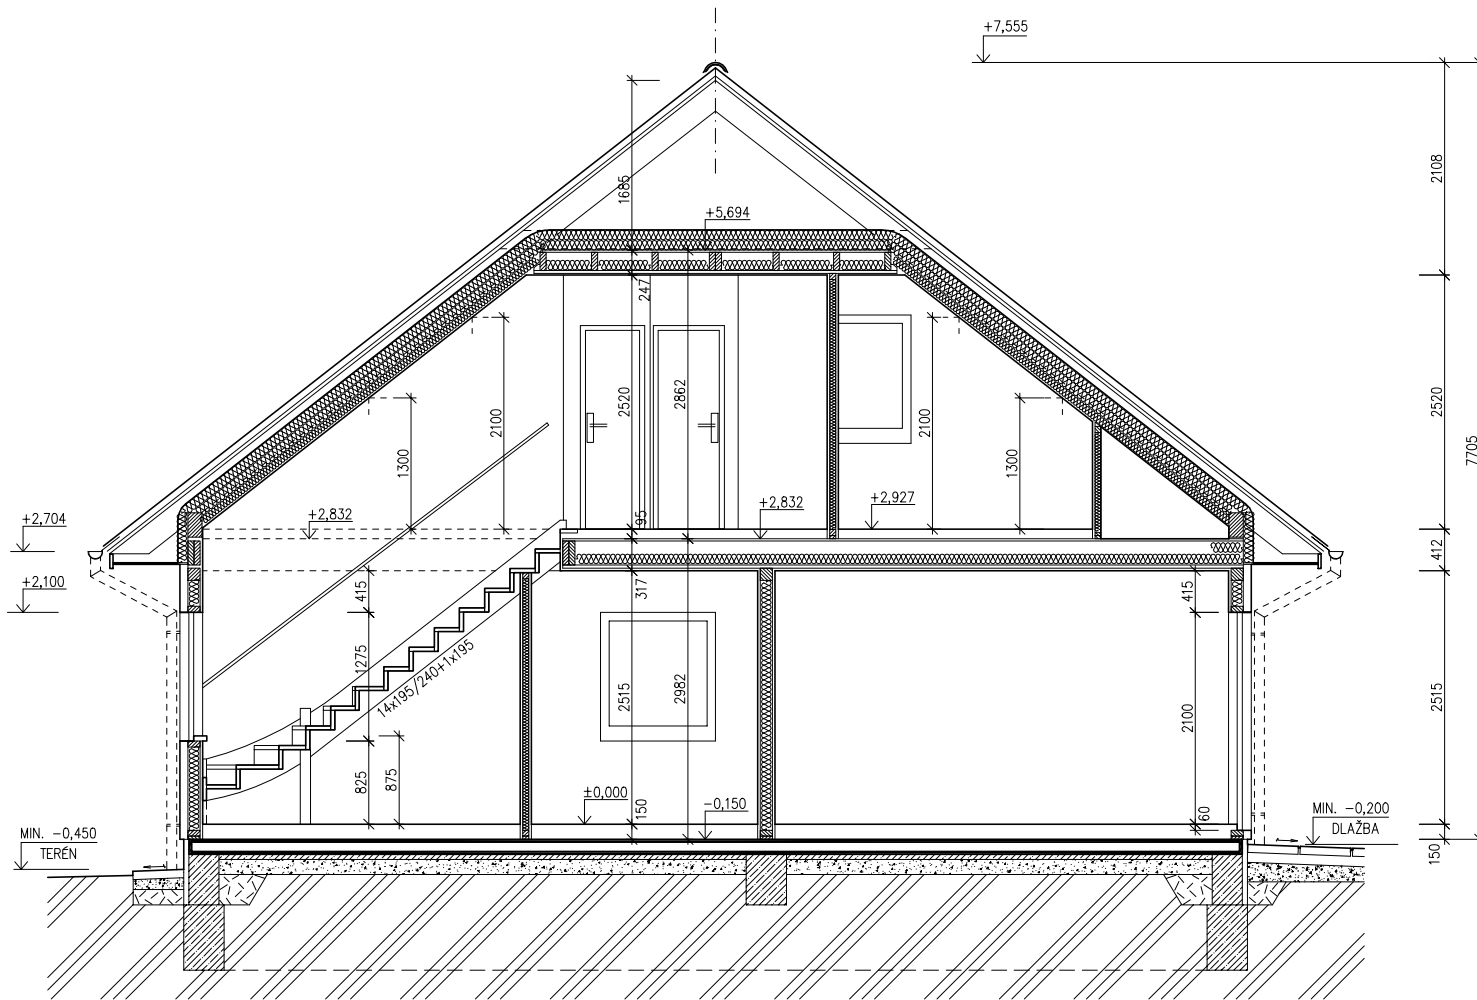

ŘEZ A-A
M 1:50

LEGENDA MATERIÁLU

-  ROSTLÝ TERÉN
-  ŠTĚRKOVÝ NÁSYP
-  ZÁSYP
-  ŽELEZOBETON
-  PROSTÝ BETON
-  DŘEVO
-  TEPELNÁ IZOLACE

SPODNÍ STAVBA
DODÁVKA ODBĚRATELE

MODEL 06

Zpracovatel




Projekt

Datum: 21/11/2006

Číslo HS: 33 983



POHLED JIŽNÍ

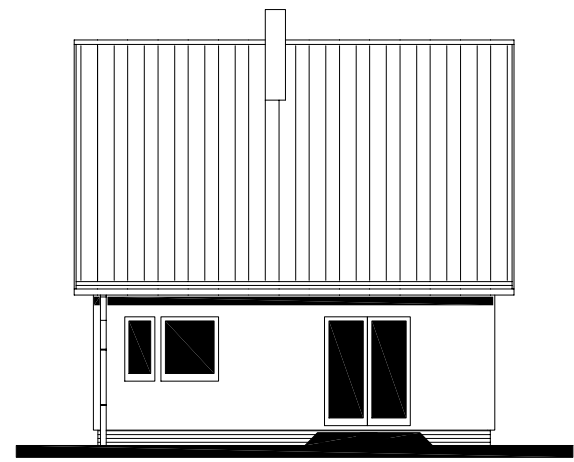


POHLED ZÁPADNÍ



POHLEDY M 1:100


POHLED SEVERNÍ

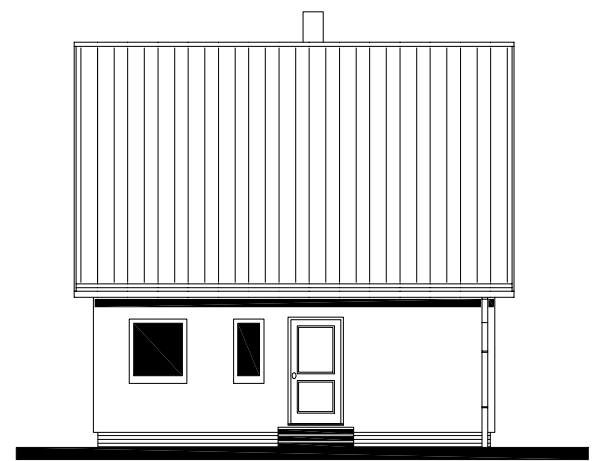

POHLED VÝCHODNÍ



MODEL 06

Zpracovatel

Projekt
Datum: 21/11/2006
Číslo HS: 33 983

