



RODINNÝ DOMEK

**SOLO Line 79-Z1/38kk**

(RD BEZ PODSKLEPENÍ)

**PŮDORYS PŘÍZEMÍ**

M 1:50

TMF 100 mm


**POZNÁMKA:**

1. OBKLAD STĚN A PŘÍČEK SÁDROKARTONOVÝMI DESKAMI TL.12,5 mm JE PRO POTŘEBU KÓTOVÁNÍ ZAOKROUHLĚN NA 12 mm.
2. TECHNICKÉ ZMĚNY JSOU VYHAZENY.

**LEGENDA MÍSTNOSTÍ :**

ČÍSLO	ÚČEL MÍSTNOSTI	PLOCHA m <sup>2</sup>	
101	CHODBA	7,10	7,10
103	OBÝVACÍ POKOJ	24,40	24,40
104	KUCHYŇ	8,27	8,27
105	LOŽNICE	14,56	14,56
106	KOUPELNA, WC	4,41	4,35
107	WC, PLYN. KOTEL	3,93	3,93
108	UŽITKOVÁ MÍSTNOST	3,93	1,98

OBYTNÁ PLOCHA :	47,23
PŘÍSLUŠENSTVÍ :	17,36
UŽITKOVÁ PLOCHA :	64,59
CELKOVÁ PLOCHA (PODLAHOVÁ) :	66,54

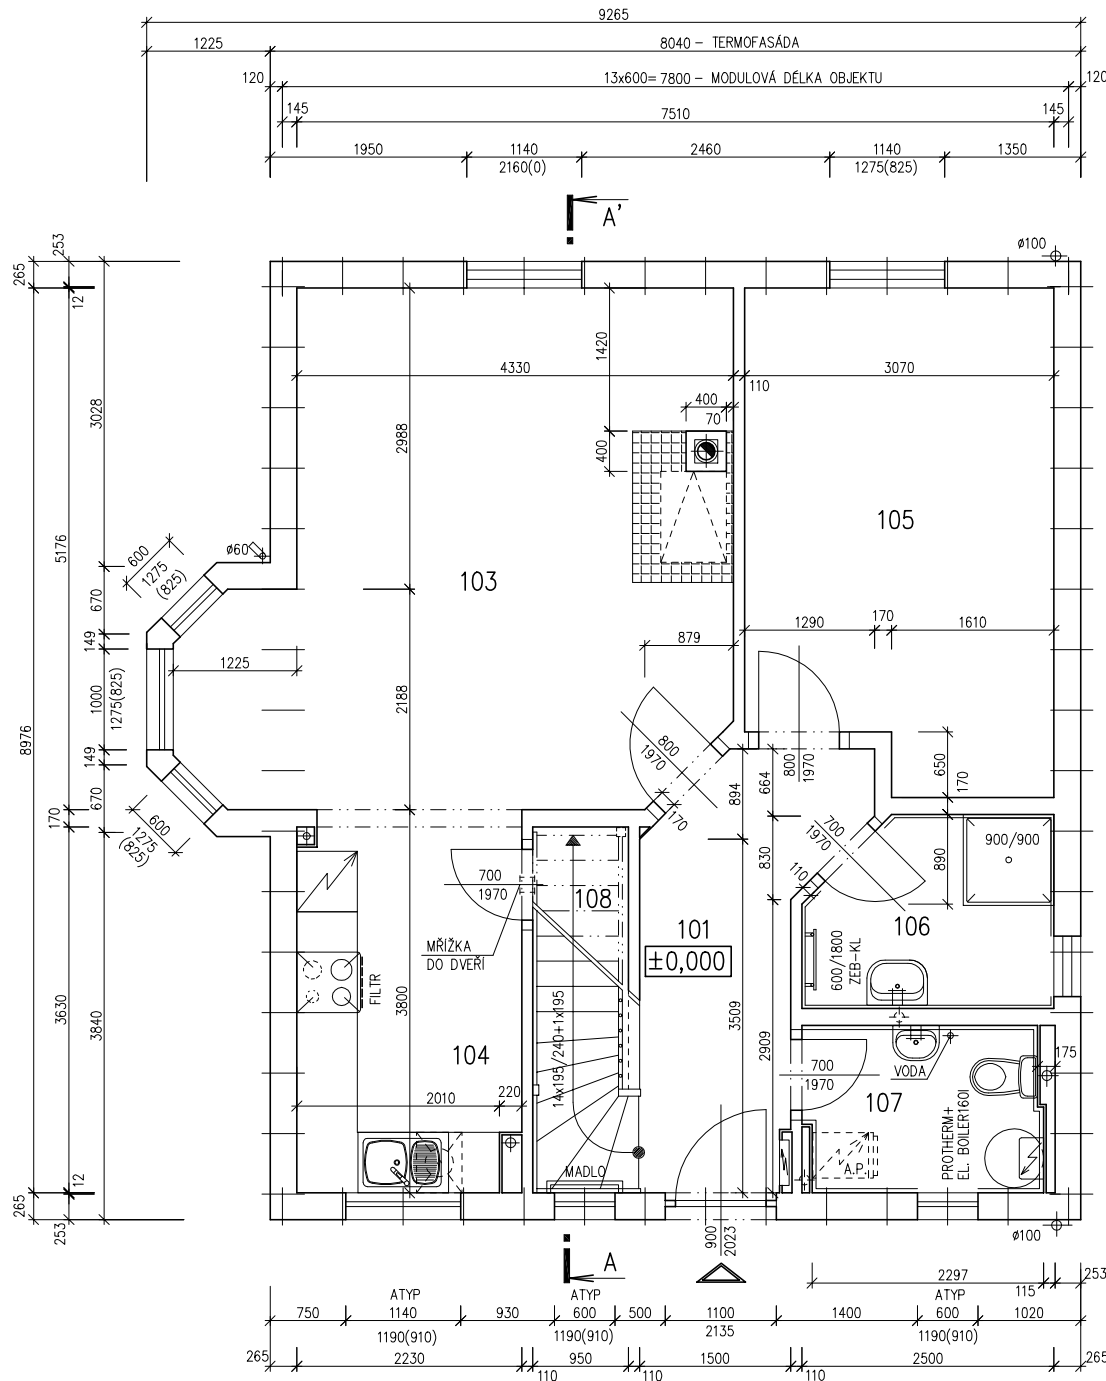

MODEL 06

Zpracovatel

Projekt

Datum: 16.10.2006

Číslo HS: 32 858



RODINNÝ DOMEK

## SOLO Line 79-Z1/38kk

(RD BEZ PODSKLEPENÍ)

## PŮDORYS PODKROVÍ

M 1:50

TMF 100 mm

## POZNÁMKA:

1. OBKLAD STĚN A PŘÍČEK SÁDROKARTONOVÝMI DESKAMI TL12,5 mm JE PRO POTŘEBU KÓTOVÁNÍ ZAKROUHLÉN NA 12 mm.
2. TECHNICKÉ ZMĚNY JSOU VYHRAZENY.

## LEGENDA MÍSTNOSTÍ :

ČÍSLO	ÚČEL MÍSTNOSTI	PLOCHA m <sup>2</sup>	
201	SCHODIŠTĚ, CHODBA	6,89	5,07
202	KOUPELNA	5,87	5,87
203	POKOJ	9,47	8,44
204	POKOJ	11,43	10,46
205	POKOJ	11,76	10,59

OBYTNÁ PLOCHA :

29,49

PŘÍSLUŠENSTVÍ :


10,94

UŽITKOVÁ PLOCHA :

40,43

CELKOVÁ PLOCHA (PODLAHOVÁ) :

45,42

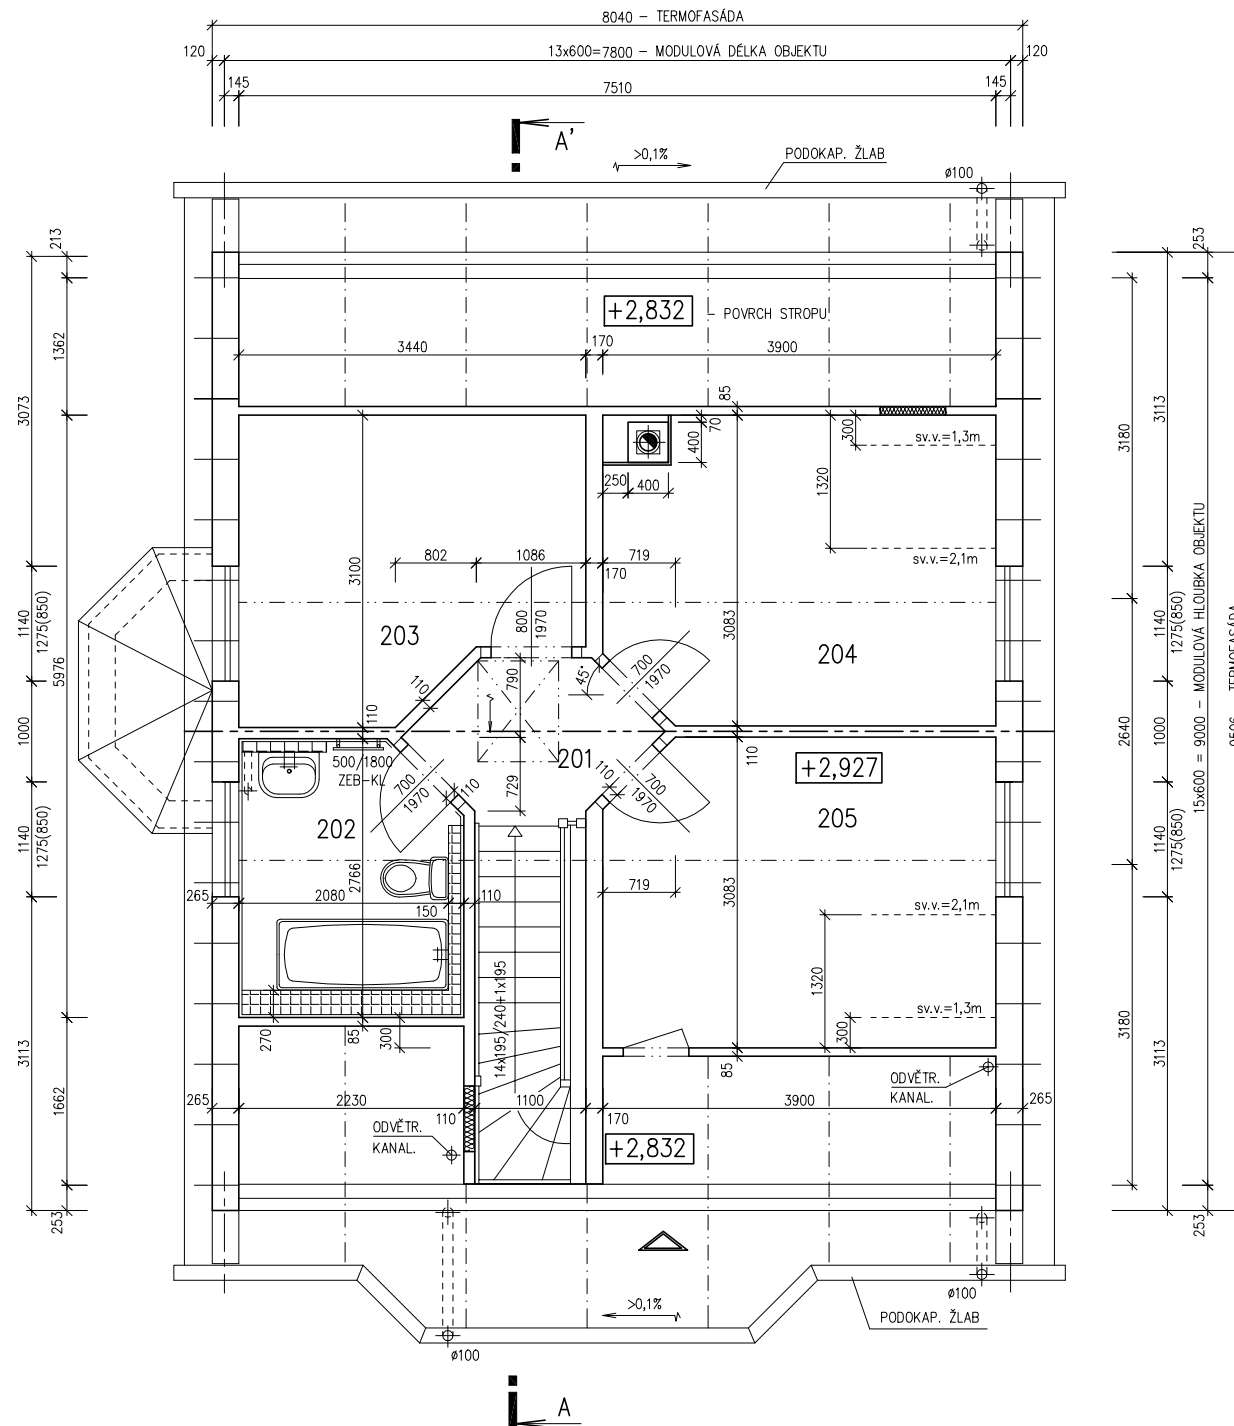

MODEL 06

Zpracovatel

Projekt

Datum: 16.10.2006

Číslo HS: 32 858








RODINNÝ DOMEK

## SOLO Line 79-Z1/38kk

(RD BEZ PODSKLEPENÍ)

## PŮDORYS ÚLOŽNÉ DESKY

M 1 : 50

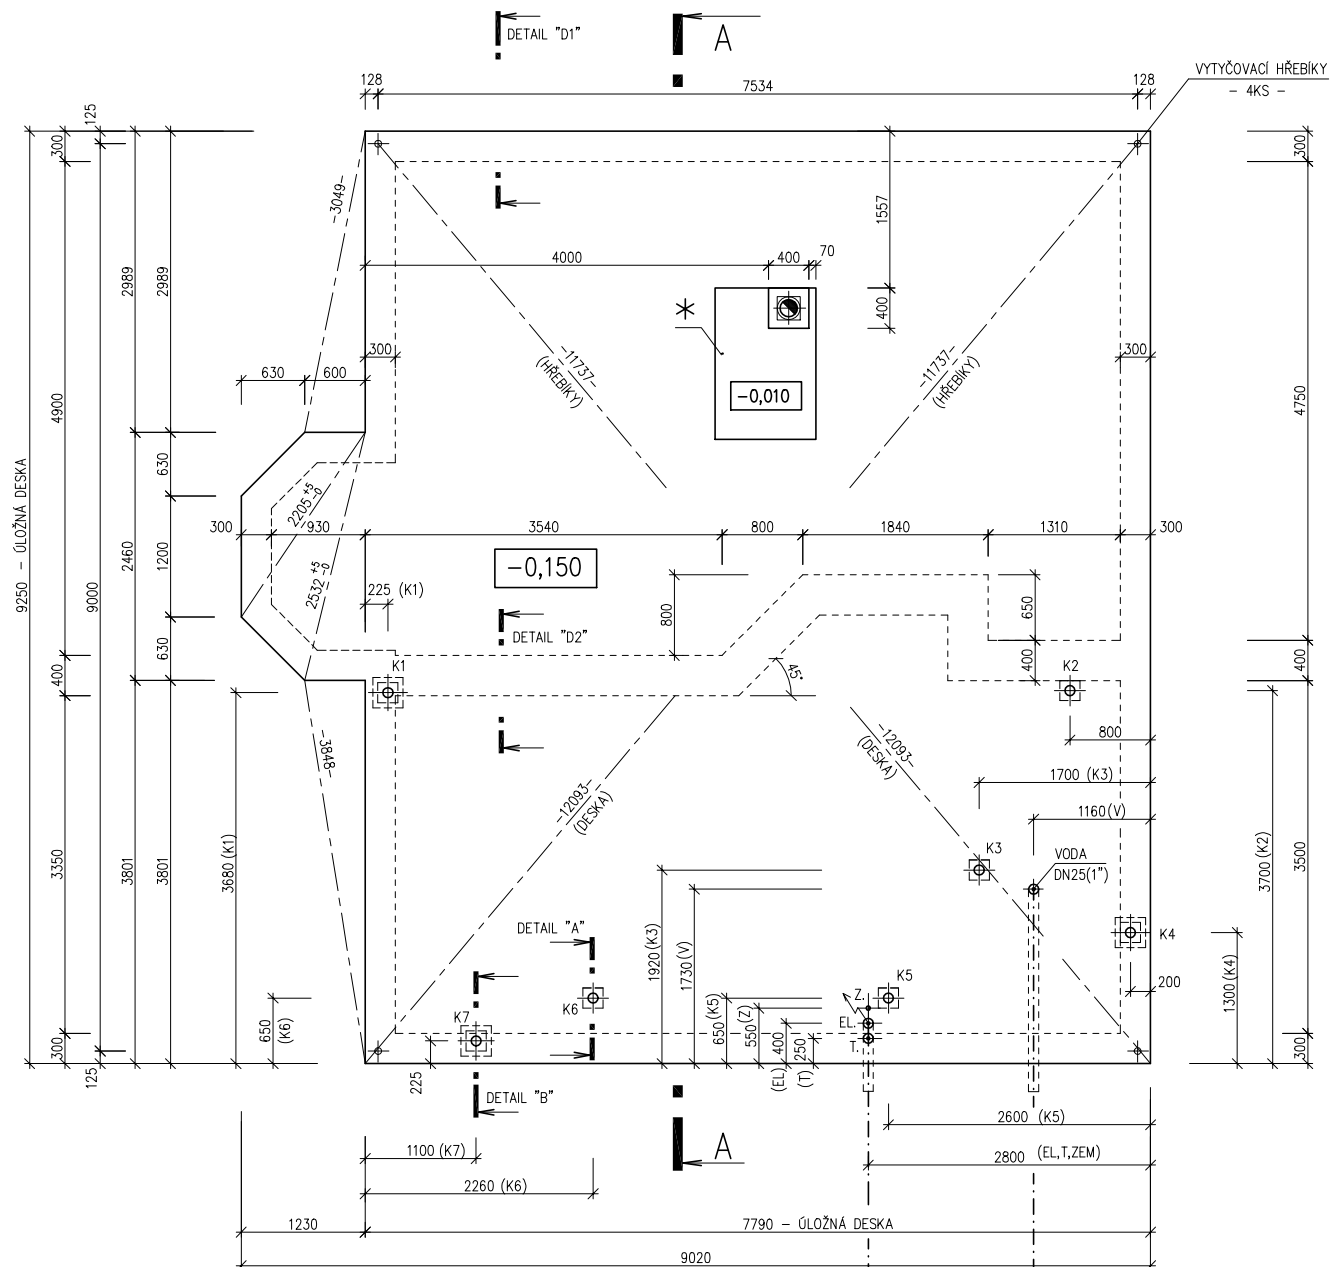

## POZNÁMKA :

OBVODOVÉ ROZMĚRY ÚLOŽNÉ DESKY +15 mm  
 (BEZ VNĚJŠÍCH ÚPRAV) : - 0 mm  
 PRAVOÚHLOST STAVBY - DÉLKA DIAGONÁLY : +20 mm  
 OSY INSTALAČNÍCH PROSTUPŮ : ±15 mm  
 VODOROVNOST ÚL. DESKY-MAX. VÝŠKOVÝ ROZDÍL : 15 mm  
 -MAX. VÝŠKOVÝ ROZDÍL  
 NA DÉLCE 2,0 m : 8 mm

ŘEZ A-A' + DETAILS PROVEDENÍ ÚLOŽNÉ  
 DESKY - VIZ VÝKRESY Č. 011a, 012a, 013a.

Z - ZEMNĚNÍ-POZINK. PÁS TL. MIN. 3mm,  
 MIN. 100mm<sup>2</sup> SMYČKA 25m  
 (DLE ČSN 33 2000-5-54)

K1 - K8 - KANALIZACE DN 100

\* BETONOVÝ SOKL PRO KRB O VĚTŠÍ  
 HMOTNOSTI NEŽ 200 KG

PŘÍPOJKA ELEKTRO  
 240/400V, 50HZ  
 KABEL 5Cx10mm<sup>2</sup>  
 (CHRÁNIČKA DN 100)

PŘÍPOJKA TELEFONU  
 (CHRÁNIČKA DN 100)

PŘÍPOJKA VODY  
 DN 32 (5/4")  
 CHRÁNIČKA DN 100

MODEL 06

Zpracovatel

Projekt

Datum: 09/2006

Číslo HS: 32 858