



## NOVA Line 73A/45° + 3M

ROZTEČ VAZNIC 3200  
(RD BEZ PODSKLEPENÍ)

PŮDORYS PŘÍZEMÍ  
M 1:50


## POZNÁMKA:

1. OBKLAD STĚN A PŘÍČEK SÁDROKARTONEM TL.12,5 mm JE PRO POTŘEBU KÓTOVÁNÍ ZAOKROUHLN NA 12 mm.
2. ZAŘÍZOVACÍ PŘEDMĚTY A KONSTRUKCE ZAKRESLENÉ ČÁRKOVANĚ NEJSOU SOUČÁSTÍ ZÁKLADNÍ DODÁVKY RD
3. TECHNICKÉ ZMĚNY JSOU VYHRÁZENY

## LEGENDA MÍSTNOSTÍ :

ČÍSLO	ÚČEL MÍSTNOSTI	PLOCHA m <sup>2</sup>	PLOCHA m <sup>2</sup>
101	ZÁDVEŘÍ	2,80	2,80
102	KOUPELNA	3,21	3,21
103	CHODBA	7,69	7,69
104	POKOJ	11,73	11,73
105	KOMORA	3,10	3,75
106	POKOJ	10,26	10,26
107	OVACÍ POKOJ + KUCHYŇ	28,77	28,77
108	ZÁDVEŘÍ	3,43	3,43
109	WC	3,01	3,01

OBYTNÁ PLOCHA :	50,76
PŘÍSLUŠENSTVÍ :	23,89
UŽITKOVÁ PLOCHA :	74,65
CELKOVÁ PLOCHA (PODLAHOVÁ) :	75,30

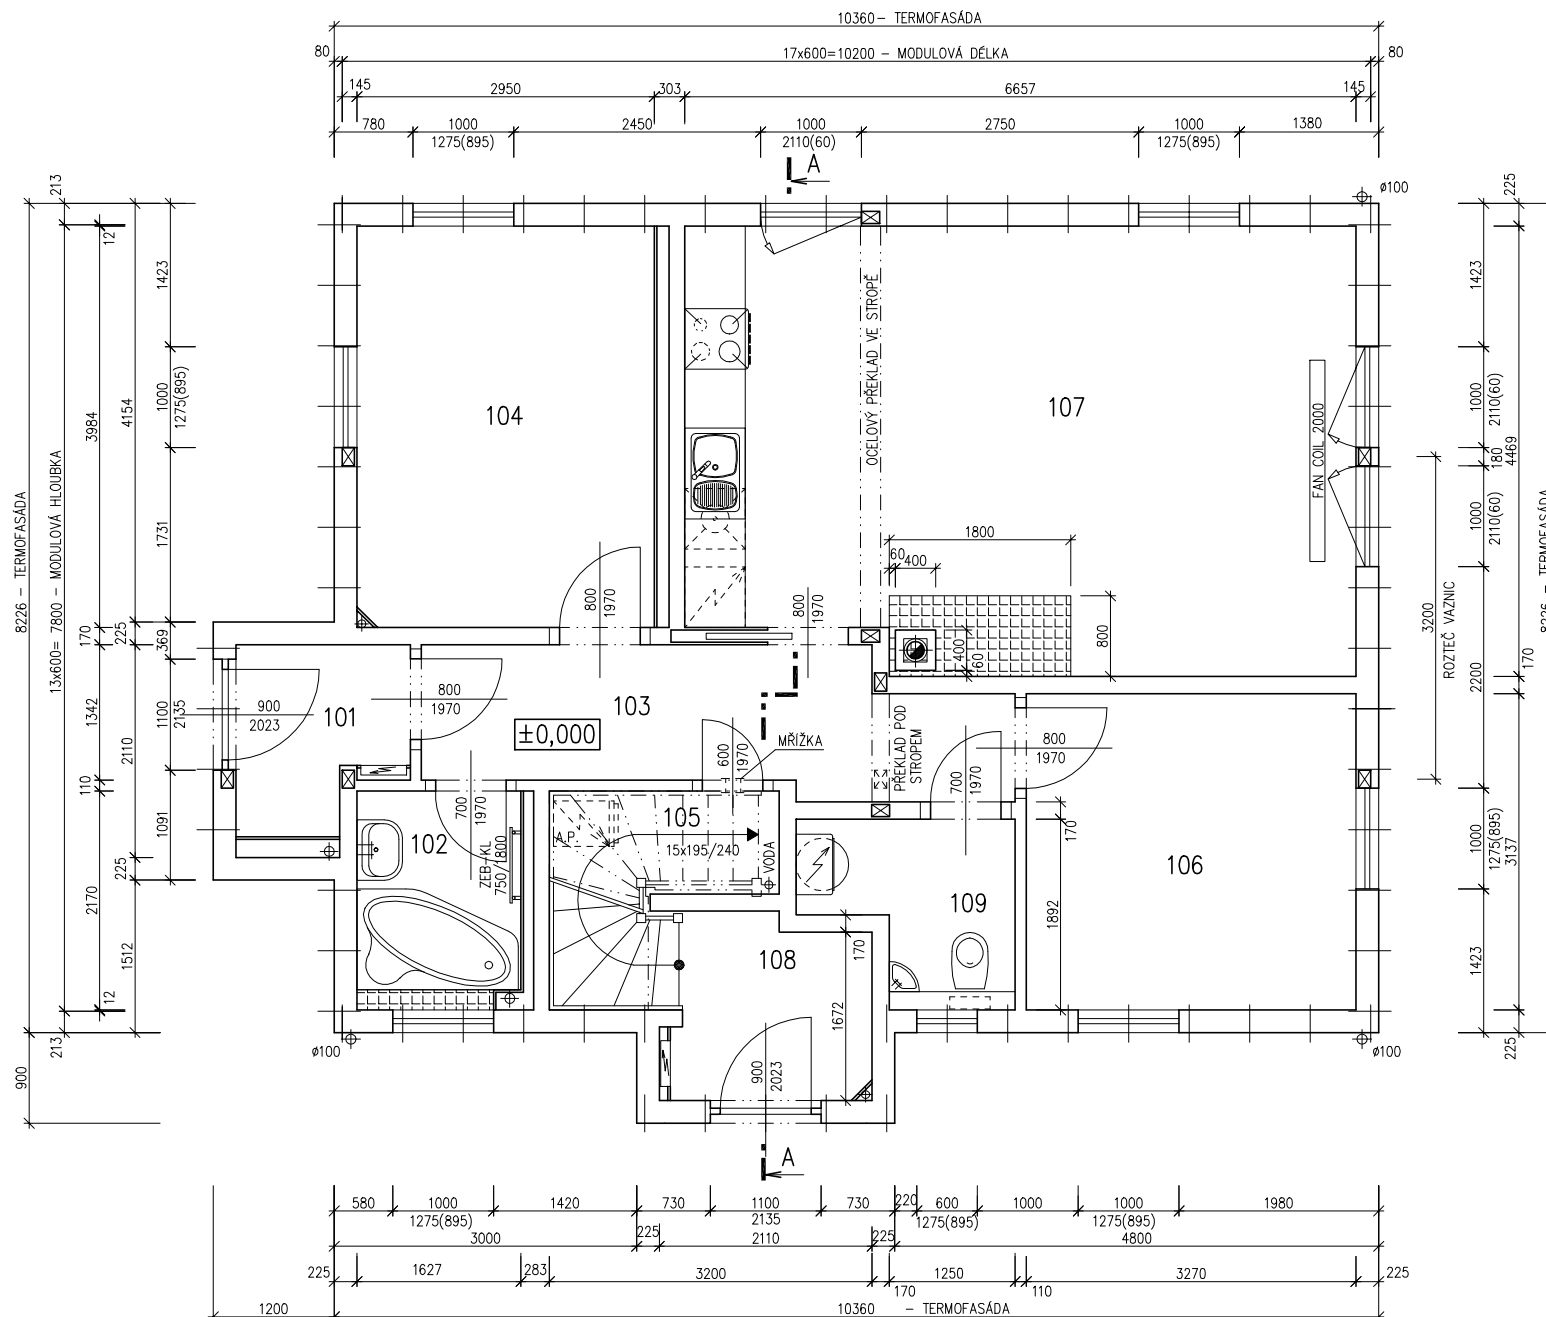

MODEL 05

Zpracovatel

Projekt

Datum: 05/05

Číslo HS: 32 470



**NOVA Line 73A/45° +3M**

ROZTEČ VAZNIC 3200  
(RD BEZ PODSKLEPENÍ)

PŮDORYS PODKROVÍ  
M 1:50




**POZNÁMKA:**

1. OBKLAD STĚN A PŘÍČEK SÁDROKARTONEM TL12,5 mm JE PRO POTŘEBU KÓTOVÁNÍ ZAOKROUHLEN NA 12 mm.
2. ZAŘIZOVACÍ PŘEDMĚTY A KONSTRUKCE ZAKRESLENÉ ČÁRKOVANĚ NEJSOU SOUČÁSTÍ ZÁKLADNÍ DODÁVKY RD
3. TECHNICKÉ ZMĚNY JSOU VYHRAZENY

**LEGENDA MÍSTNOSTÍ :**

ČÍSLO	ÚČEL MÍSTNOSTI	PLOCHA m <sup>2</sup>
201	CHODBA, SCHODIŠTĚ	5,71 5,71
202	KOUPELNA + WC	8,69 7,72
203	KOMORA	3,81 3,81
204	POKOJ	11,75 10,09
205	KUCHYŇ + OBÝVACÍ POKOJ	28,51 24,91
206	POKOJ	14,80 12,30

OBYTNÁ PLOCHA :	47,30
PŘÍSLUŠENSTVÍ :	17,24
UŽITKOVÁ PLOCHA :	64,54
CELKOVÁ PLOCHA (PDLAHOVÁ) :	73,27

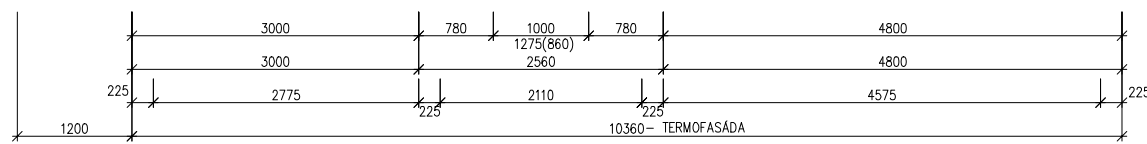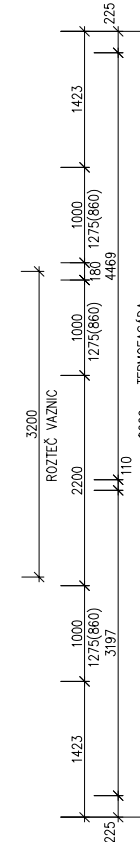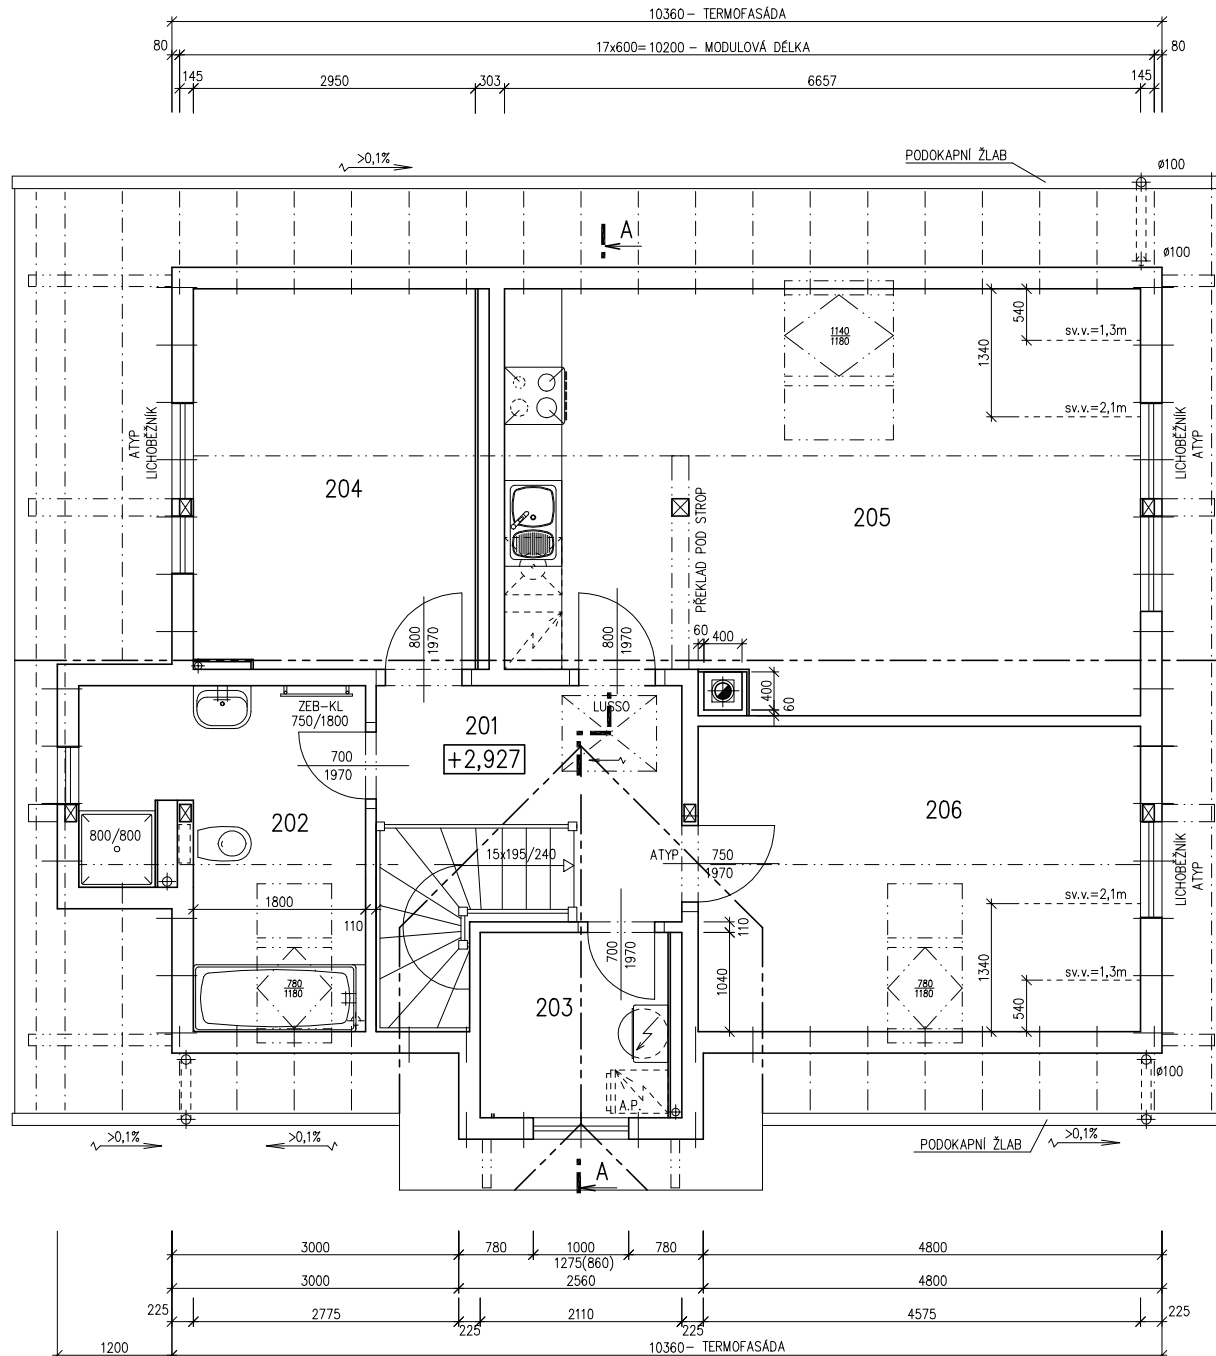

MODEL 05

Zpracovatel  
**RED PROJEKTY**


Projekt  
Datum: 05/05  
Číslo HS: 32 470



RODINNÝ DOMEK  
🏠 **NOVA Line 73A/45° +3M**  
ROZTEČ VAZNIC 3200mm  
(RD BEZ PODSKLEPENÍ)

POHLEDY M 1:100

POHLED ZADNÍ

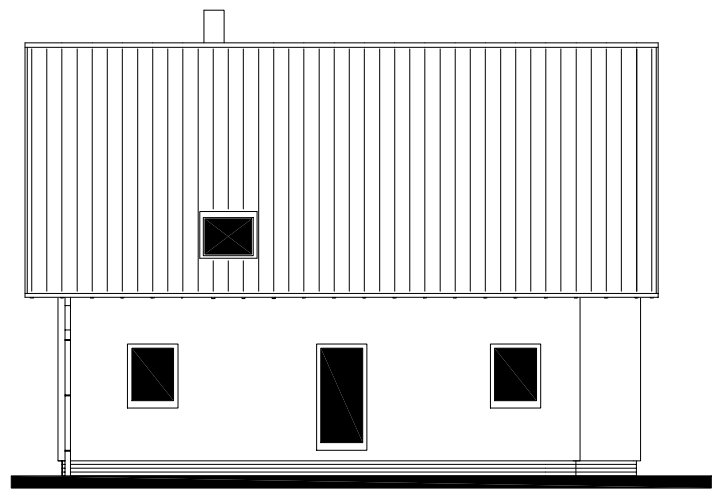

POHLED BOČNÍ /LEVÝ/



POHLED PŘEDNÍ



POHLED BOČNÍ /PRAVÝ/



Zpracovatel  
🏠 **RE RÁMAŘOV**  
Projekt  
Datum: 05/05  
Číslo HS: 32 470

