

RODINNÝ DOMEK
NOVA Line 75A/38° + 1M

ROZTEČ VAZNIC 2400
 (RD BEZ PODSKLEPENÍ)

PŮDORYS PŘÍZEMÍ
 M 1:50


POZNÁMKA:


1. OBKLAD STĚN A PŘÍČEK SÁDROKARTONEM TL12,5 mm JE PRO POTŘEBU KÓTOVÁNÍ ZAOKROUHLÉN NA 12 mm.
2. ZAŘÍZOVACÍ PŘEDMĚTY A KONSTRUKCE ZAKRESLENÉ ČÁRKOVANĚ NEJSOU SOUČÁSTÍ ZÁKLADNÍ DODÁVKY RD
3. TECHNICKÉ ZMĚNY JSOU VYHRAZENY

LEGENDA MÍSTNOSTÍ :

ČÍSLO	ÚČEL MÍSTNOSTI	PLOCHA m ²
101	OBÝVACÍ POKOJ	26,26
102	KUCHYŇ	9,55
103	CHODBA – SCHODIŠTĚ	12,13
104	ŠATNA	2,80
105	TECHNICKÁ MÍSTNOST	2,78
106	PRACOVNA	9,20
107	KOUPELNA + WC	5,10
108	GARÁŽ	35,55
109	ZIMNÍ ZAHRADA	8,42

OBÝTNÁ PLOCHA : 35,46
 PŘÍSLUŠENSTVÍ : 85,08
 UŽITKOVÁ PLOCHA : 120,54
 CELKOVÁ PLOCHA (PODLAHOVÁ) : 121,34

MODEL 05
 Zpracovatel

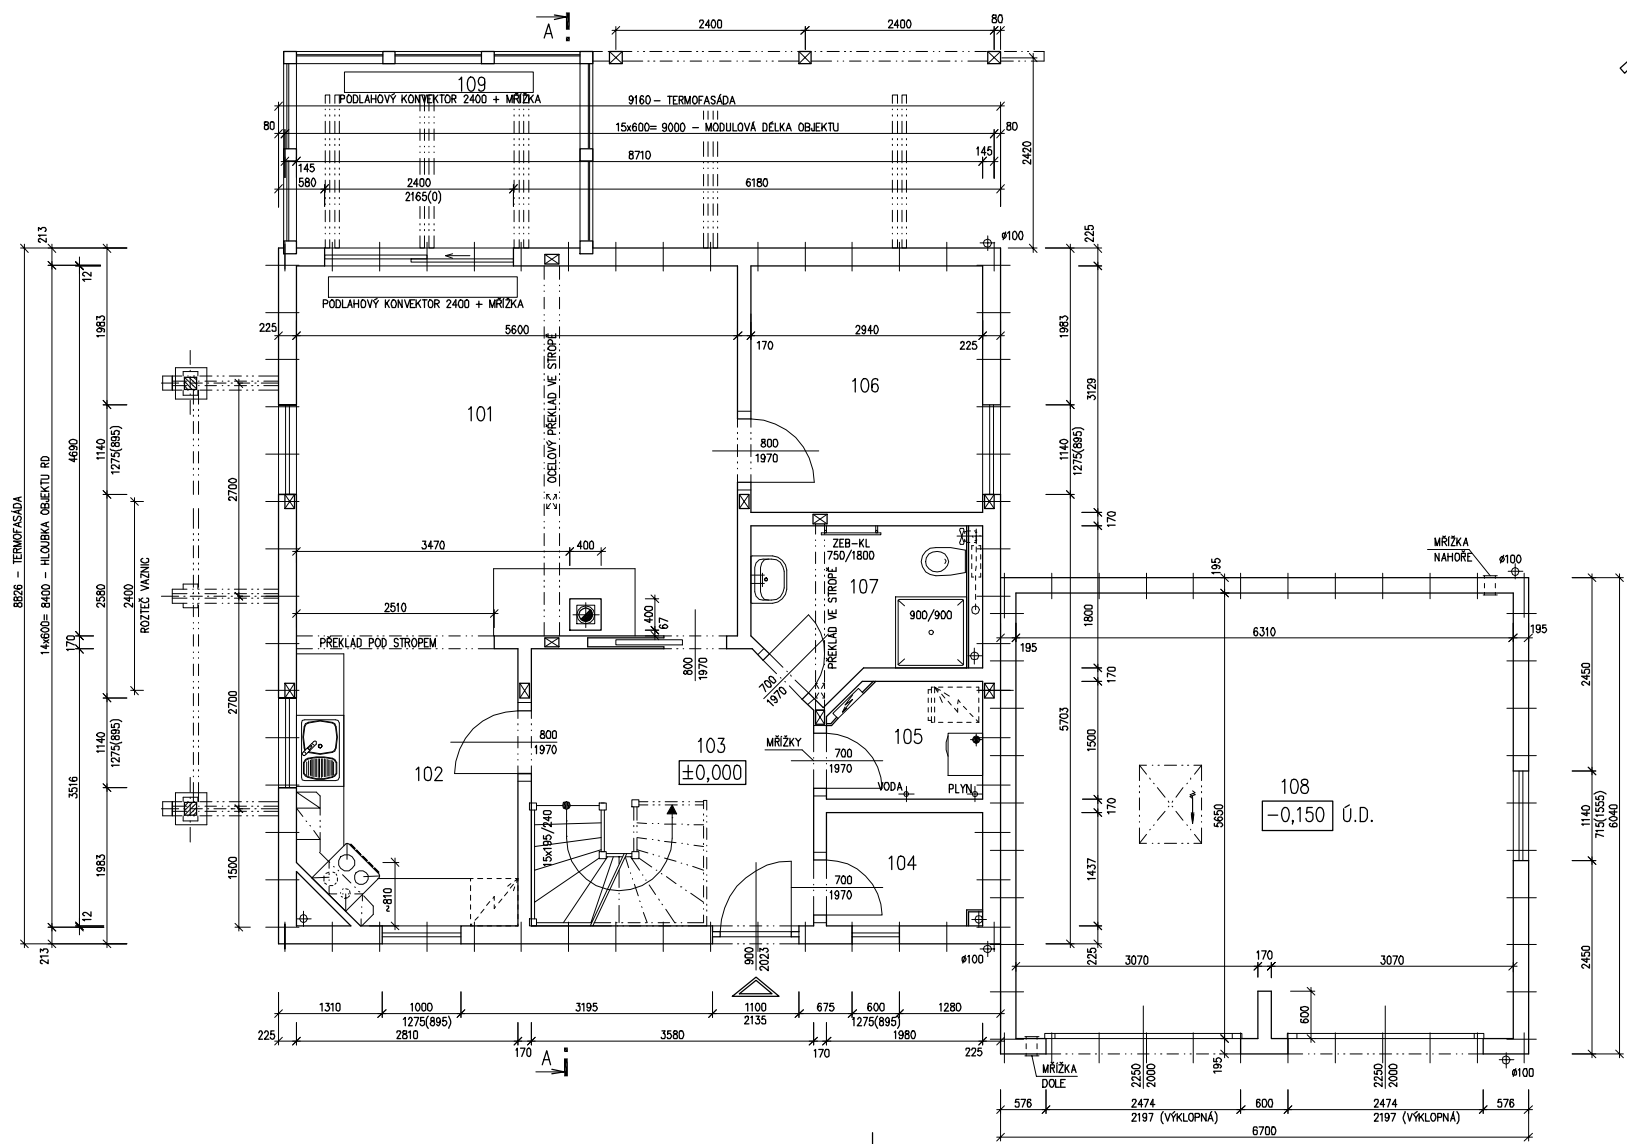 Projekt
 Datum: 06/05
 Číslo HS: 31 194





RODINNÝ DOMEK

NOVA Line 75A/38° + 1M

ROZTEČ VAZNIC 2400

(RD BEZ PODSKLEPENÍ)

PŮDORYS PODKROVÍ

M 1:50

POZNÁMKA:

1. OBKLAD STĚN A PŘÍČEK SÁDKOKARTONEM TL.12,5 mm JE PRO POTŘEBU KÓTOVÁNÍ ZAOKROUHLÉN NA 12 mm.
2. ZAŘÍZOVACÍ PŘEDMĚTY A KONSTRUKCE ZAKRESLENÉ ČÁRKOVANÉ NEJSOU SOUČÁSTÍ ZÁKLADNÍ DODÁVKY RD
3. TECHNICKÉ ZMĚNY JSOU VYHRAZENY

LEGENDA MÍSTNOSTÍ :

ČÍSLO	ÚČEL MÍSTNOSTI	PLOCHA m ²	
201	POKOJ	10,07	9,05
202	POKOJ	10,82	9,76
203	POKOJ	11,56	10,38
204	KOUPELNA	7,19	6,74
205	CHODBA, SCHODIŠTĚ	9,95	9,95
206	KOMORA	9,90	8,47
207	WC	2,75	2,75
208	BALKON	5,89	5,89

OBYTNÁ PLOCHA :	28,19
PŘÍSLUŠENSTVÍ :	33,80
UŽITKOVÁ PLOCHA :	61,99
CELKOVÁ PLOCHA (PODLAHOVÁ) :	68,13


MODEL 05

Zpracovatel

Projekt

Datum: 06/05


Číslo HS: 31 194

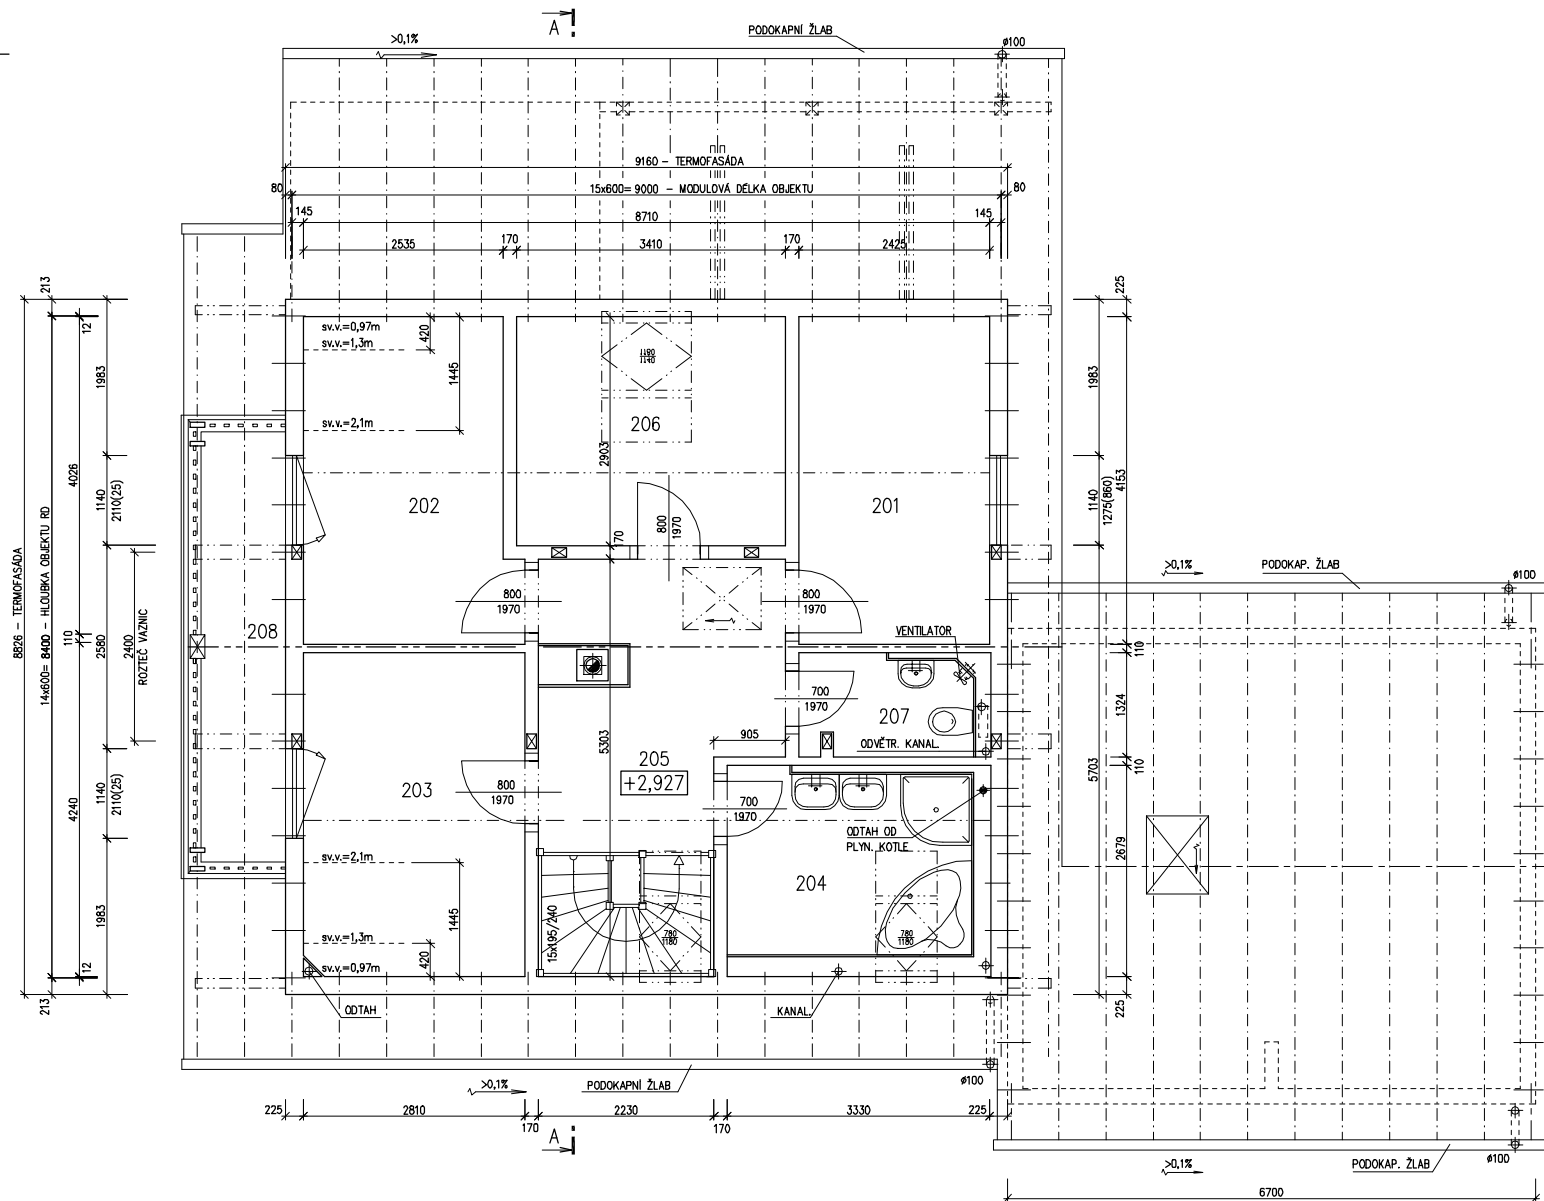



RODINNÝ DOMEK

NOVA Line 75A/38° + 1M

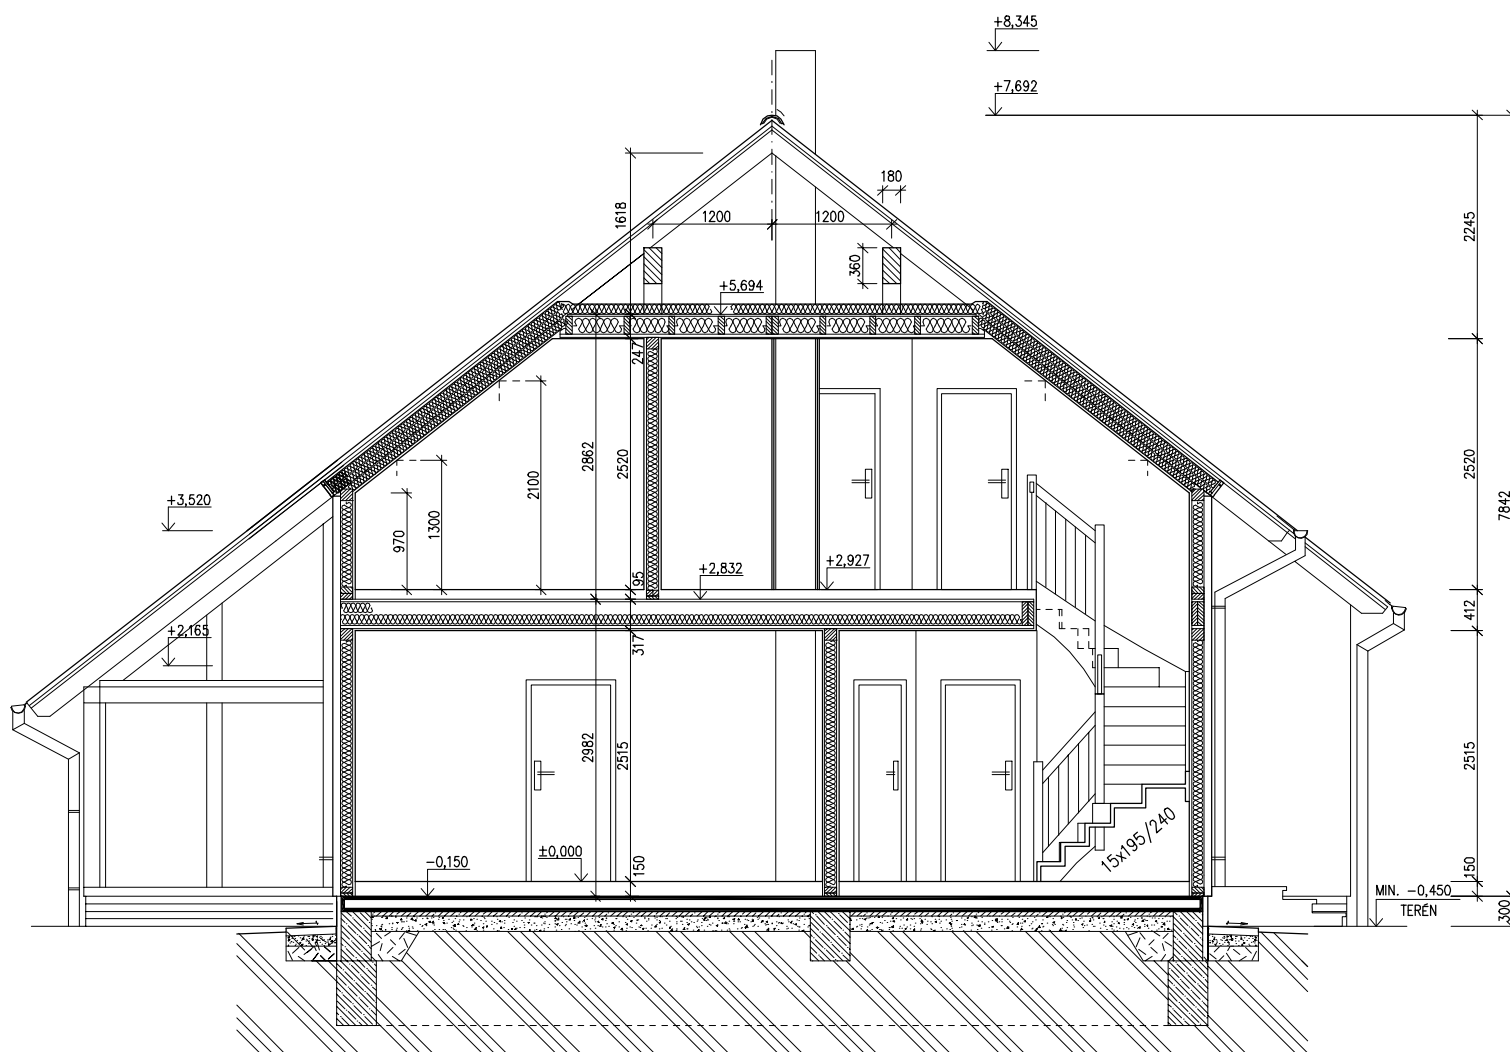ROZTEČ VAZNIC 2400
(RD BEZ PODSKLEPENÍ)ŘEZ A-A
M 1:50

LEGENDA MATERIÁLU

-  ROSTLÝ TERÉN
-  ŠTĚRKOVÝ NÁSYP
-  ZÁSYP
-  ŽELEZOBETON
-  PROSTÝ BETON
-  DŘEVO
-  TEPELNÁ IZOLACE

SPODNÍ STAVBA
DODÁVKA ODBĚRATELE

MODEL 05

Zpracovatel



Projekt

Datum: 09/05

Číslo HS: 31 194




RODINNÝ DOMEK
NOVA Line 75A/38° + 1M


ROZTEČ VAZNIC 2400
(RD BEZ PODSKLEPENÍ)

POHLEDY M 1:100

POHLED ZADNÍ

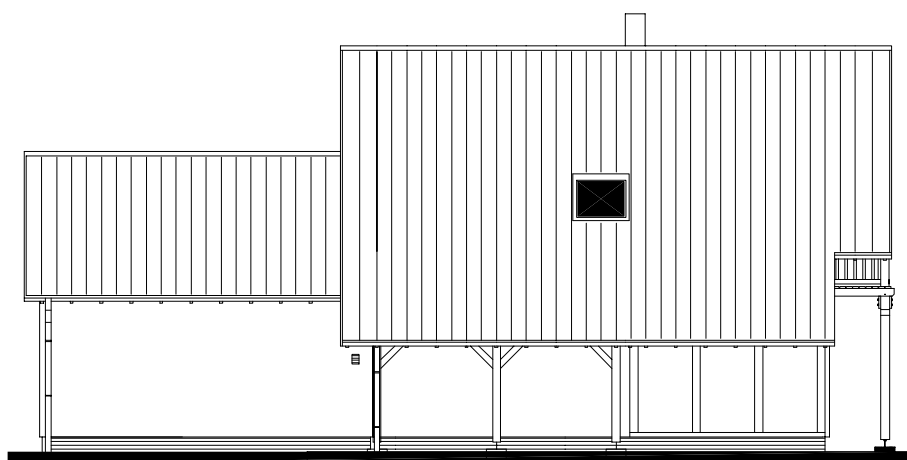


POHLED BOČNÍ /LEVÝ/

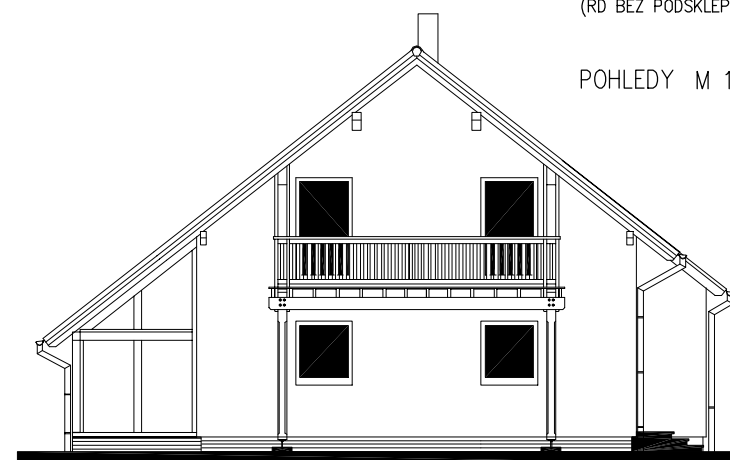

POHLED VSTUPNÍ



POHLED BOČNÍ /PRAVÝ/

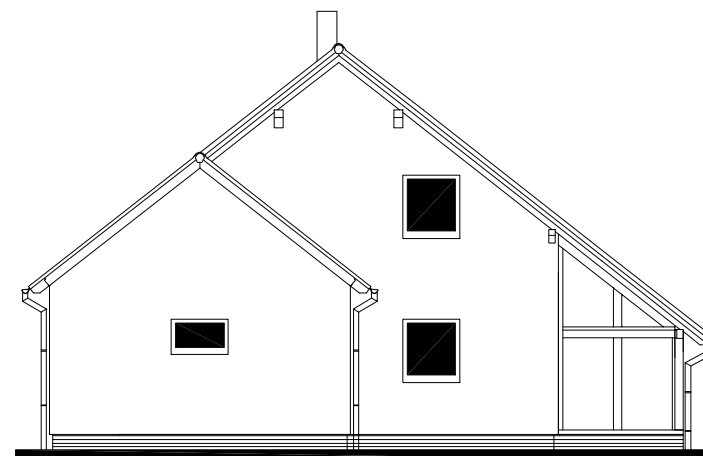

MODEL 05

Zpracovatel



Projekt

Datum: 06/05


Číslo HS: 31 194



RODINNÝ DOMEK
NOVA Line 75A/38° + 1M
(RD BEZ PODSKLEPENÍ)

ÚLOŽNÁ DESKA M 1 : 50

DETAIL ZÁKLADOVÉ PATKY

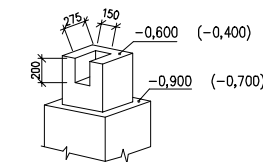

POZNÁMKA

OBVODOVÉ ROZMĚRY ÚLOŽNÉ DESKY +15 mm
(BEZ VNĚJŠÍCH ÚPRAV) : - 0 mm
PRAVOUHLOST STAVBY - DÉLKA DIAGONÁLY : +20 mm
OSY INSTALAČNÍCH PROSTUPŮ : ±15 mm
VODOROVNOST ÚL. DESKY - MAX. VÝŠKOVÝ ROZDÍL : 15 mm
- MAX. VÝŠKOVÝ ROZDÍL NA DÉLCE 2,0 m : 8 mm

ŘEZ A-A' + DETAILY PROVEDENÍ ÚLOŽNÉ DESKY - VIZ VÝKRESY Č. 011a, 012a, 013a.

VÝVOD PLYNU JE INFORMATIVNÍ - JEHO PROVEDENÍ ŘEŠÍ DLE MÍSTNÍCH PODMÍNEK PROJEKTANT ODBĚRATELE.

Z - ZEMĚNĚNÍ-POZINK. PÁS TL. MIN. 3mm, MIN. 100mm², SMYČKA 25m (DLE ČSN 33 2000-5-54)

K1 - K7 - KANALIZACE DN 100

MODEL 05

Zpracovatel

Projekt
Datum: 06/05
Číslo HS: 31 194

