



RODINNÝ DOMEK

SOLO Line 117/38'kk

(RD BEZ PODSKLEPENÍ)

PŮDORYS PŘÍZEMÍ

M 1:50

POZNÁMKA:

OBKLAD STĚN A PŘÍČEK SÁDROKARTONEM TL.12,5 mm
JE PRO POTŘEBU KÓTOVÁNÍ ZAOKROUHLÉN NA 12 mm.


ZAŘIZOVACÍ PŘEDMĚTY A KONSTRUKCE ZAKRESLENÉ
ČÁRKOVANĚ NEJSOU SOUČÁSTÍ ZÁKLADNÍ DODÁVKY RD

TECHNICKÉ ZMĚNY JSOU VYHRÁZENY

LEGENDA MÍSTNOSTÍ :

ČÍSLO	ÚČEL MÍSTNOSTI	PLOCHA m ²	
101	ZÁDVEŘÍ	3,24	3,24
102	CHODBA	23,19	23,19
103	KUCHYŇ	7,18	7,18
104	OBÝVACÍ POKOJ	32,14	32,14
105	POKOJ	17,52	17,52
106	KOUPELNA	7,90	7,90
107	POKOJ	13,87	13,87
108	KOTELNA	1,09	1,09
109	WC	1,69	1,69
110	UŽITKOVÁ MÍSTNOST	3,67	1,98

OBYTNÁ PLOCHA :	63,53
PŘÍSLUŠENSTVÍ :	46,27
UŽITKOVÁ PLOCHA :	109,80
CELKOVÁ PLOCHA (PODLAHOVÁ) :	114,9

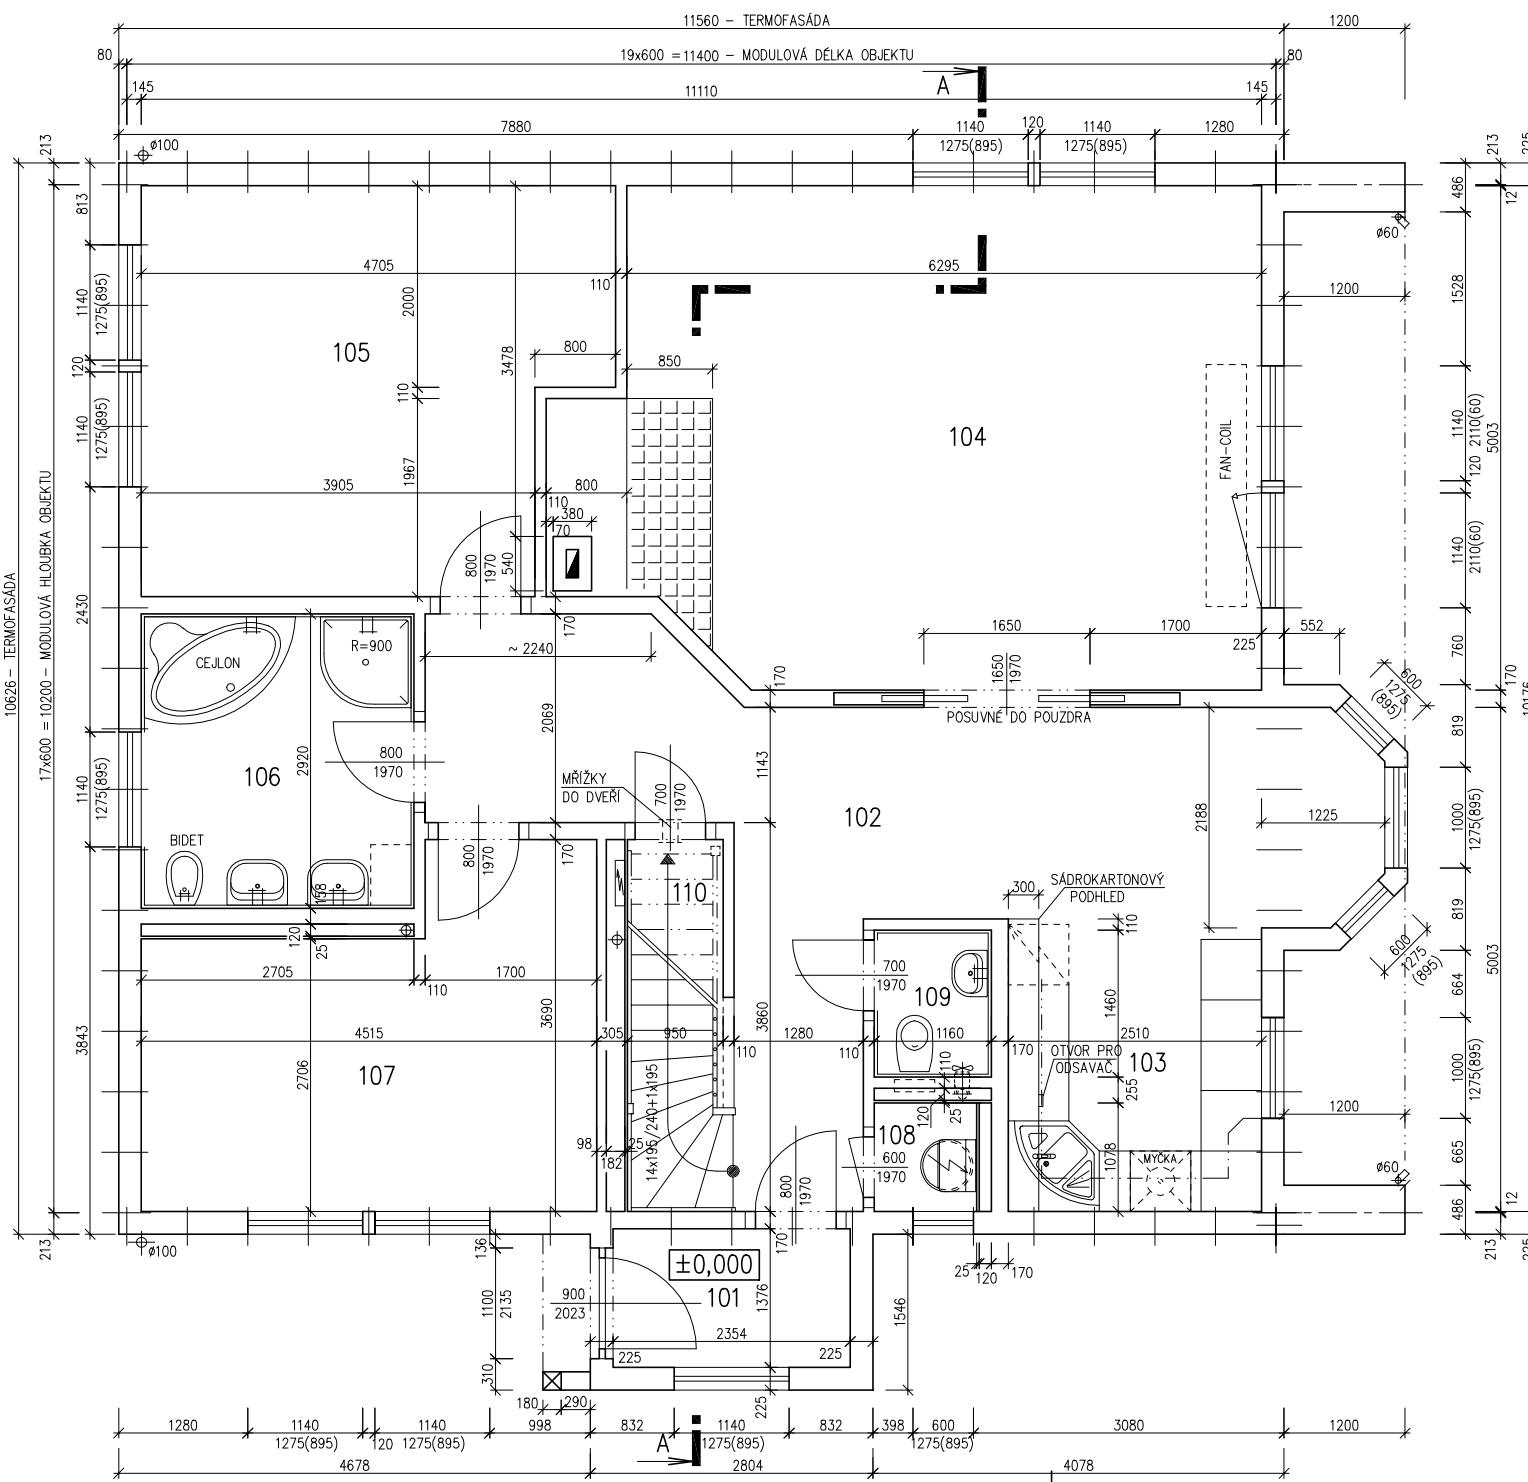

MODEL 05

Zpracovatel

Projekt

Datum: 08/2005

Číslo HS: 31193



RODINNÝ DOMEK

SOLO Line 117/38kk

(RD BEZ PODSKLEPENÍ)

PŮDORYS PODKROVÍ

M 1:50

POZNÁMKA:

OBKLAD STĚN A PŘÍČEK SÁDROKARTONEM TL.12,5 mm
JE PRO POTŘEBU KÓTOVÁNÍ ZAKROUHLNĚN NA 12 mm.


ZAŘÍZOVACÍ PŘEDMĚTY A KONSTRUKCE ZAKRESLENÉ
ČÁRKOVANĚ NEJSOU SOUČÁSTÍ ZÁKLADNÍ DODÁVKY RD

TECHNICKÉ ZMĚNY JSOU VYHAZENY

LEGENDA MÍSTNOSTÍ :

ČÍSLO	ÚČEL MÍSTNOSTI	PLOCHA m ²	
201	CHODBA, SCHODIŠTĚ	3,25	3,25
202	LOŽNICE	39,10	35,96
203	LOŽNICE	23,74	21,87
204	ŠATNA	5,06	4,53
205	KOUPELNA, WC	6,32	5,73
206	LODŽIE		

OBYTNÁ PLOCHA :	57,83
PŘÍSLUŠENSTVÍ :	13,51
UŽITKOVÁ PLOCHA :	71,34
CELKOVÁ PLOCHA (PODLAHOVÁ) :	77,47

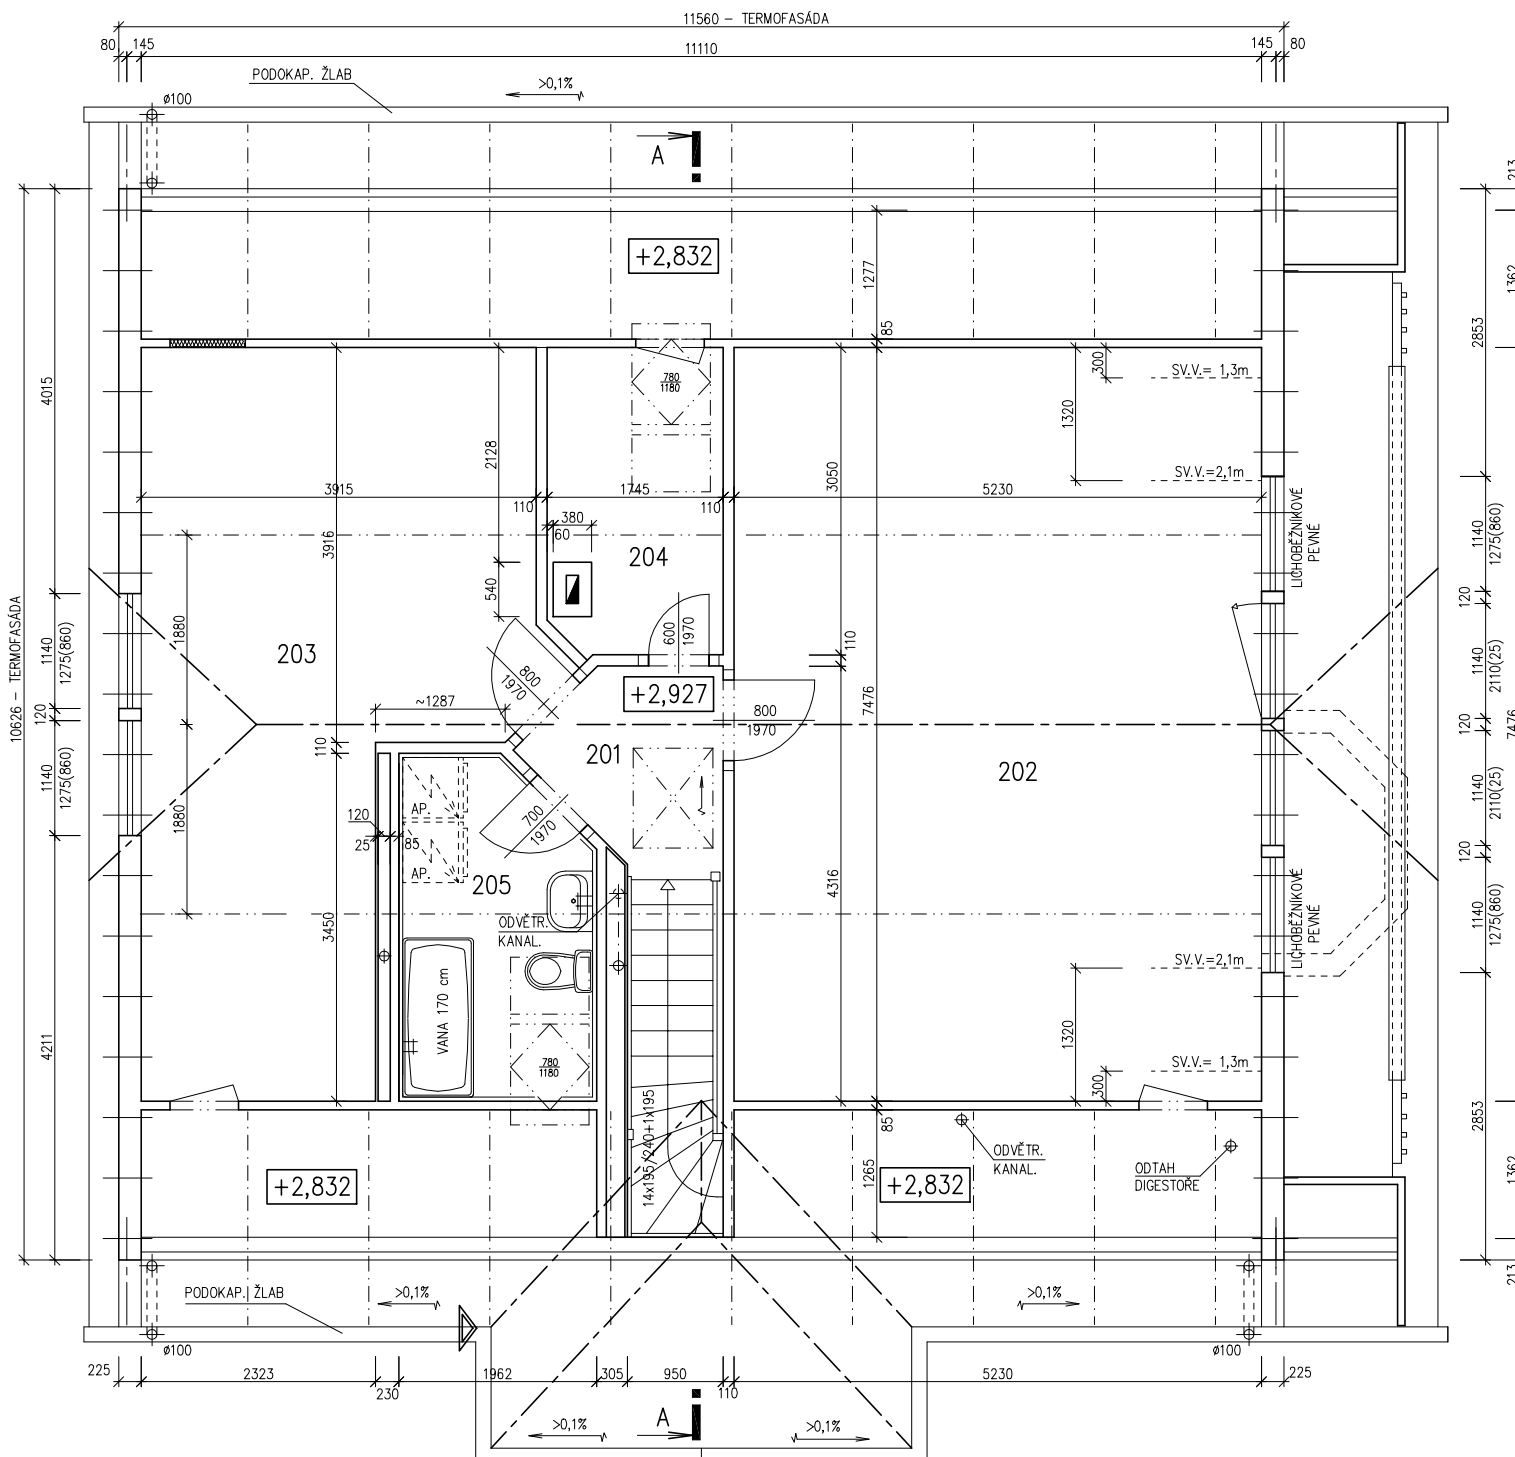

MODEL 05

Zpracovatel

Projekt


Datum: 08/2005

Číslo HS: 31193



POHLEDY M 1:100


POHLED ZADNÍ

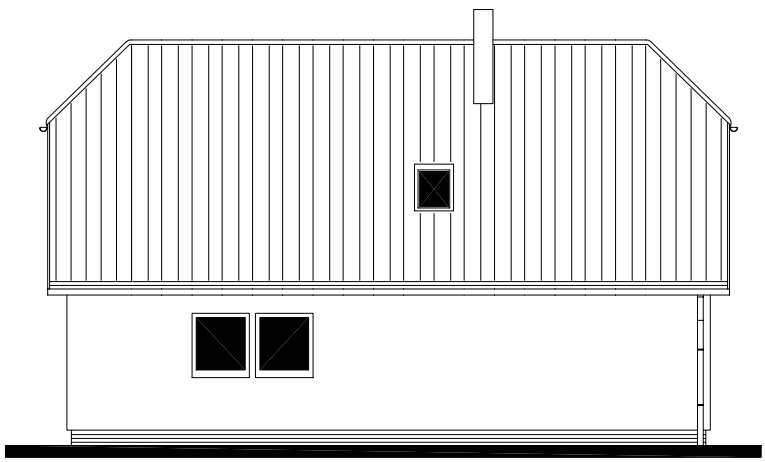

POHLED BOČNÍ /LEVÝ/



POHLED PŘEDNÍ

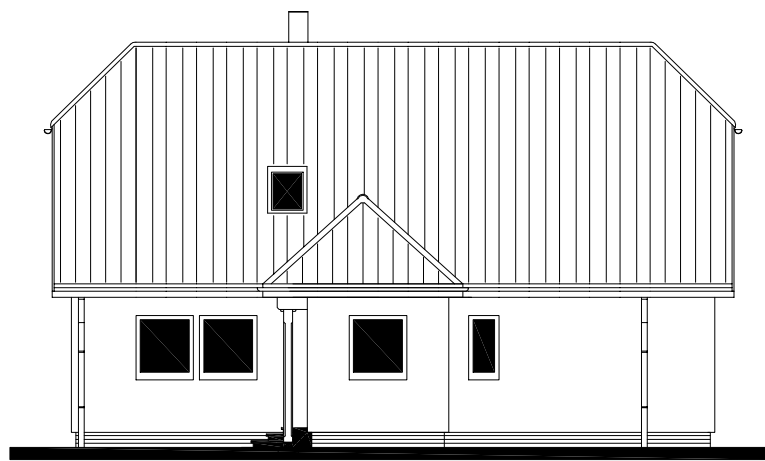

POHLED BOČNÍ /PRAVÝ/



MODEL 05

Zpracovatel


Projekt
Datum: 08/2005
Číslo HS: 31193



RODINNÝ DOMEK


SOLO Line 117/38kk

(RD BEZ PODSKLEPENÍ)

ÚLOŽNÁ DESKA

M 1 : 50

DETAIL ZÁKLADOVÉ PATKY

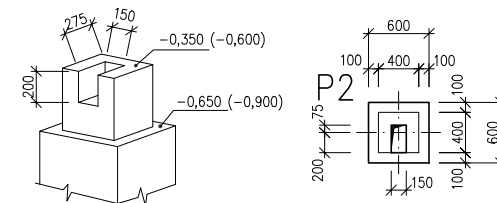

POZNÁMKA :

OBVODOVÉ ROZMĚRY ÚLOŽNÉ DESKY	+15 mm
(BEZ VNĚJŠÍCH ÚPRAV)	- 0 mm
PRAVOÚHLOST STAVBY – DÉLKA DIAGONÁLY	+20 mm
OSY INSTALAČNÍCH PROSTUPŮ	±15 mm
VODOROVNOST ÚL. DESKY – MAX. VÝŠKOVÝ ROZDÍL	15 mm
– MAX. VÝŠKOVÝ ROZDÍL	
NA DÉLCE 2,0 m	8 mm

ŘEZ A-A' + DETAILS PROVEDENÍ ÚLOŽNÉ DESKY – VIZ VÝKRESY Č. 011a, 012a, 013a.

Z – ZEMNĚNÍ
POZINK. PÁS TL. MIN. 3mm, MIN. 100mm²,
SMYČKA 25m,
(DLE ČSN 33 2000–5–54)

K1 – K7 – KANALIZACE DN 100

* BETONOVÝ SOKL PRO KRB O VĚTŠÍ HMOTNOSTI NEŽ 200 KG

MODEL 05

Zpracovatel

Projekt

Datum: 08/2005

Číslo HS: 31193

