




RODINNÝ DOMEK

**RD 79/38kk-SP**

(RD BEZ PODSKLEPENÍ)

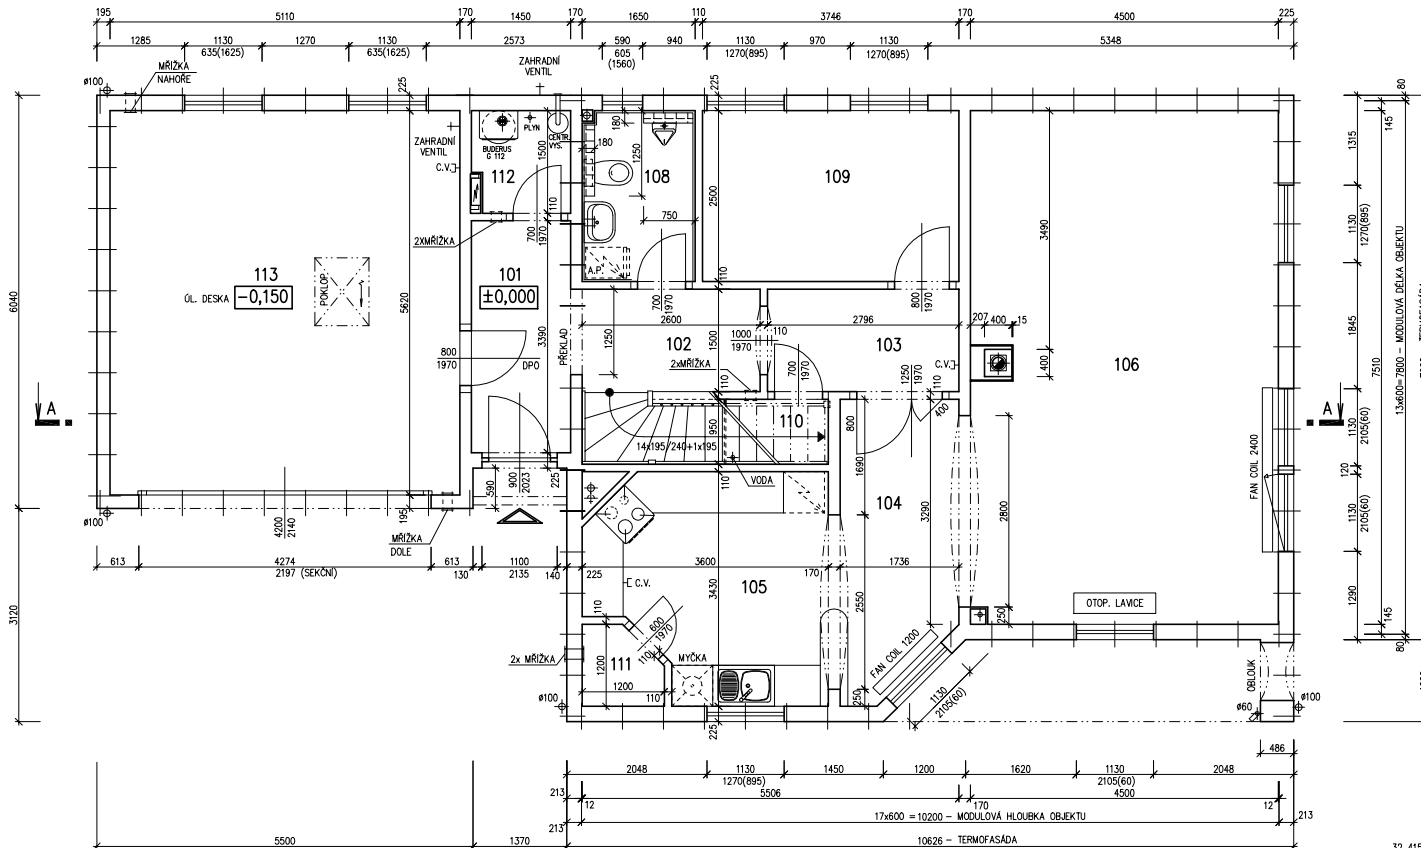

**PŮDORYS PRÍZEMÍ**

M 1:50

**POZNÁMKA:**

1. OBKLAD STĚN A PŘÍČEK SÁDROKARTONOVÝMI DESKAMI TL12,5 mm JE PRO POTŘEBU KÓTOVÁNÍ ZAOKROUHLĚN NA 12 mm.
2. ZAŘÍZOVACÍ PŘEDMĚTY A KONSTRUKCE ZAKRESLENÉ ČÁRKOVANĚ NEJSOU SOUČÁSTÍ DODÁVKY RD.
3. TECHNICKÉ ZMĚNY JSOU VYHRAZENY.

**LEGENDA MÍSTNOSTÍ :**

ČÍSLO	ÚČEL MÍSTNOSTI	PLOCHA m <sup>2</sup>
101	ZADVĚŘÍ	4,91 4,91
102	CHODBA	3,90 3,90
103	CHODBA	4,19 4,19
104	JÍDELNÍ KOUT	7,08 7,08
105	KUCHYŇ	10,53 10,53
106	OBYVACÍ POKOJ	33,40 33,40
107	-	- -
108	wc	3,76 3,76
109	PRACOVNA	9,36 9,36
110	UŽITKOVÁ MÍSTNOST	3,41 1,94
111	SPÍŽ	1,25 1,25
112	KOTEL	2,08 2,08
113	GARAŽ	(28,72) (28,72)

OBYTNÁ PLOCHA :	42,76
PŘÍSLUŠENSTVÍ :	39,64
UŽITKOVÁ PLOCHA :	82,40
CELKOVÁ PLOCHA (PODLAHOVÁ) :	83,87

32 415  
ZM. 10/2004  
79 02 3350

79 02 3350  
ZMĚNA 10/2004



**Projekt**  
Datum: 04/2004  
Číslo HS: 32 415

RODINNÝ DOMEK  
RD 79/38<sup>kk</sup>-SP

(RD BEZ PODSKLEPENÍ)

PŮDORYS PODKROVÍ


M 1:50

POZNÁMKA:

1. OBKLAD STĚN A PŘÍČEK SÁDKOKARTONOVÝMI DESKAMI TL.12,5 mm JE PRO POTŘEBU KÓTOVÁNÍ ZAOKROUHLĚN NA 12 mm.
2. ZAŘÍZOVACÍ PŘEDMĚTY A KONSTRUKCE ZAKRESLENÉ ČÁRKOVANĚ NEJSOU SOUČÁSTÍ DODÁVKY RD.
3. TECHNICKÉ ZMĚNY JSOU VYHRAZENY.

LEGENDA MÍSTNOSTÍ :

ČÍSLO	ÚČEL MÍSTNOSTI	PLOCHA m <sup>2</sup>	
201	CHODBA, SCHODIŠTĚ	5,86	5,86
202	KOUPELNA	7,12	7,12
203	POKOJ	15,61	14,42
204	POKOJ	10,93	9,90
205	LODŽIE	(9,65)	(9,65)
206	POKOJ	13,33	12,14
OBYTNÁ PLOCHA :		36,46	
PŘÍSLUŠENSTVÍ :		12,98	
UŽITKOVÁ PLOCHA :		49,44	
CELKOVÁ PLOCHA (PODLAHOVÁ) :		52,85	

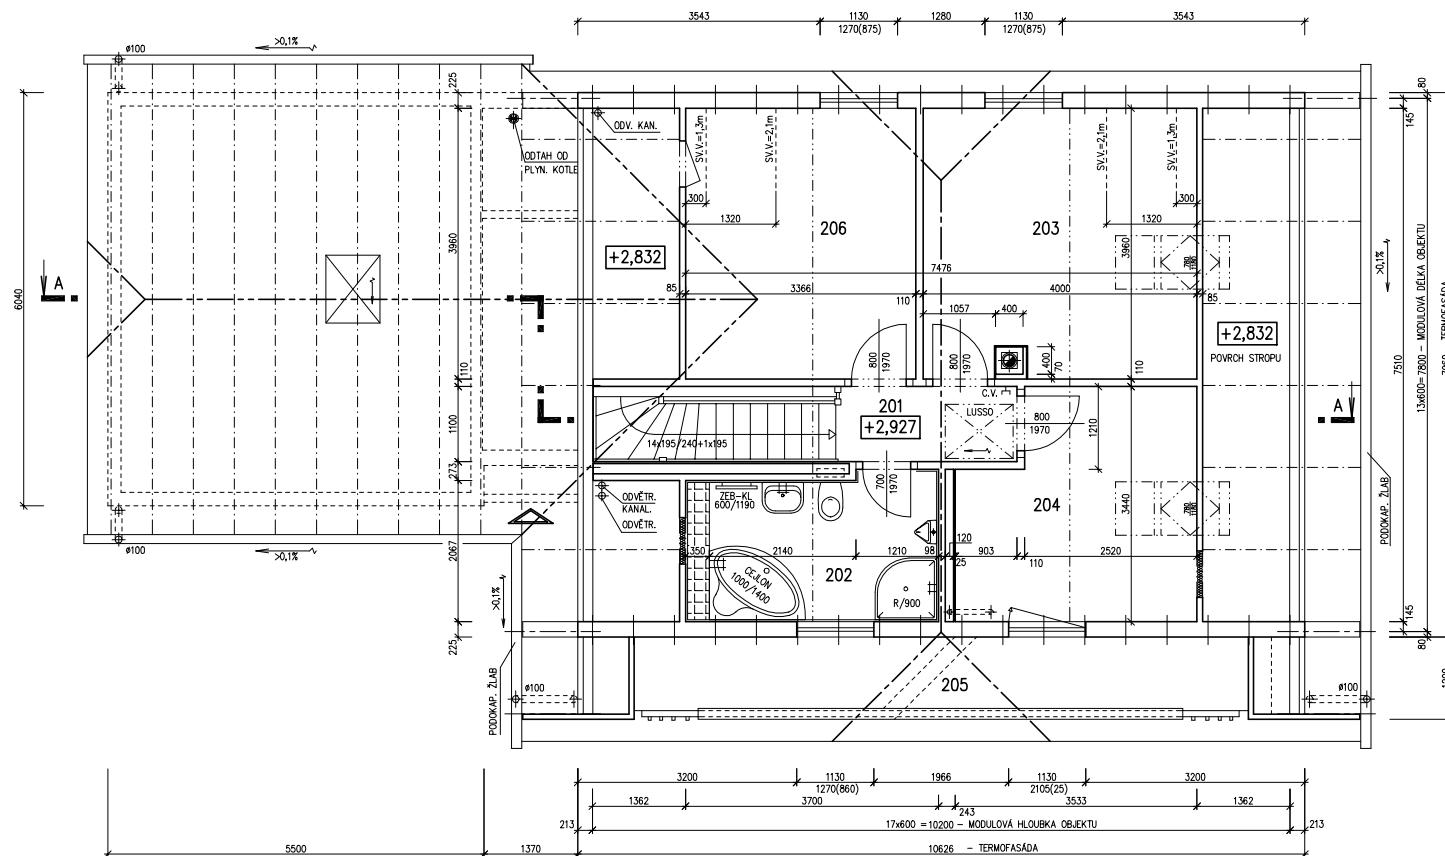

32 415  
ZM. 10/2004  
79 05 3350

79 05 3350  
ZMĚNA 10/2004


Zpracovatel  
SPRÁVCE

Projekt  
Datum: 04/2004  
Číslo HS: 32 415



RODINNÝ DOMEK  
**RD 79/38kk-SP**  
 (RD BEZ PODSKLEPENÍ)

ŘEZ A-A  
 M 1:50

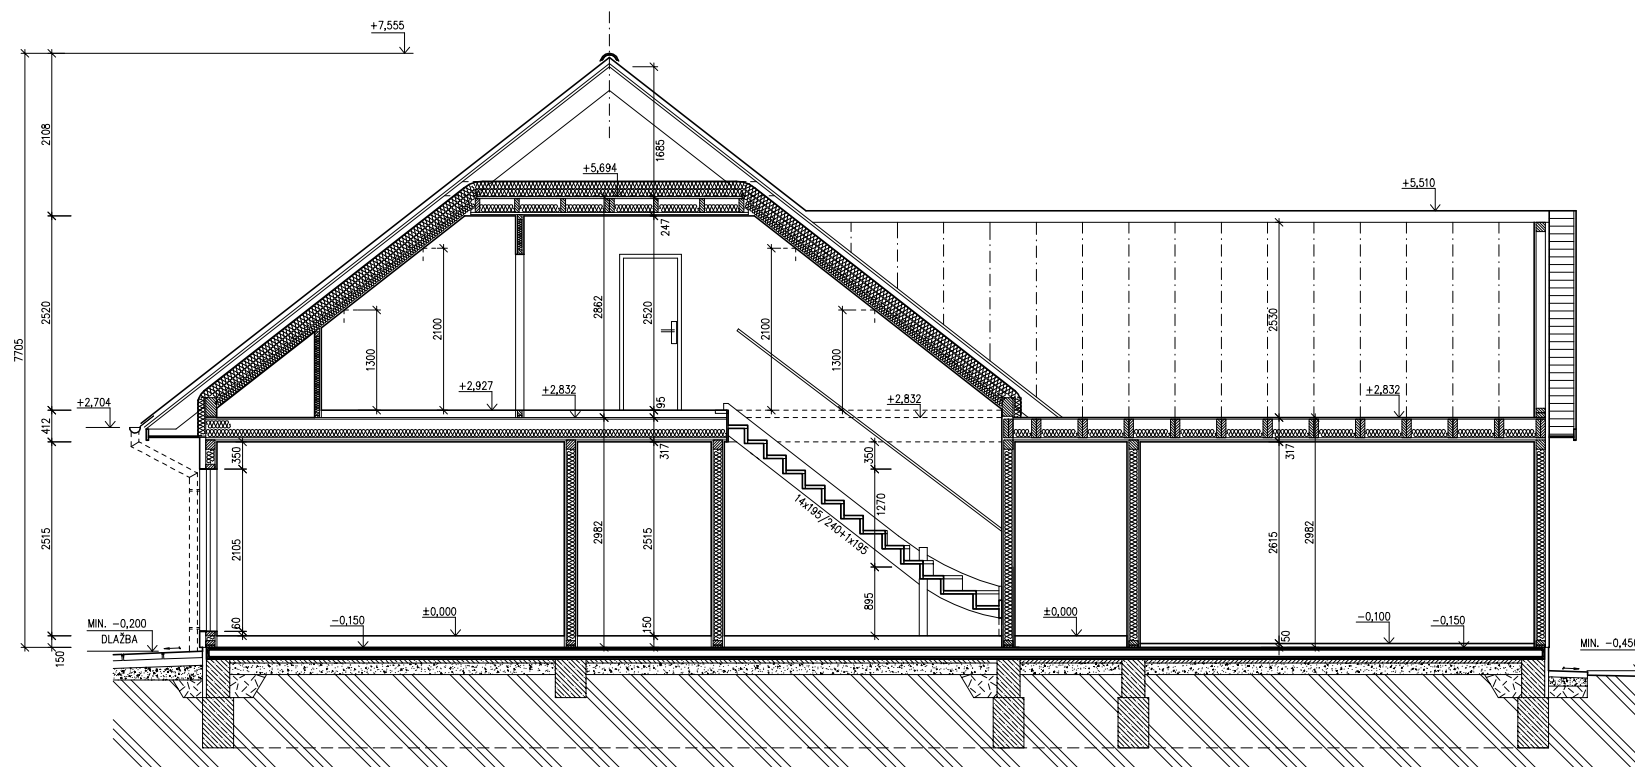

SPODNÍ STAVBA  
 DODÁVKA ODBĚRATELE

#### LEGENDA MATERIÁLU

- ROSTLÝ TERÉN
- ŠTĚRKOVÝ NÁSYP
- ZÁSYP
- ŽELEZOBETON
- PROSTÝ BETON
- DŘEVO
- TEPelná IZOLACE



