



RODINNÝ DOMEK

SOLO Line 79/38^{kk}+1M

(RD S PODSKLEPENÍM)

PŮDORYS PODKROVÍ

M 1:50


POZNÁMKA:

1. OBKLAD STĚN A PŘÍČEK SÁDROKARTONOVÝMI DESKAMI TL12,5 mm JE PRO POTŘEBU KÓTOVÁNÍ ZAOKROUHLÉN NA 12 mm.
2. ZAŘÍZOVACÍ PŘEDMĚTY A KONSTRUKCE ZAKRESLENÉ ČÁRKOVANĚ NEJSOU SOUČÁSTÍ DODÁVKY RD.
3. TECHNICKÉ ZMĚNY JSOU VYHRAZENY.

LEGENDA MÍSTNOSTÍ :

| ČÍSLO | ÚČEL MÍSTNOSTI | PLOCHA m ² |
|-------|-------------------|-----------------------|
| 201 | CHODBA, SCHODIŠTĚ | 7,37 |
| 202 | DĚTSKÝ POKOJ | 11,05 |
| 203 | LOŽNICE | 13,64 |
| 204 | PRACOVNA | 5,39 |
| 205 | KOUPELNA, WC | 6,69 |
| 206 | LODŽIE | 8,9 |

| | |
|------------------------------|-------|
| OBYTNÁ PLOCHA : | 33,29 |
| PŘÍSLUŠENSTVÍ : | 22,96 |
| UŽITKOVÁ PLOCHA : | 53,04 |
| CELKOVÁ PLOCHA (PODLAHOVÁ) : | 56,25 |

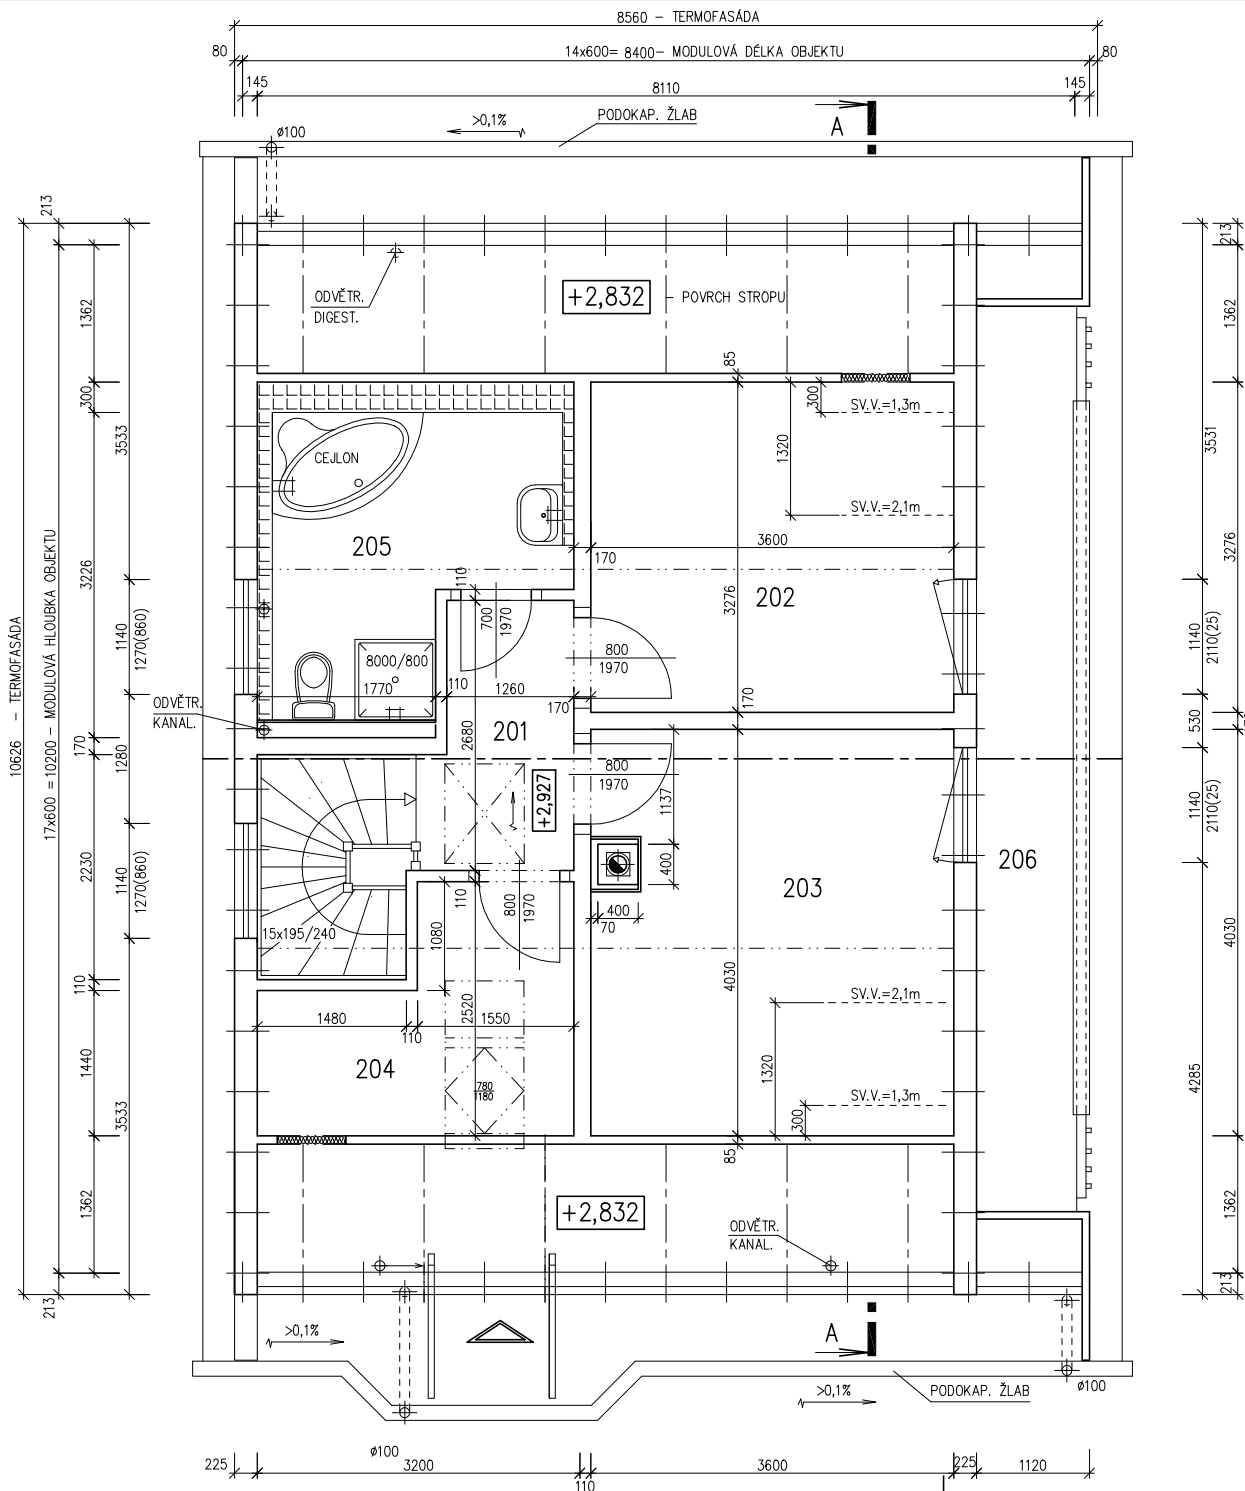

MODEL 05

Zpracovatel

Projekt

Datum: 06/2005


Číslo HS: 30 352



RODINNÝ DOMEK

SOLO Line 79/38^{kk} + 1M

(RD S PODSKLEPENÍM)

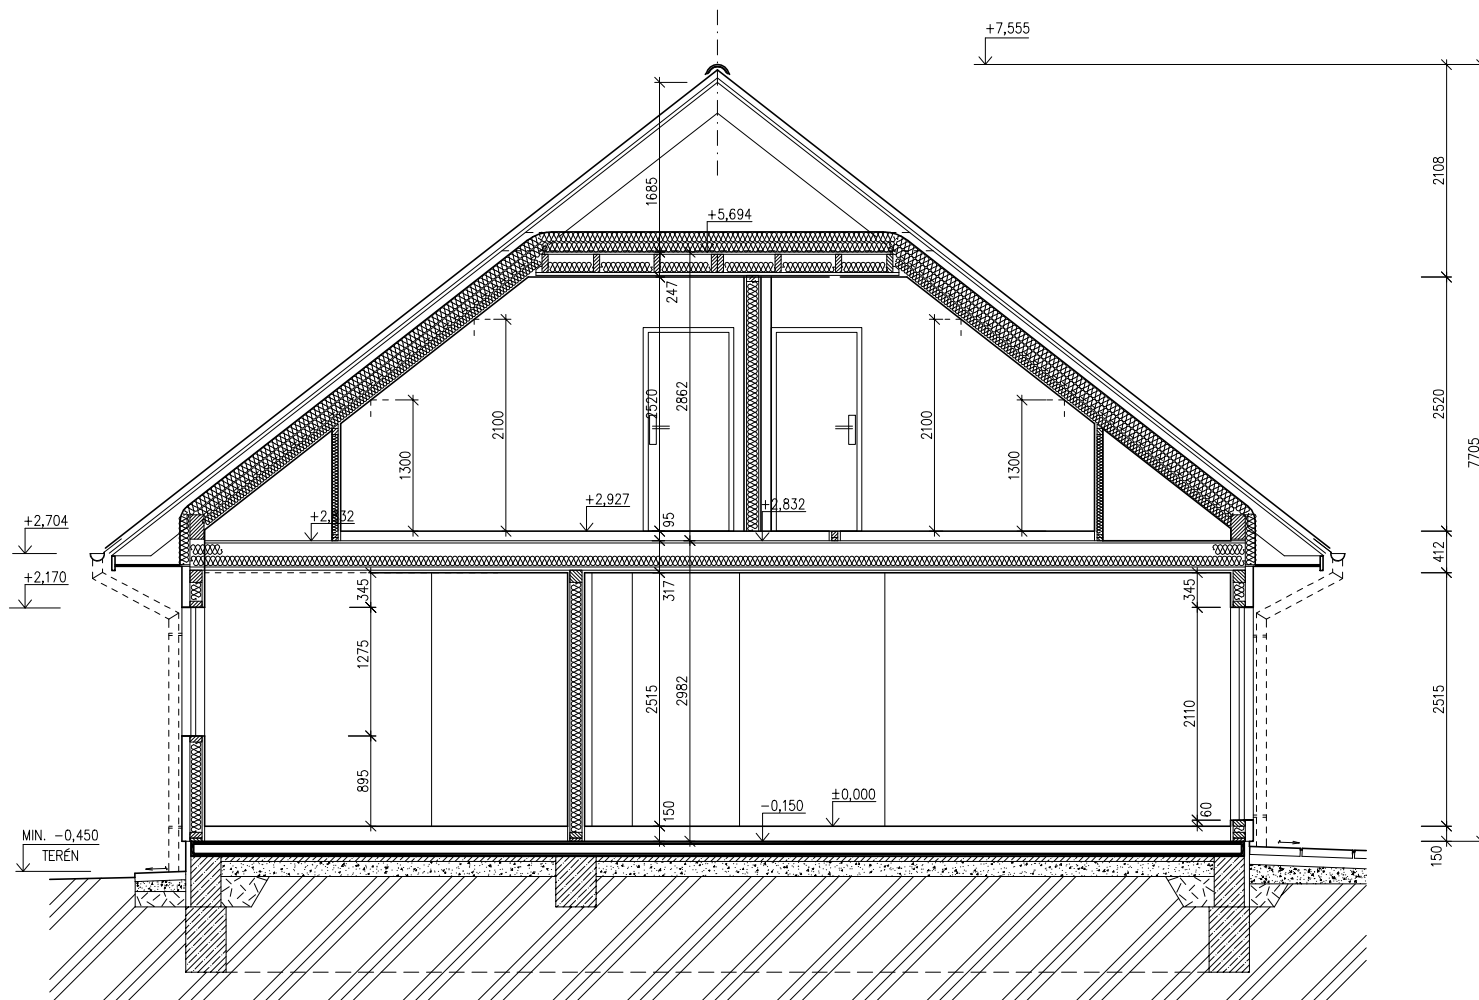ŘEZ A-A
M 1:50

LEGENDA MATERIÁLU

-  ROSTLÝ TERÉN
-  ŠTĚRKOVÝ NÁSYP
-  ZÁSYP
-  ŽELEZOBETON
-  PROSTÝ BETON
-  DŘEVO
-  TEPELNÁ IZOLACE

SPODNÍ STAVBA
DODÁVKA ODBĚRATELE

MODEL 05

Zpracovatel



Projekt

Datum: 06/2005

Číslo HS: 30 352




RODINNÝ DOMEK

SOLO Line 79/38kk + 1M

(RD S PODSKLEPENÍM)

POHLED ZAHRADNÍ

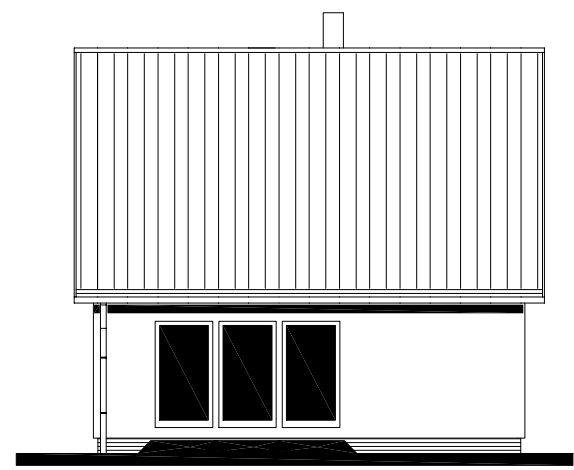


POHLED BOČNÍ /LEVÝ/



POHLEDY M 1:100

POHLED VSTUPNÍ

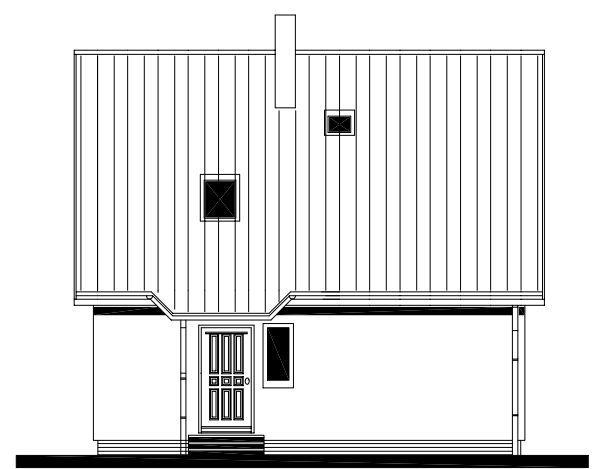

POHLED BOČNÍ /PRAVÝ/



MODEL 05

Zpracovatel



Projekt

Datum: 06/2005

Číslo HS: 30 352




RODINNÝ DOMEK

SOLO Line 79/38^{kk}+1M

(RD S PODSKLEPENÍM)

ÚLOŽNÁ DESKA

M 1 : 50

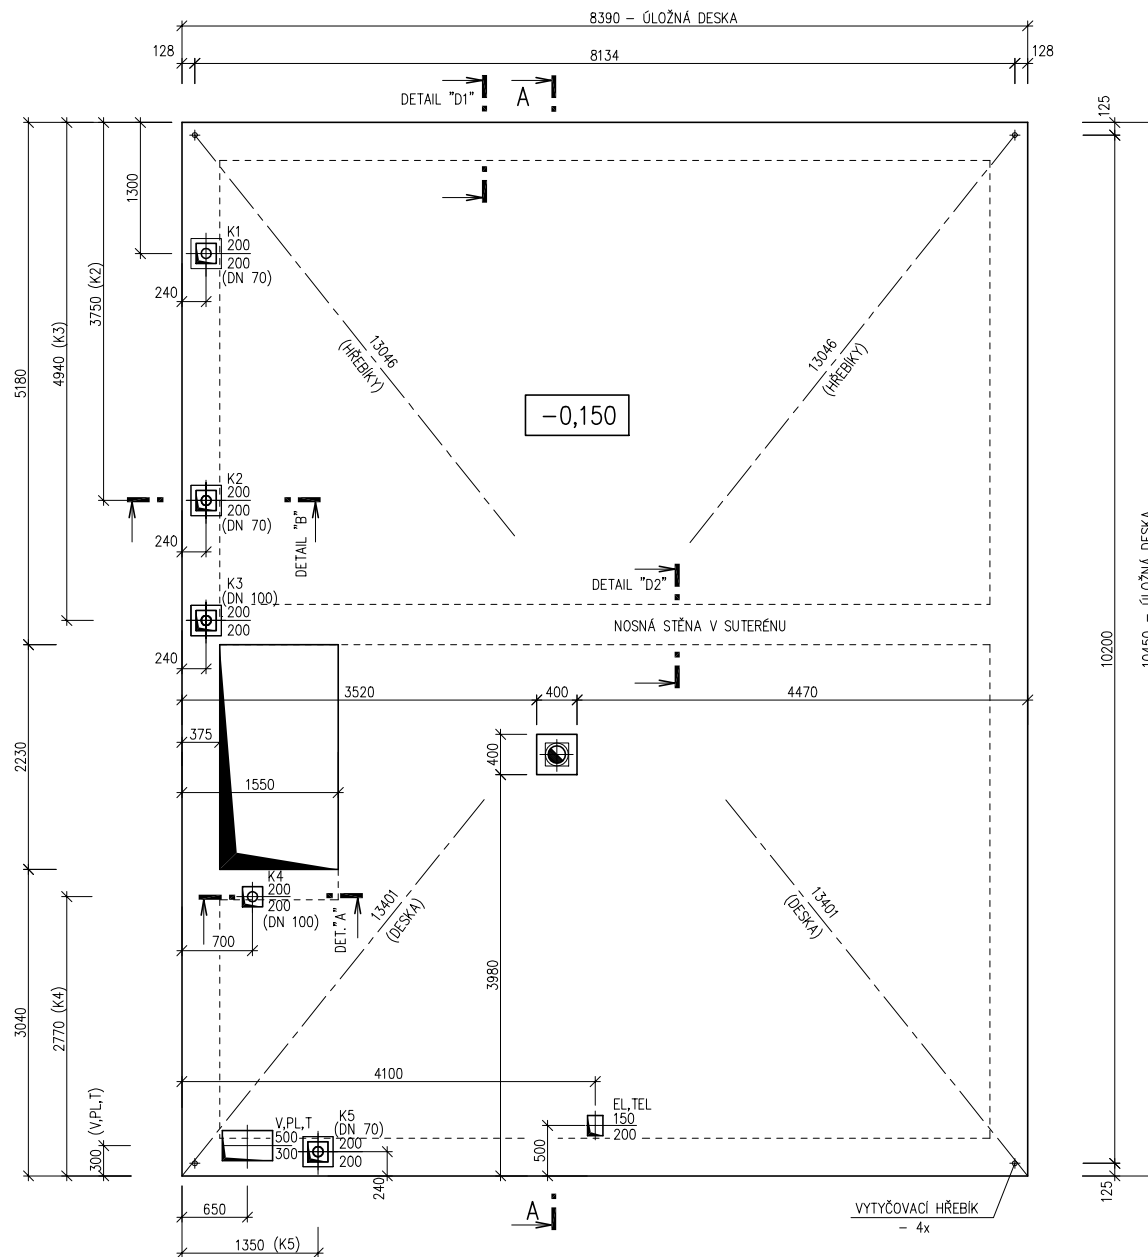

POZNÁMKA :

| | |
|---|----------|
| OBVODOVÉ ROZMĚRY ÚLOŽNÉ DESKY | +15 mm |
| (BEZ VNĚJŠÍCH ÚPRAV) | : - 0 mm |
| PRAVOÚHLOST STAVBY - DÉLKA DIAGONÁLY | : +20 mm |
| OSY INSTALAČNÍCH PROSTUPŮ | : ±15 mm |
| VODOROVNOST ÚL. DESKY-MAX. VÝŠKOVÝ ROZDÍL | : 15 mm |
| -MAX. VÝŠKOVÝ ROZDÍL | |
| NA DÉLCE 2,0 m | : 8 mm |

ŘEZ A-A' + DETAILY PROVEDENÍ ÚLOŽNÉ DESKY - VIZ VÝKRESY Č. 011b, 012b, 013b.

KANALIZACE K1 - K5

K1, K2, K5 - DN 70

K3, K4 - DN 100

V, PL, T - VODA, PLYN, TOPENÍ

EL, TEL - ELEKTRO, TELEFON

MODEL 05

Zpracovatel



Projekt

Datum: 06/2005

Číslo HS: 30 352