





RODINNÝ DOMEK

# RD 105/38<sup>kk</sup> – BP (RD S PODSKLEPENÍM)


PŮDORYS PODKROVÍ  
M 1:50

### POZNÁMKA:

1. OBKLAD STĚN A PŘÍČEK SÁDROKARTONEM TL. 12,5 mm JE PRO POTŘEBU KÓTOVÁNÍ ZAOKROUHLÉN NA 12 mm.
3. TECHNICKÉ ZMĚNY JSOU VYHRÁZENY.

### LEGENDA MÍSTNOSTÍ :

ČÍSLO	ÚČEL MÍSTNOSTI	PLOCHA m <sup>2</sup>
201	PODESTA, SCHODIŠTĚ	5,03 5,03

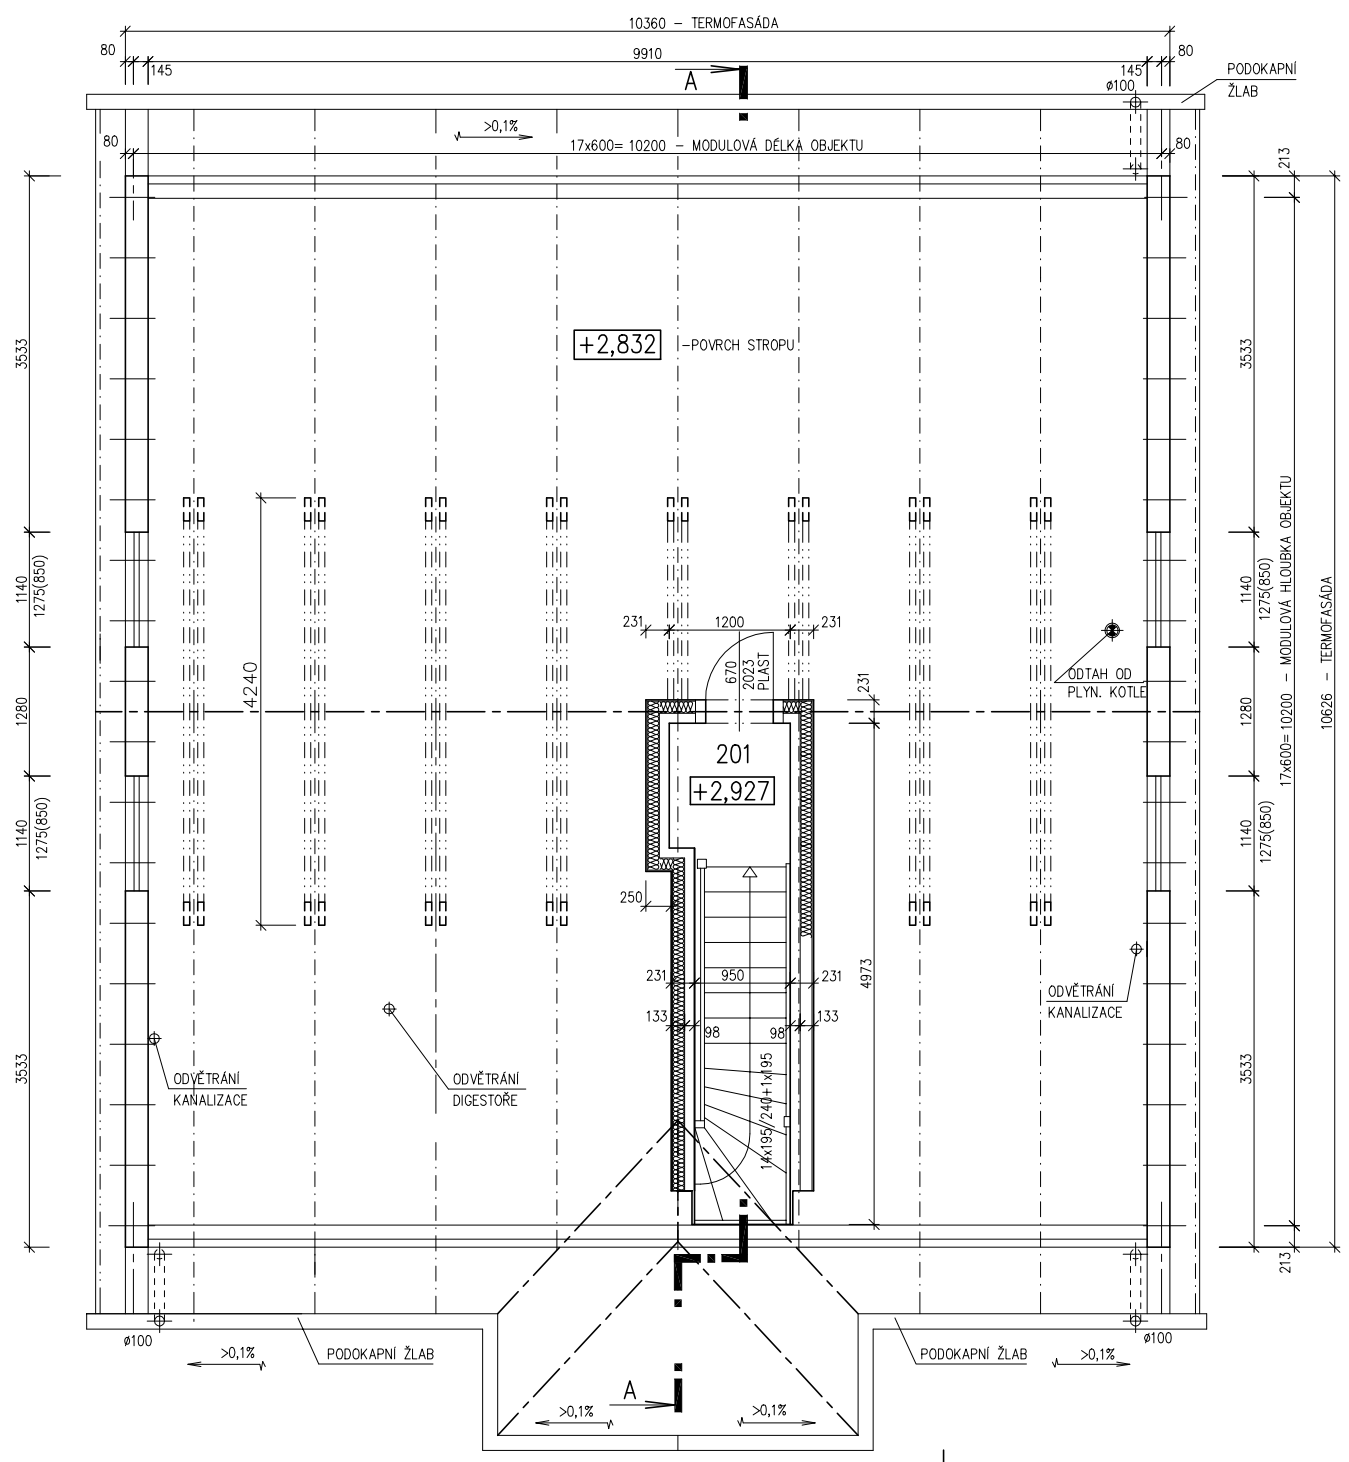

MODEL 06

Zpracovatel  
**RE RYMAŘOV**

Projekt  
Datum: 03/2004  
Číslo HS: 32 414




RODINNÝ DOMEK

RD 105/38\*kk-BP

(RD BEZ PODSKLEPENÍ)

ŘEZ A-A

M 1:50

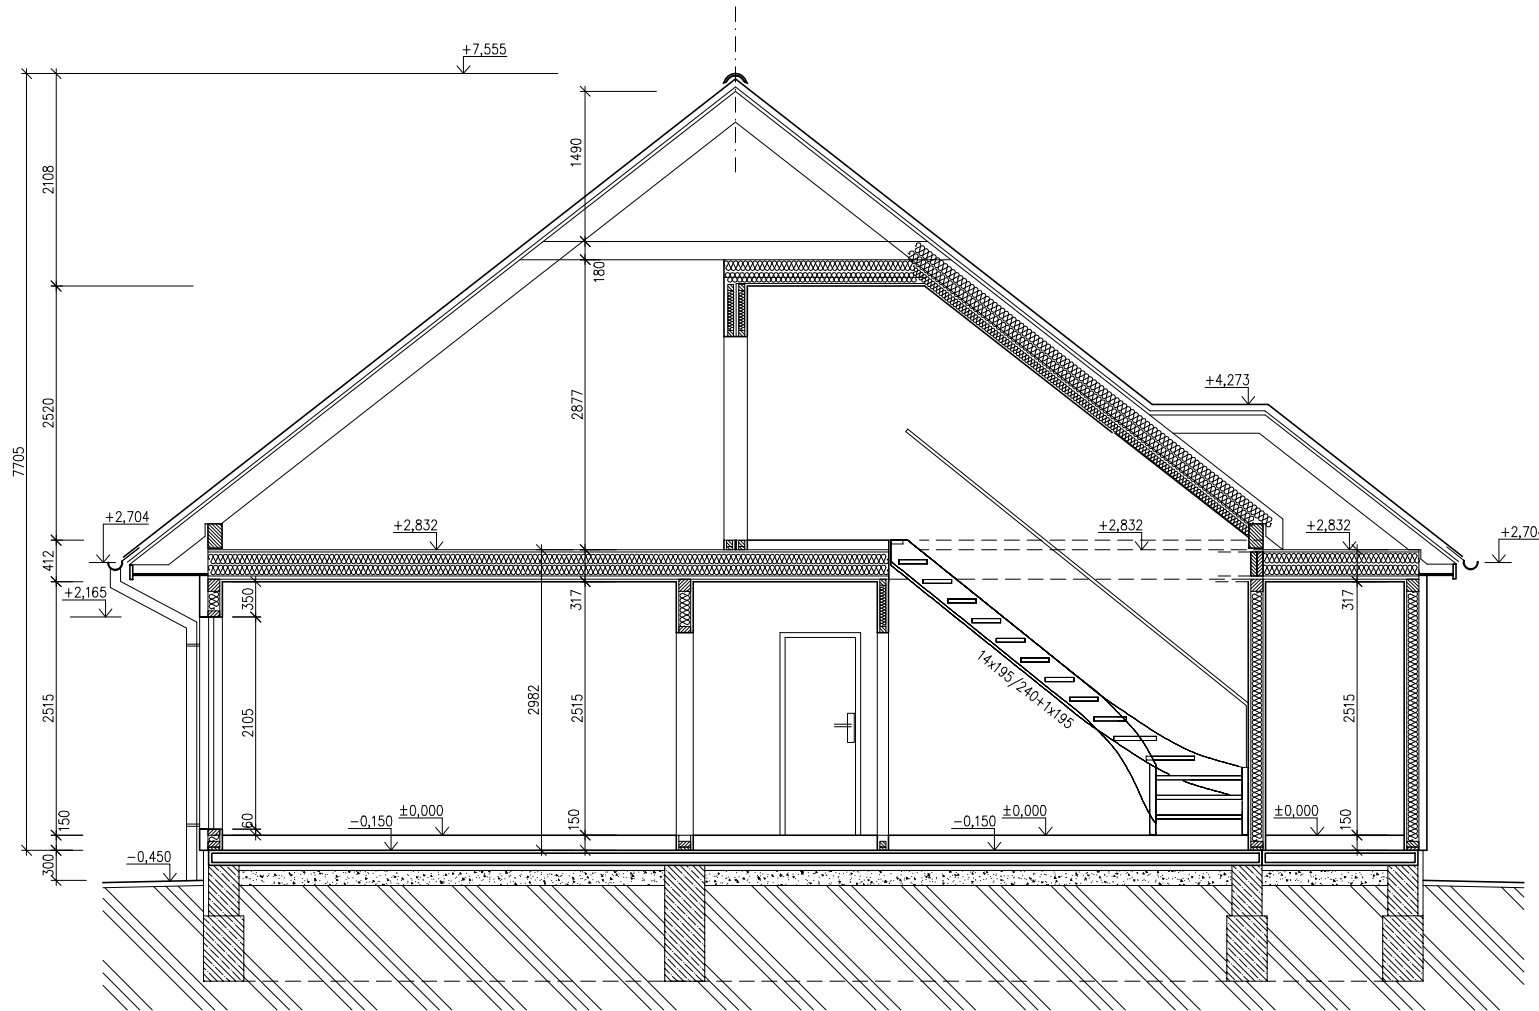

SPODNÍ STAVBA  
DODÁVKA ODBĚRATELE

## LEGENDA MATERIÁLU

- |  |                 |
|--|-----------------|
|  | ROSTLÝ TERÉN    |
|  | ŠTĚRKOVÝ NÁSYP  |
|  | ŽELEZOBETON     |
|  | PROSTÝ BETON    |
|  | DŘEVO           |
|  | TEPELNÁ IZOLACE |

Zpracovatel




Projekt


Datum: 03/2004

Číslo HS: 32 414

POHLED ZAHRADNÍ

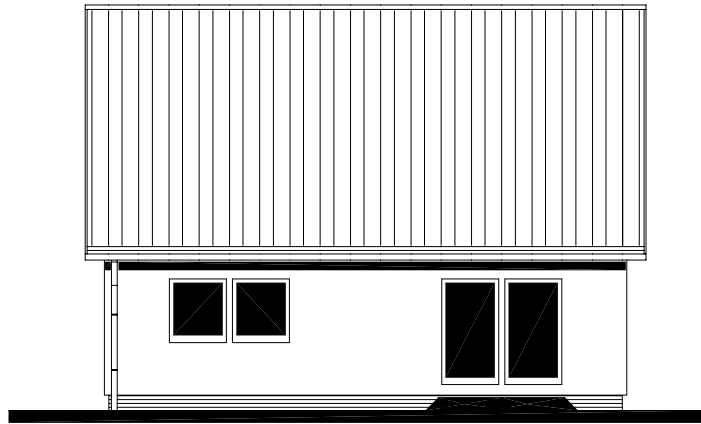

POHLED LEVÝ

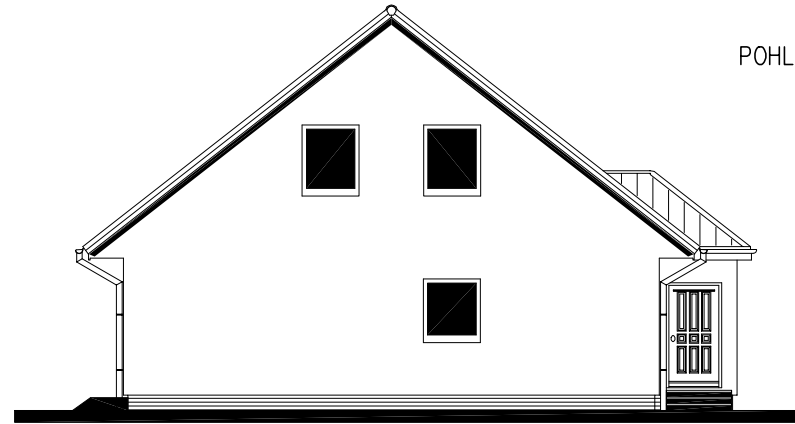


RODINNÝ DOMEK

RD 105/38kk-BP


(RD BEZ PODSKLEPENÍ)

POHLEDY M 1:100

POHLED VSTUPNÍ

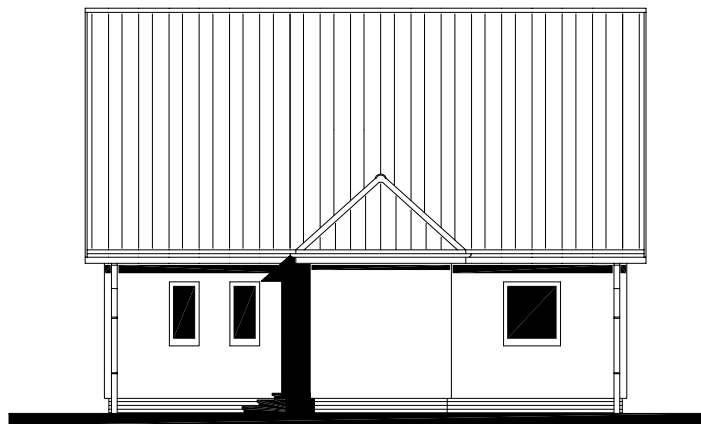

POHLED PRAVÝ

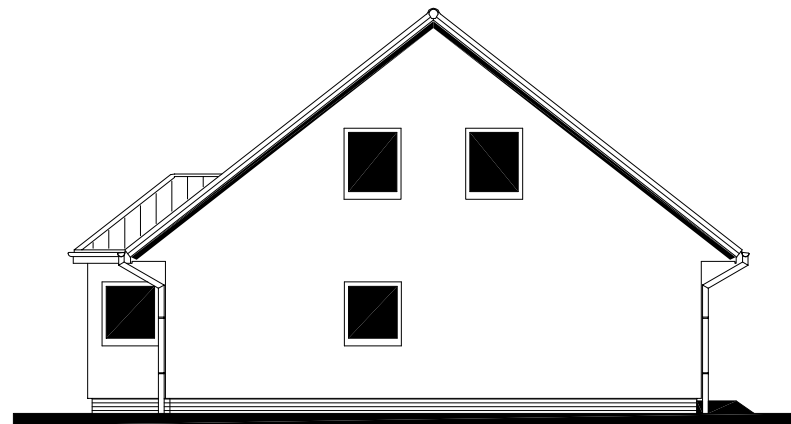

3330  
MODEL 04

Zpracovatel



Projekt


Datum: 03/2004

Číslo HS: 32 414



RODINNÝ DOMEK  
**RD 105/38kk-BP**  
 (RD BEZ PODSKLEPENÍ)

PŮDORYS ÚLOŽNÉ DESKY  
 M 1 : 50

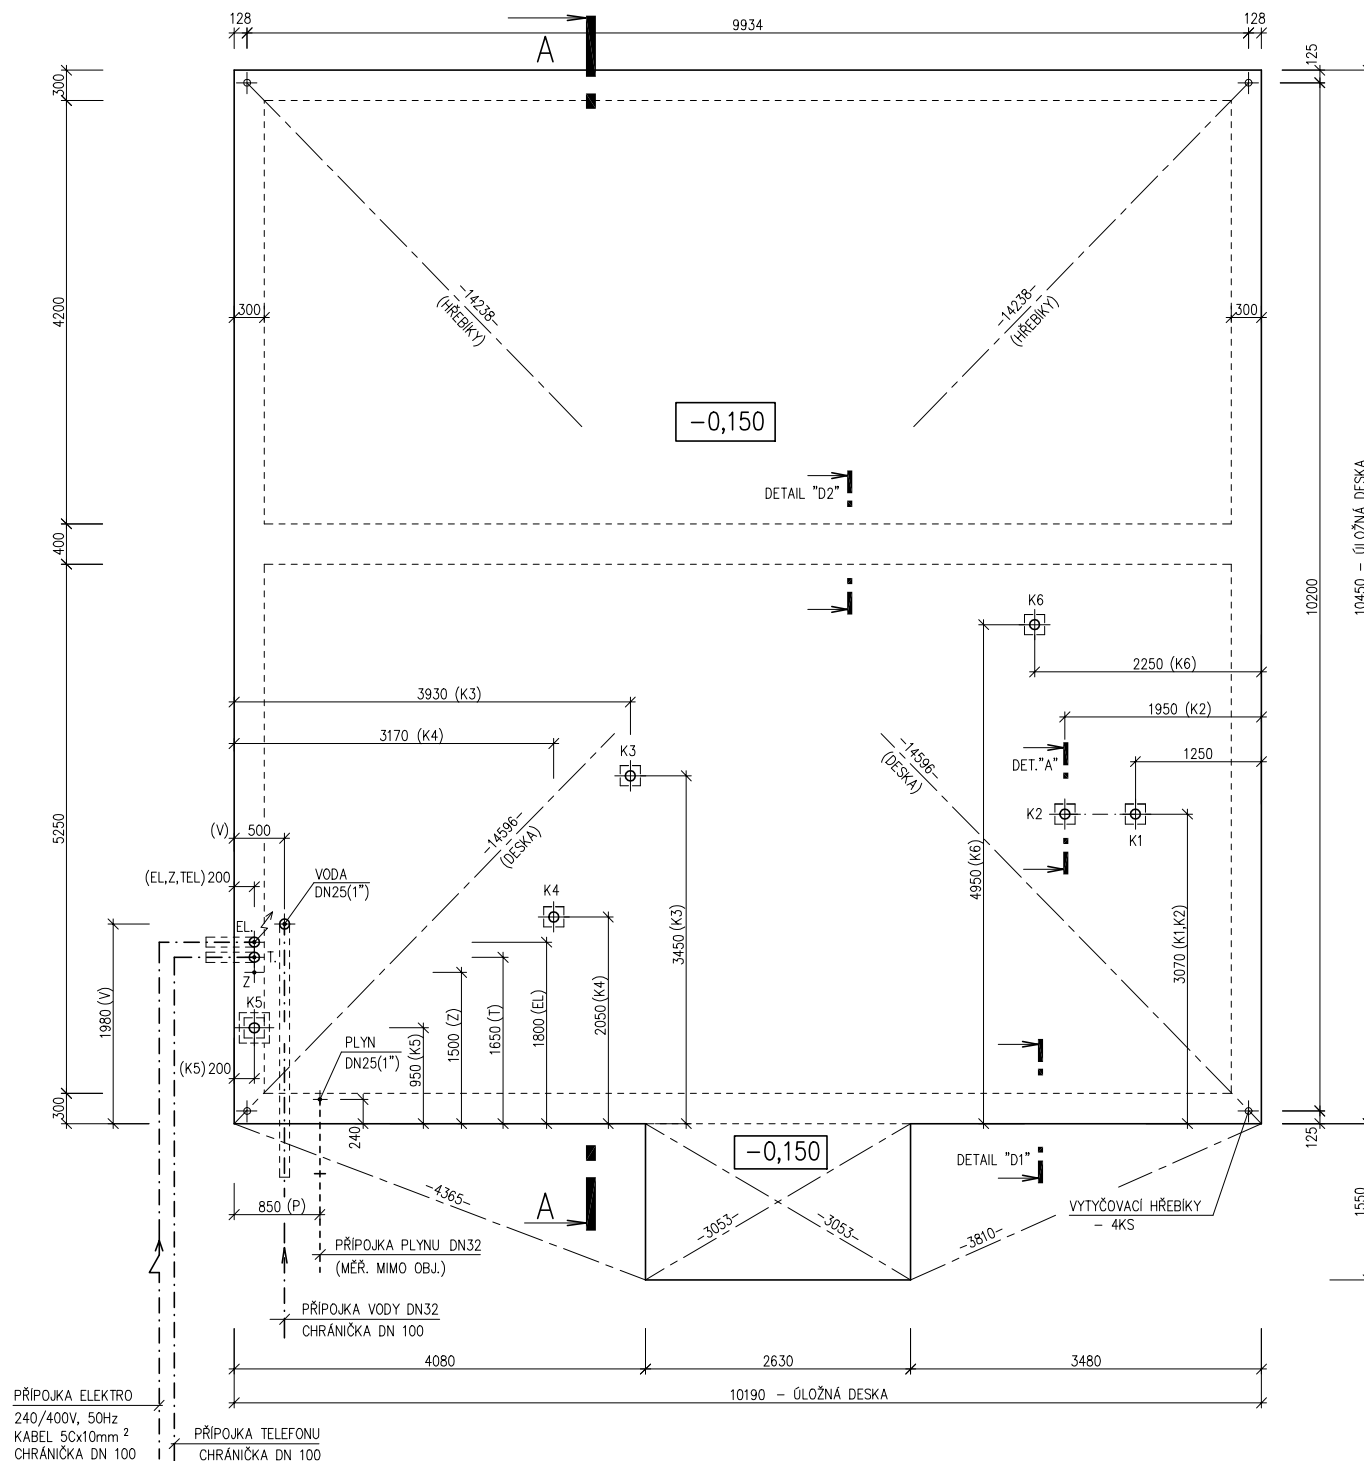

#### POZNÁMKA:

OBVODOVÉ ROZMĚRY ÚLOŽNÉ DESKY : +15 mm  
 (BEZ VNĚJŠÍCH ÚPRAV) : - 0 mm  
 PRAVOÚHLSTAVBY – DÉLKA DIAGONÁLY : +20 mm  
 OSY INSTALAČNÍCH PROSTUPŮ : ±15 mm  
 VODOROVNOST ÚL. DESKY – MAX. VÝŠKOVÝ ROZDÍL : 15 mm  
 – MAX. VÝŠKOVÝ ROZDÍL  
 NA DÉLCE 2,0 m : 8 mm

ŘEZ A-A' + DETAILY PROVEDENÍ ÚLOŽNÉ  
 DESKY – VIZ VÝKRESY Č. 011a, 012a, 013a.

VÝVOD PLYNU JE INFORMATIVNÍ – JEHO  
 PROVEDENÍ ŘEŠÍ DLE MÍSTNÍCH PODMÍNEK  
 PROJEKTANT ODBĚRATELE.

Z – ZEMNĚNÍ  
 POZINK. PÁS TL. MIN. 3mm,  
 MIN. 100mm<sup>2</sup>, SMYČKA 25m,  
 VÝVOD 100mm NAD ÚLOŽNOU DESKU  
 (DLE ČSN 33 2000-5-54)

K1 – K6 – KANALIZACE DN 100

3330  
 MODEL 04

Zpracovatel



Projekt

Datum: 03/2004

Číslo HS: 32 414