

v.č. : 002



RODINNÝ DOMEK

SOLO Line 117/38'kk - SP - 1M

(RD BEZ PODSKLEPENÍ)

PŮDORYS PŘÍZEMÍ

M 1:50

TMF 100

POZNÁMKA:

OBKLAD STĚN A PŘÍČEK SÁDROKARTONEM TL.12,5 mm
JE PRO POTŘEBU KÓTOVÁNÍ ZAOKROUHEN NA 12 mm.

TECHNICKÉ ZMĚNY JSOU VYHRAZENY

LEGENDA MÍSTNOSTÍ :

ČÍSLO	ÚČEL MÍSTNOSTI	PLOCHA m ²
101	ZÁDVEŘÍ	3,76
102	CHODBA	13,89
103	KUCHYŇ, JIDELNA	25,25
104	OBÝVACÍ POKOJ	26,25
105	PRACOVNA	10,48
106	POKOJ	14,93
107	KOUPELNA	6,22
108	WC - HOSTĚ	2,95
109	TECHNICKÁ MÍSTNOST	4,36
110	GARÁŽOVÉ STÁNÍ	

OBYTNÁ PLOCHA :	75,22
PŘÍSLUŠENSTVÍ :	31,18
UŽITKOVÁ PLOCHA :	106,40
CELKOVÁ PLOCHA (PODLAHOVÁ) :	108,09

MODEL 06

Zpracovatel

 Projekt
 Datum: 06/2007
 Číslo HS: 33 720



RODINNÝ DOMEK


SOLO Line 117/38'kk – SP – 1M

(RD BEZ PODSKLEPENÍ)

PŮDORYS PODKROVÍ

M 1:50

TMF 100

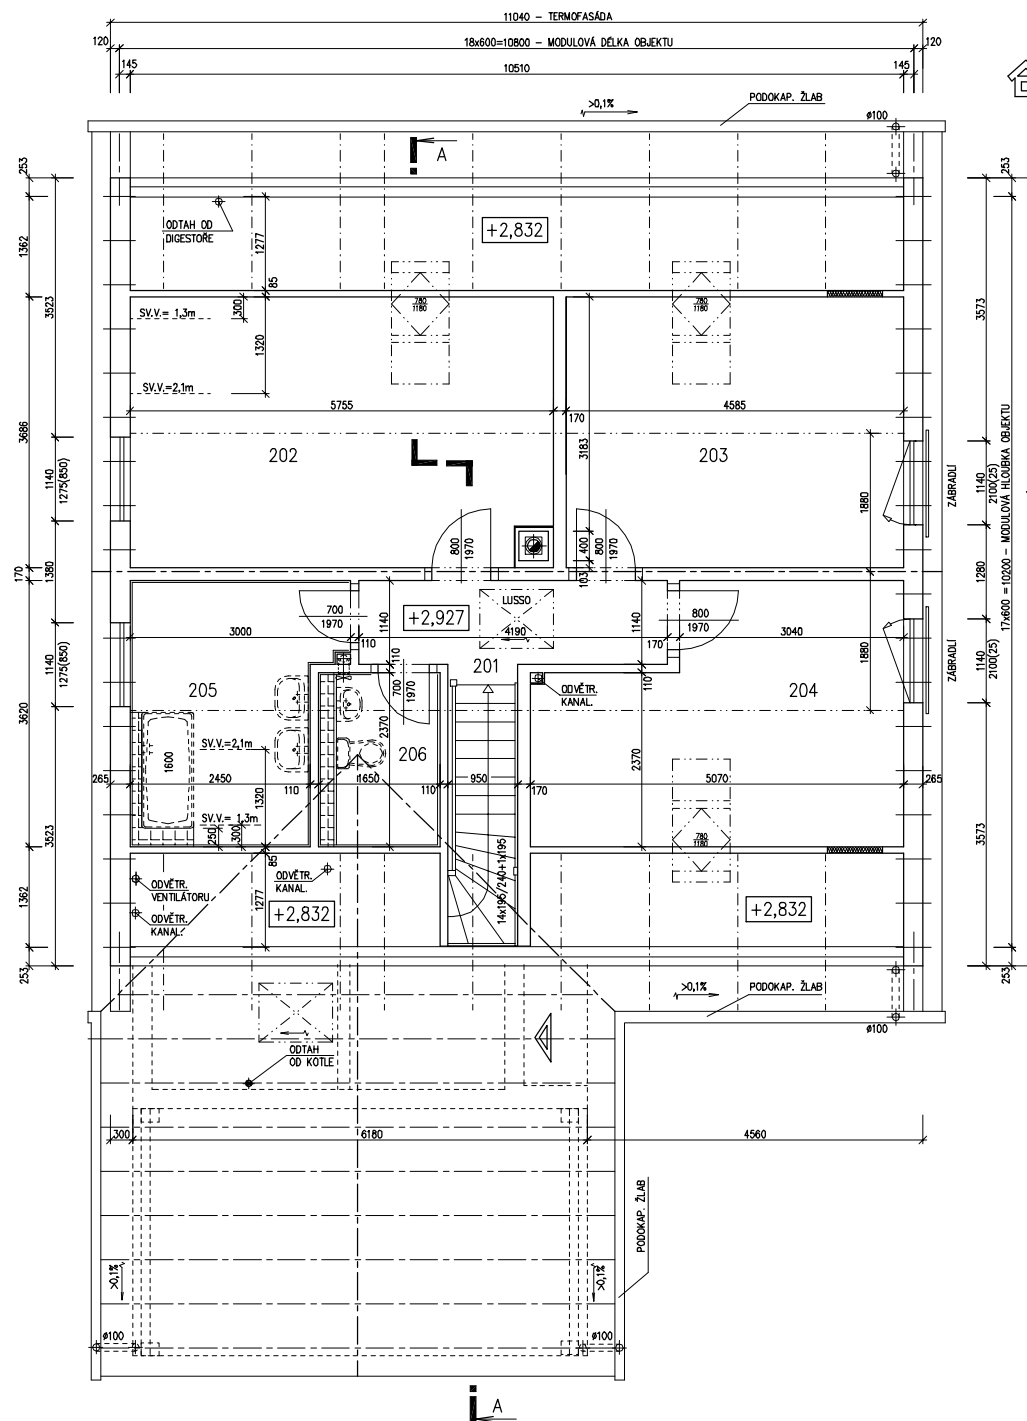

POZNÁMKA:

1. OBKLAD STĚN A PŘÍČEK SÁDROKARTONEM TL.12,5 mm JE PRO POTŘEBU KÓTOVÁNÍ ZAOKROUHLĚN NA 12 mm.
2. TECHNICKÉ ZMĚNY JSOU VYHRAZENY

LEGENDA MÍSTNOSTÍ :

ČÍSLO	ÚČEL MÍSTNOSTI	PLOCHA m ²	
201	CHODBA, SCHODIŠTĚ	8,42	8,42
202	LOŽNICE	20,91	19,18
203	LOŽNICE	16,90	15,52
204	LOŽNICE	15,78	14,26
205	KOUPELNA	8,98	8,45
206	WC	3,41	2,97

OBYTNÁ PLOCHA :	48,96
PŘÍSLUŠENSTVÍ :	19,84
UŽITKOVÁ PLOCHA :	74,17
CELKOVÁ PLOCHA (PODLAHOVÁ) :	74,40

MODEL 06

Zpracovatel
Projekt
Datum: 06/2007
Číslo HS: 33 720




RODINNÝ DOMEK


SOLO Line 117/38^{kk} – SP – 1M

(RD BEZ PODSKLEPENÍ)

ŘEZ A-A M 1:50

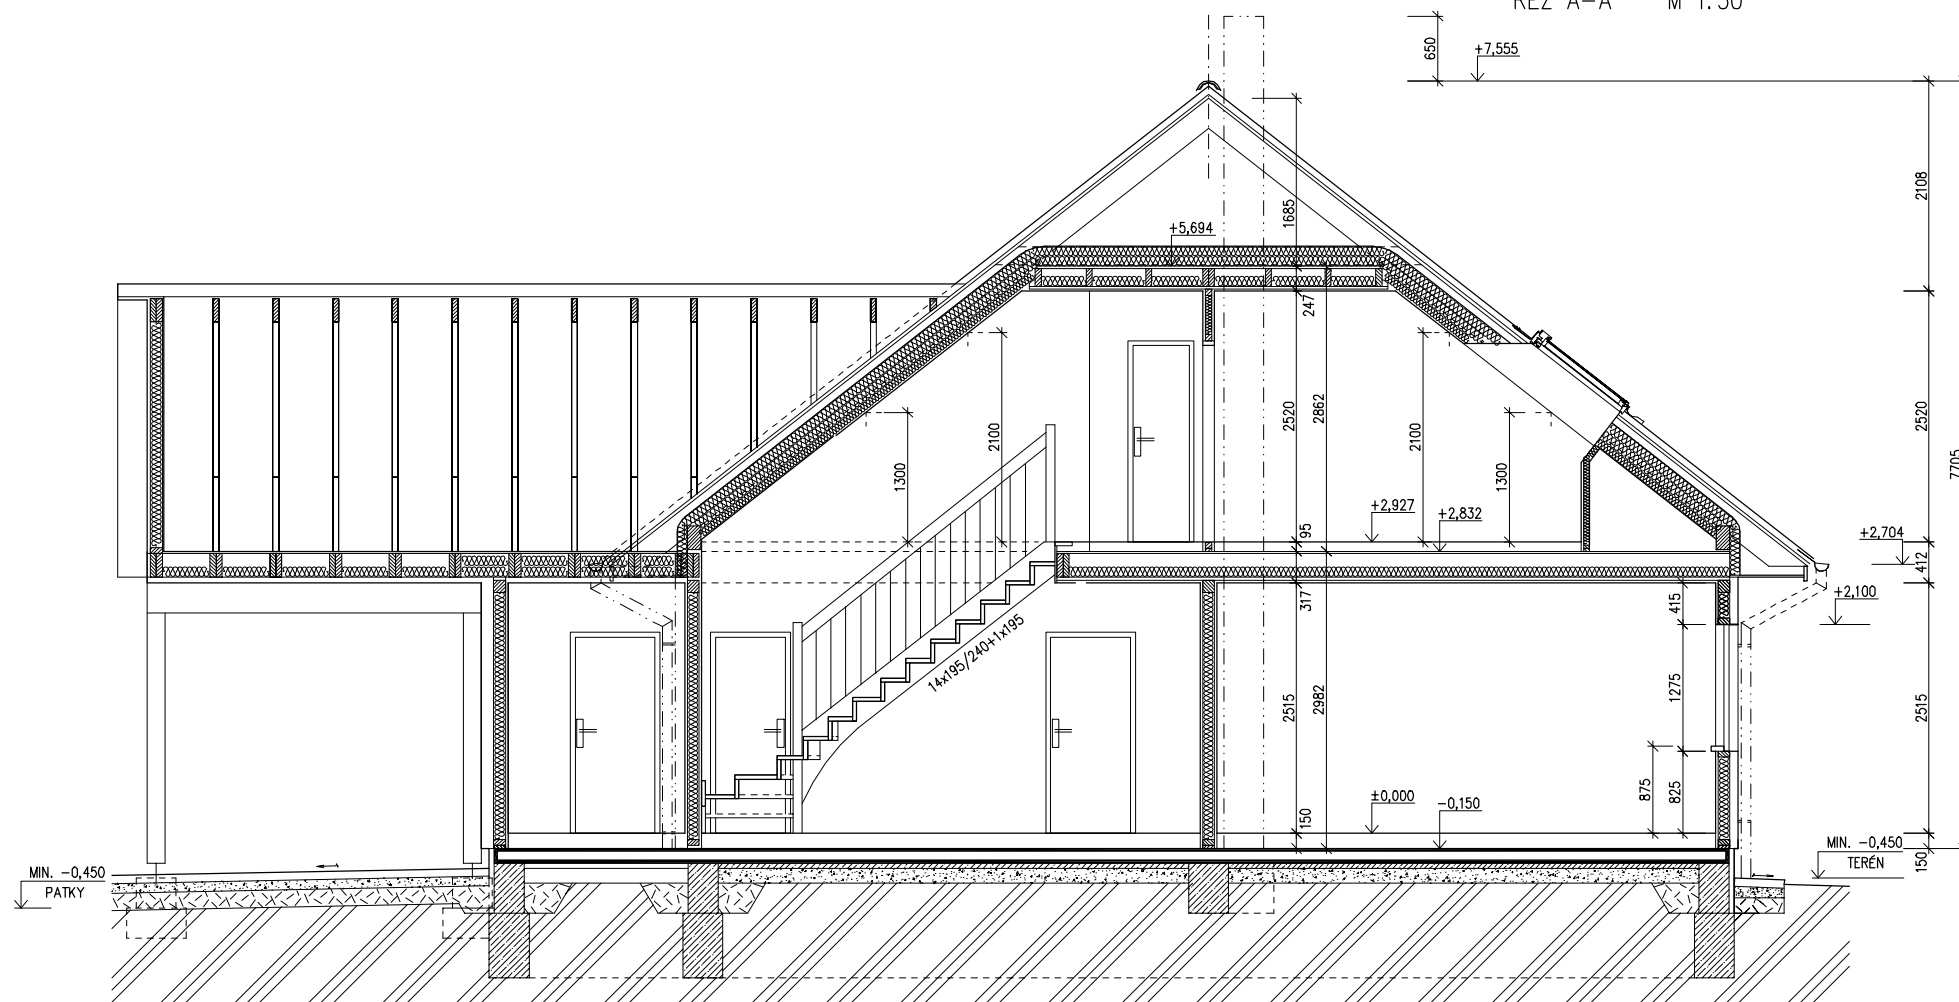

LEGENDA MATERIÁLU

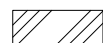

ROSTLÝ TERÉN



ZÁSYP



PROSTÝ BETON




ŠTĚRKOVÝ NÁSYP



ŽELEZOBETON



DŘEVO

 

TEPELNÁ IZOLACE

SPODNÍ STAVBA
DODÁVKA ODBĚRATELE

MODEL 06

Zpracovatel



Projekt

Datum: 06/2007

Číslo HS: 33 720

