





RODINNÝ DOMEK  
**SOLO Line 117/38<sup>kk</sup> – SP + 2M**  
 (RD BEZ PODSKLEPENÍ)

PŮDORYS PODKROVÍ  
 M 1:50

POZNÁMKA:

OBKLAD STĚN A PŘÍČEK SÁDROKARTONEM TL.12,5 mm  
 JE PRO POTŘEBU KÓTOVÁNÍ ZAOKROUHLN NA 12 mm.

TECHNICKÉ ZMĚNY JSOU VYHRÁZENY


LEGENDA MÍSTNOSTÍ :

ČÍSLO	ÚČEL MÍSTNOSTI	PLOCHA m <sup>2</sup>	
201	CHODBA, SCHODIŠTĚ	16,42	16,42
202	LOŽNICE	14,75	13,55
203	LOŽNICE	14,75	13,55
204	PRACOVNA	7,22	6,22
205	LOŽNICE	17,99	16,59
205A	ŠATNA	10,00	9,14
206	KOUPELNA	8,13	7,55
OBYTNÁ PLOCHA :		43,69	
PŘÍSLUŠENSTVÍ :		39,33	
UŽITKOVÁ PLOCHA :		83,02	
CELKOVÁ PLOCHA (PODLAHOVÁ) :		89,26	

ZMĚNY 28.8.2007, 17.9.2007  
 SCHODY K117-P  
 SNĚHOVÁ OBLAST - I

MODEL 06

Zpracovatel  
  
 Projekt  
 Datum: 07/2007  
 Číslo HS: 34 206

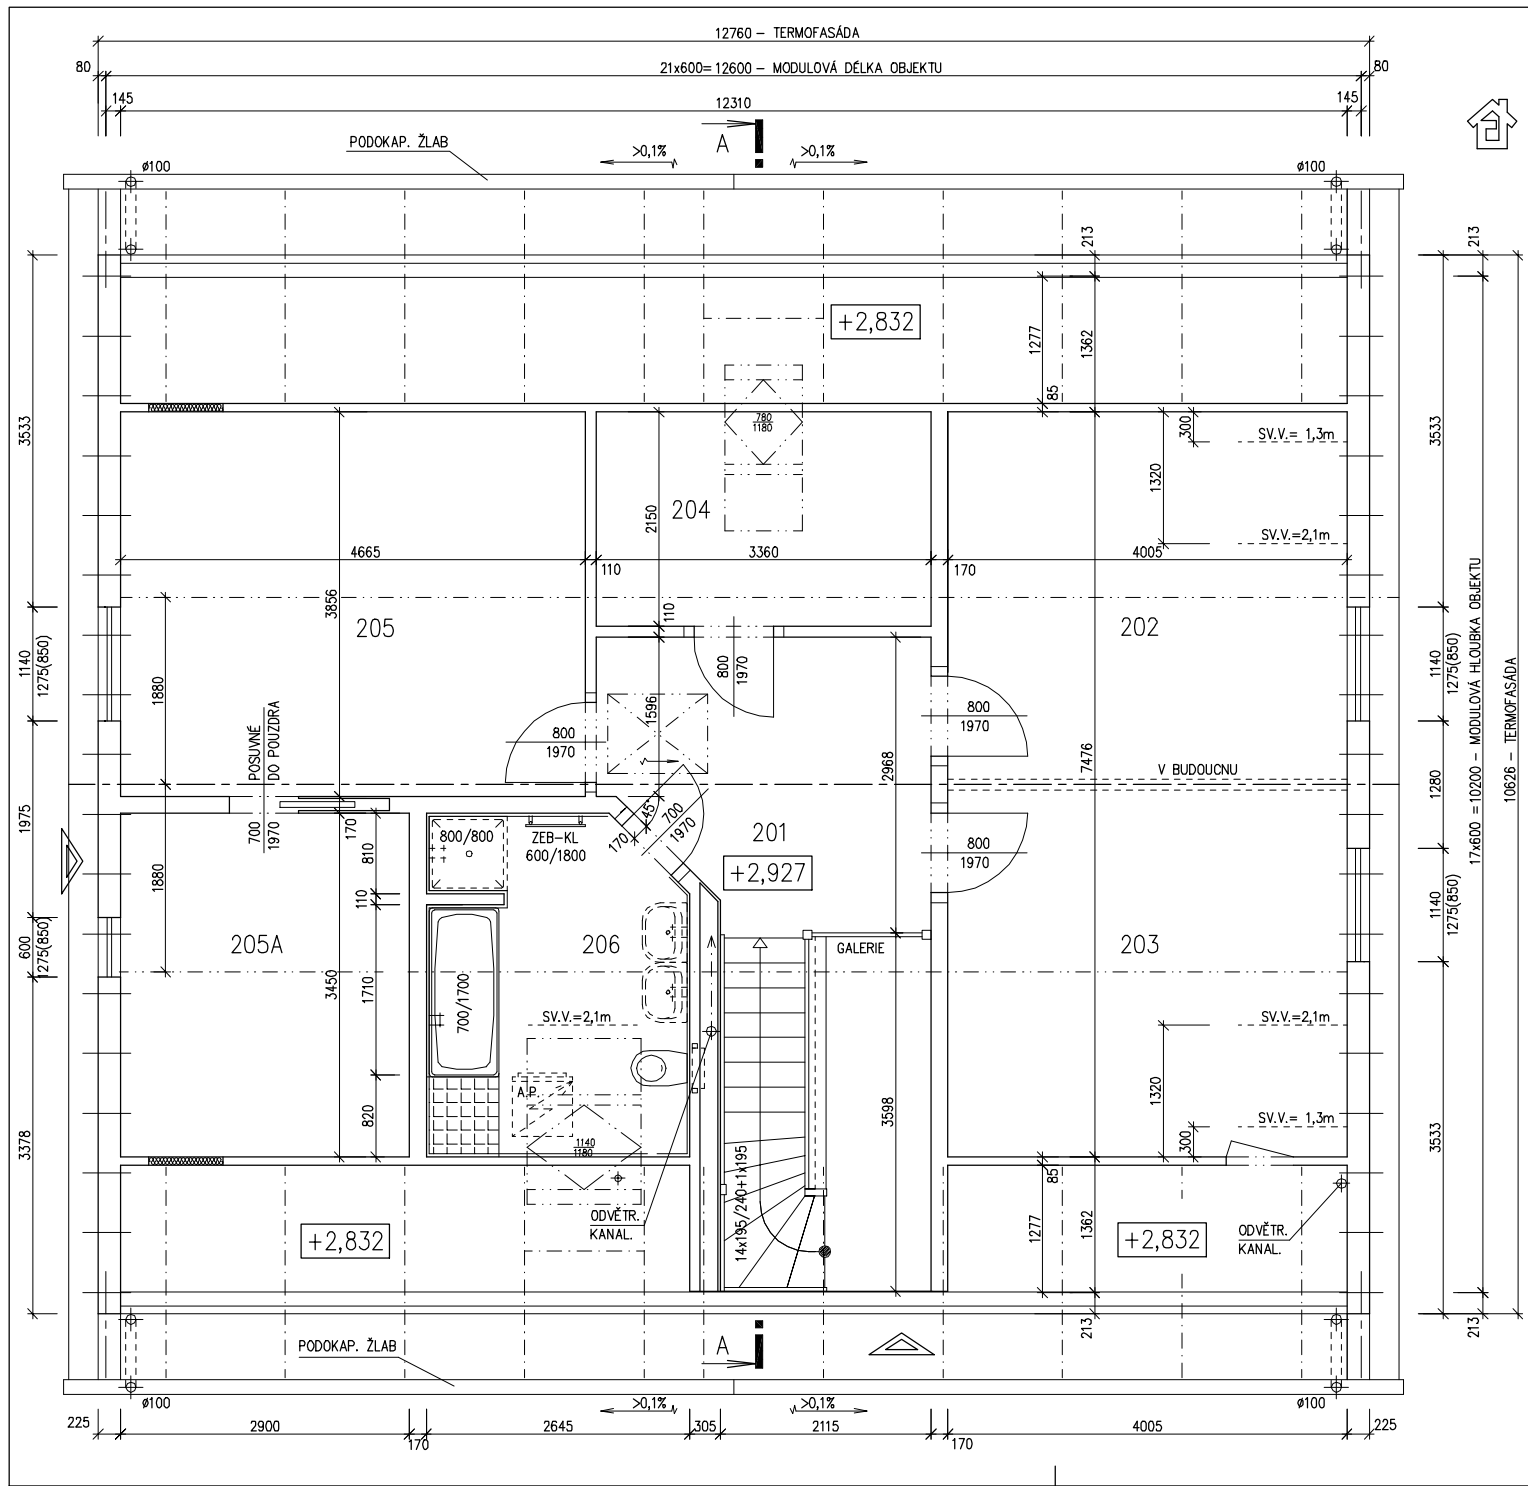




RODINNÝ DOMEK

SOLO Line 117/38<sup>kk</sup> – SP + 2M

(RD BEZ PODSKLEPENÍ)

ŘEZ A-A

M 1:50

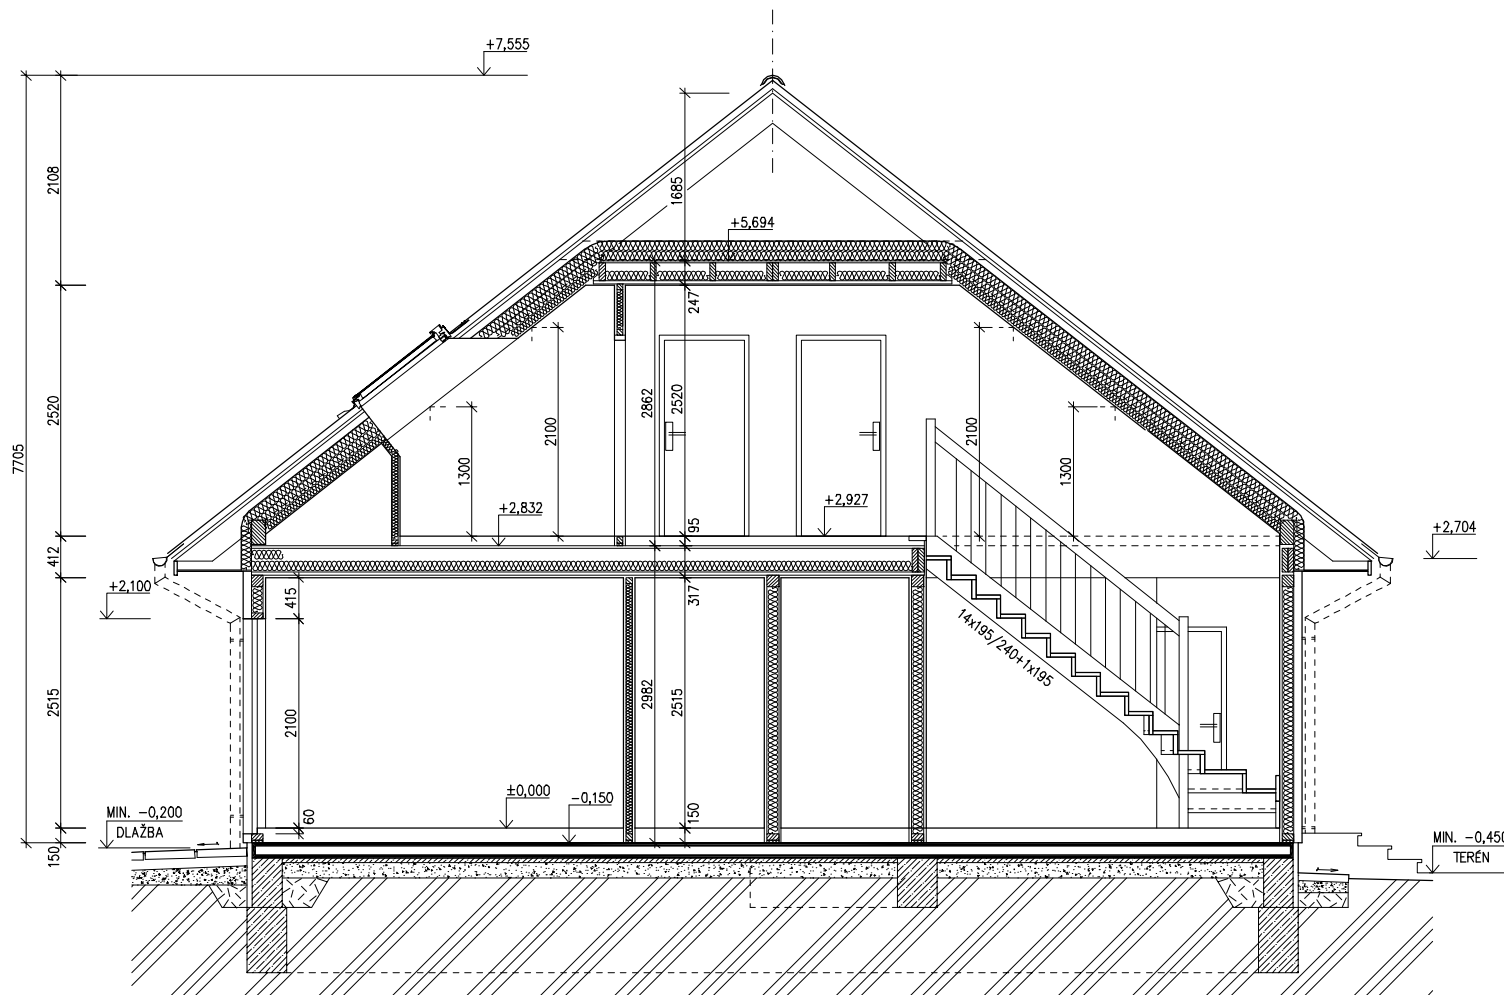

## LEGENDA MATERIÁLU

- ROSTLÝ TERÉN
- ŠTĚRKOVÝ NÁSYP
- ZÁSYP
- ŽELEZOBETON
- PROSTÝ BETON
- DŘEVO
- TEPelná IZOLACE

SPODNÍ STAVBA  
DODÁVKA ODBĚRATELE

MODEL 06

Zpracovatel




Projekt

Datum: 09/2007

Číslo HS: 34 206



POHLED ZADNÍ

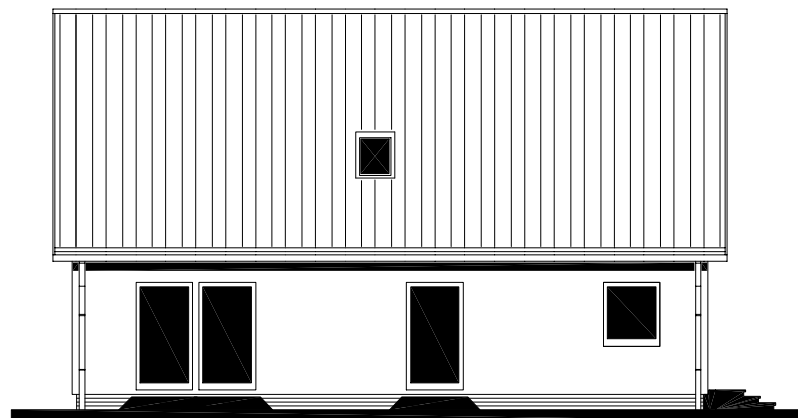


POHLED BOČNÍ /LEVÝ/




POHLEDY M 1:100

POHLED PŘEDNÍ /VSTUPNÍ/

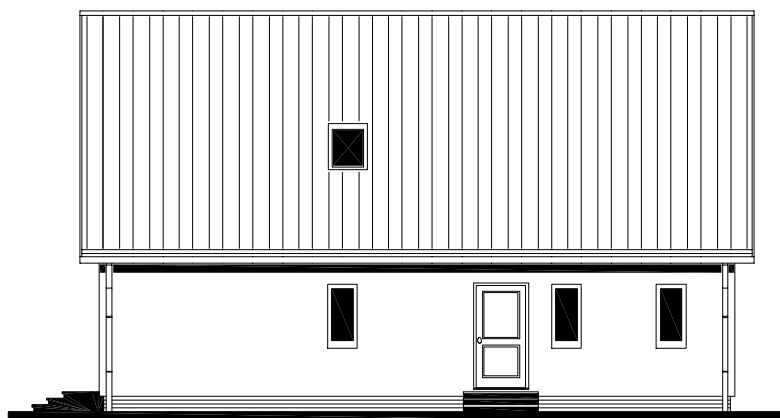

POHLED BOČNÍ /PRAVÝ/

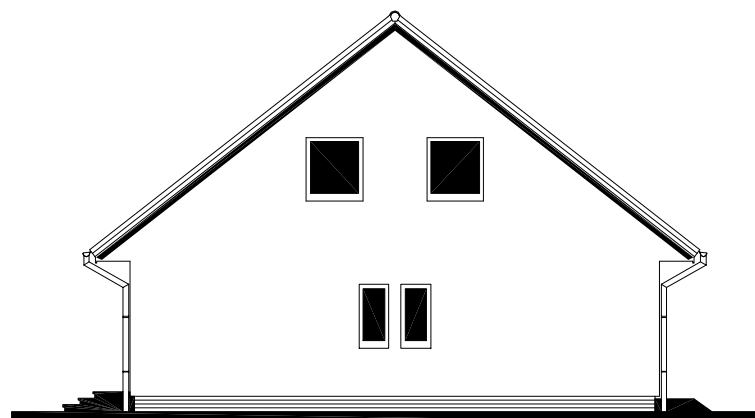




RODINNÝ DOMEK

SOLO Line 117/38<sup>kk</sup> – SP

(RD BEZ PODSKLEPENÍ)

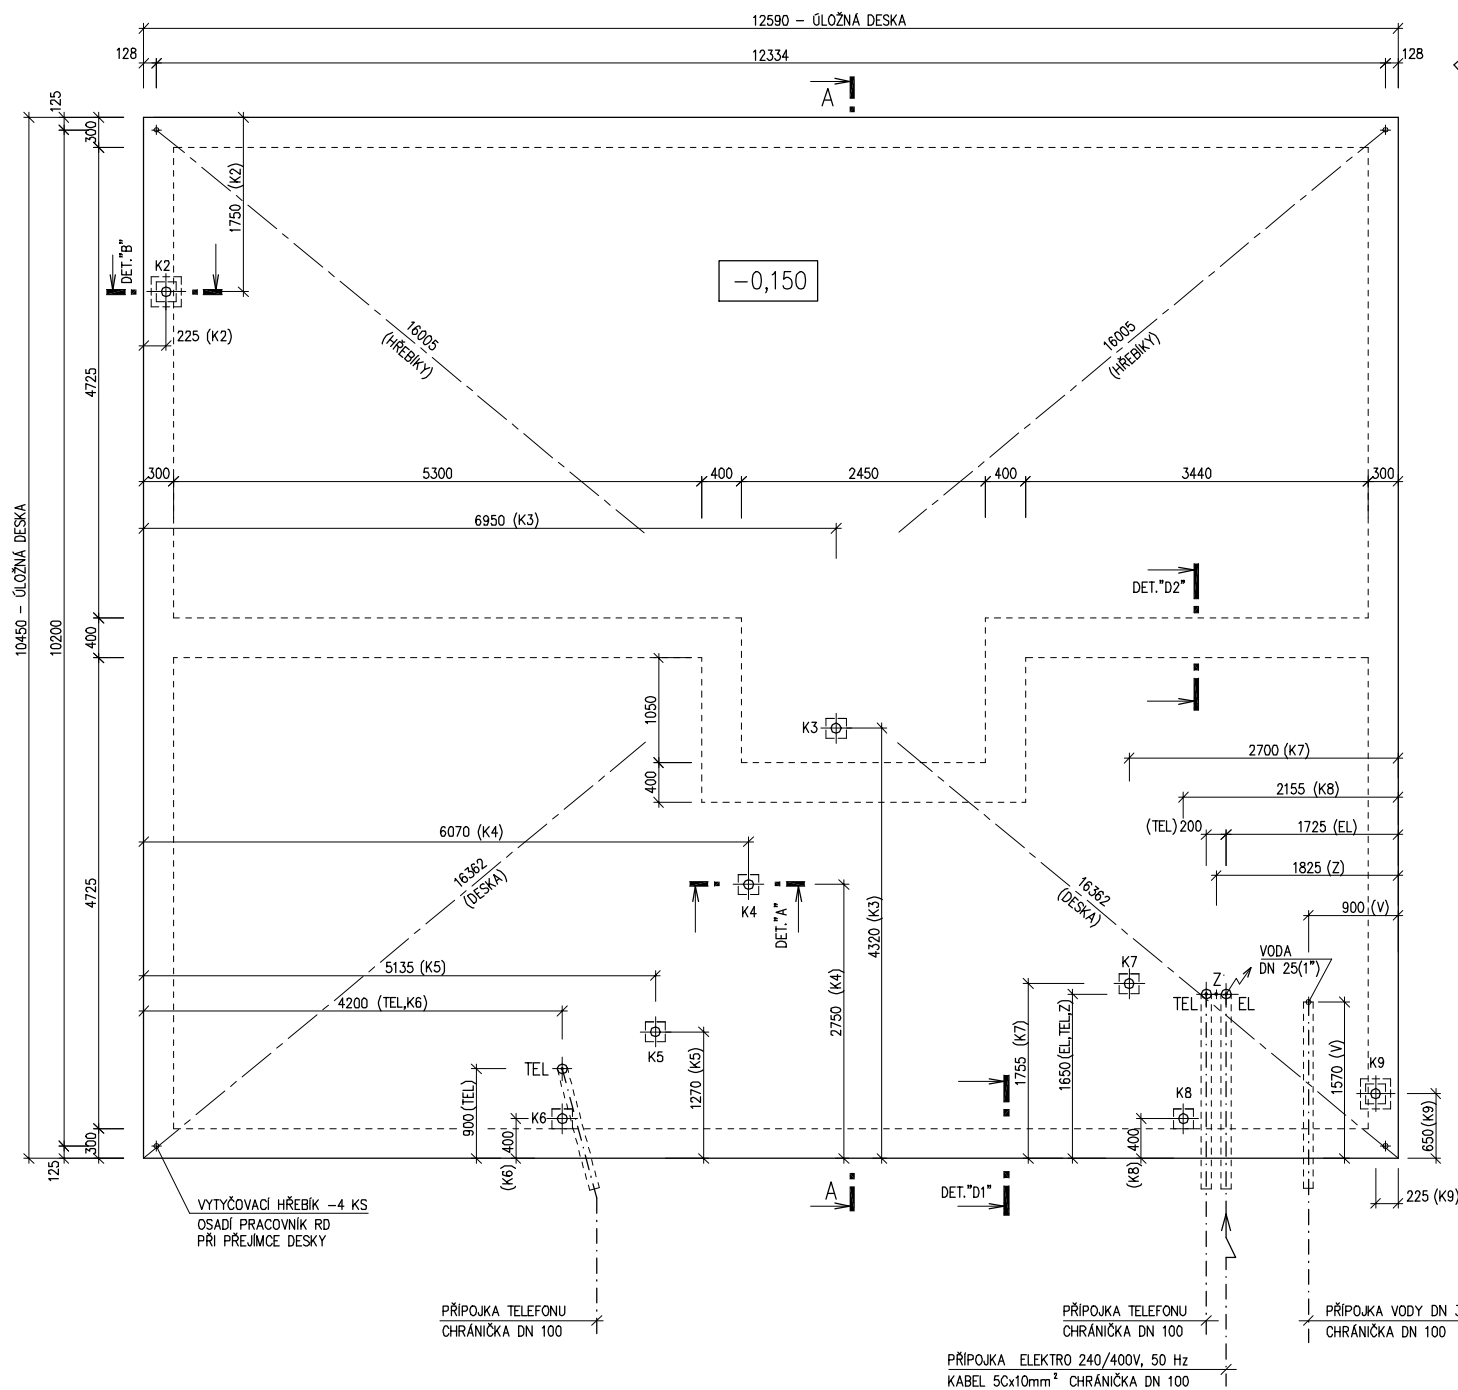

ÚLOŽNÁ DESKA

M 1 : 50

POZNÁMKA :

OBVODOVÉ ROZMĚRY ÚLOŽNÉ DESKY : +15 mm  
 (BEZ VNĚJŠÍCH ÚPRAV) : - 0 mm  
 PRAVOÚHLŮST STAVBY – DÉLKA DIAGONÁLY : +20 mm  
 OSY INSTALAČNÍCH PROSTUPŮ : ±15 mm  
 VODOROVNOST ÚL. DESKY – MAX. VÝŠKOVÝ ROZDÍL : 15 mm  
 – MAX. VÝŠKOVÝ ROZDÍL NA DÉLCE 2,0 m : 8 mm

ŘEZ A-A' + DETAILS PROVEDENÍ ÚLOŽNÉ DESKY – VIZ VÝKRESY Č. 011a, 012a, 013a.

Z – ZEMNĚNÍ  
 POZINK. PÁS TL. MIN. 3mm, MIN. 100mm<sup>2</sup>,  
 SMYČKA 25m,  
 (DLE ČSN 33 2000-5-54)

K2 – K9 – KANALIZACE DN 100

MODEL 06

Zpracovatel

Projekt

Datum: 09/2007

Číslo HS: 34 206