

v.č. : 002

v.č. : 002



RODINNÝ DOMEK

SOLO Line 117/38kk - 2M

(RD BEZ PODSKLEPENÍ)

PŮDORYS PŘÍZEMÍ

M 1:50

POZNÁMKA:

OBKLAD STĚN A PŘÍČEK SÁDROKARTONEM TL.12,5 mm
JE PRO POTŘEBU KÓTOVÁNÍ ZAKROUHLĚN NA 12 mm.

ZAŘÍZOVACÍ PŘEDMĚTY A KONSTRUKCE ZAKRESLENÉ
ČÁRKOVANÉ NEJSOU SOUČÁSTÍ ZÁKLADNÍ DODÁVKY RD

TECHNICE ZMĚNY JSOU VYHRAZENY


LEGENDA MÍSTNOSTÍ :

ČÍSLO	ÚČEL MÍSTNOSTI	PLOCHA m ²
101	ZÁDVEŘÍ	4,29
102	CHODBA	8,40
103	CHODBA	9,90
104	KUCHYŇ	19,57
105	SPIŽ	2,07
106	OBÝVACÍ POKOJ	28,42
107	POKOJ	15,53
108	KOUPELNA, WC	7,90
109	KOTEL	2,31
110	ŠATNA	4,21
111	GARAŽ	(32,09)
112	PRÁDELNA	4,81

OBÝTNÁ PLOCHA :	43,95
PŘÍSLUŠENSTVÍ :	61,54
UŽITKOVÁ PLOCHA :	105,49
CELKOVÁ PLOCHA (PODLAHOVÁ) :	107,41

Zpracoval

Projekt
 Datum: 08/2005
 Číslo HS: 33 564

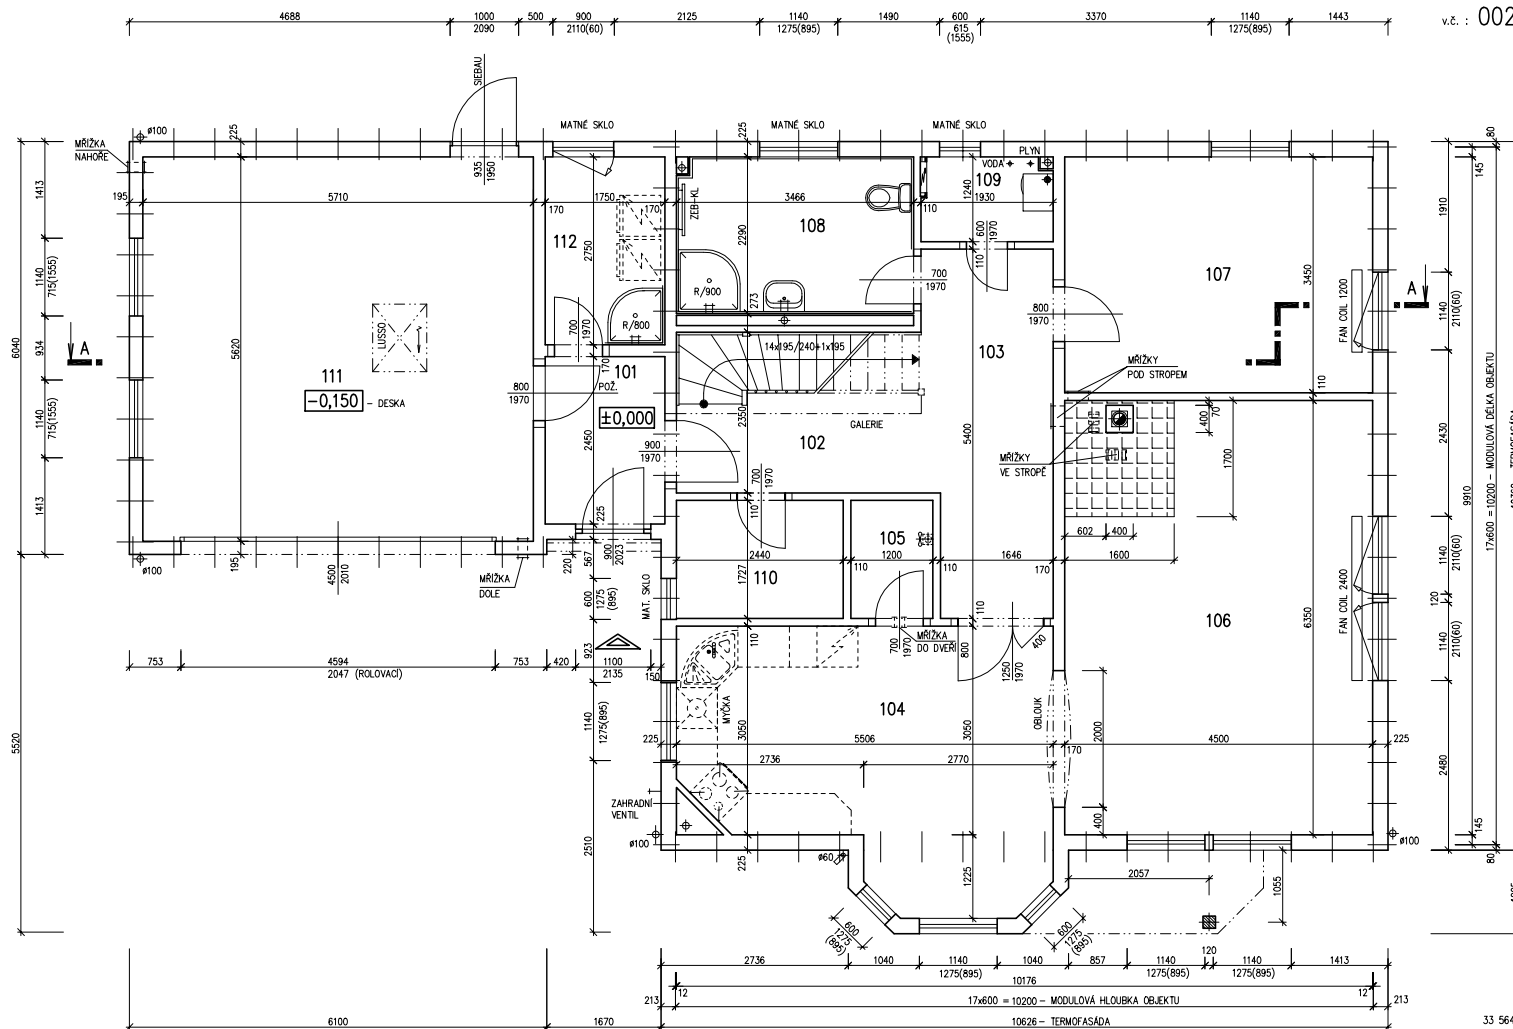

33 564
08/2005

v.č. : 005

v.č. : 005



RODINNÝ DOMEK

SOLO Line 117/38^{kk} –2M

(RD BEZ PODSKLEPENÍ)

PŮDORYS PODKROVÍ

M 1:50

POZNÁMKA:


OBKLAD STĚN A PŘÍČEK SÁDROKARTONEM TL.12,5 mm
JE PRO POTŘEBU KÓTOVÁNÍ ZAKROUHELEN NA 12 mm.

ZAŘÍZOVACÍ PŘEDMĚTY A KONSTRUKCE ZAKRESLENÉ
ČÁRKOVANÉ NEJSOU SOUČÁSTÍ ZÁKLADNÍ DODÁVKY RD

TECHNICKÉ ZMĚNY JSOU VYHRAZENY

LEGENDA MÍSTNOSTÍ :

ČÍSLO	ÚČEL MÍSTNOSTI	PLOCHA m ²	
201	CHODBA, SCHODIŠTĚ	12,70	12,22
202	LOŽNICE	20,99	19,28
203	LOŽNICE	15,25	14,01
204	LOŽNICE	13,00	11,77
205	KOUPELNA, WC	8,18	7,55
206	-	-	-
207	BALKON	(7,14)	(7,14)
OBYTNÁ PLOCHA :		45,06	
PŘÍSLUŠENSTVÍ :		19,77	
UŽITKOVÁ PLOCHA :		64,83	
CELKOVÁ PLOCHA (PODLAHOVÁ) :		70,12	

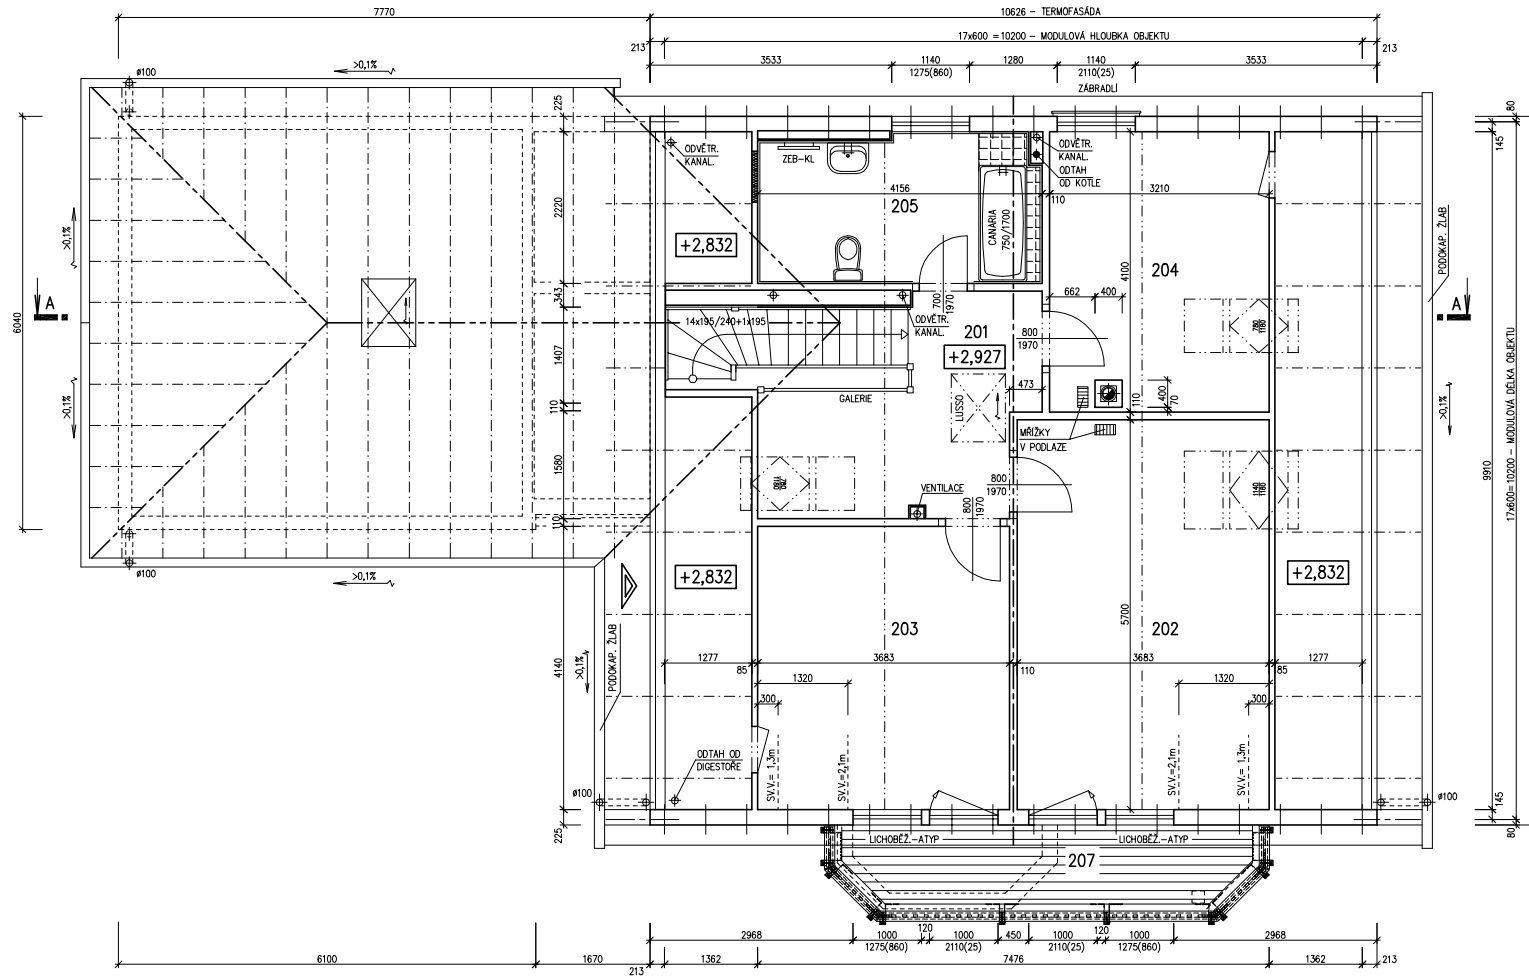33 564
08/2005


Zpracoval
ČERH PROJEKČNÍ
Projekt
Datum: 08/2005
Číslo HS: 33 564

v.č. : 006

v.č. : 006

RODINNÝ DOMEK
SOLO Line 117/38^{kk} -2M
(RD BEZ PODSKLEPENÍ)

ŘEZ A-A
M 1:50

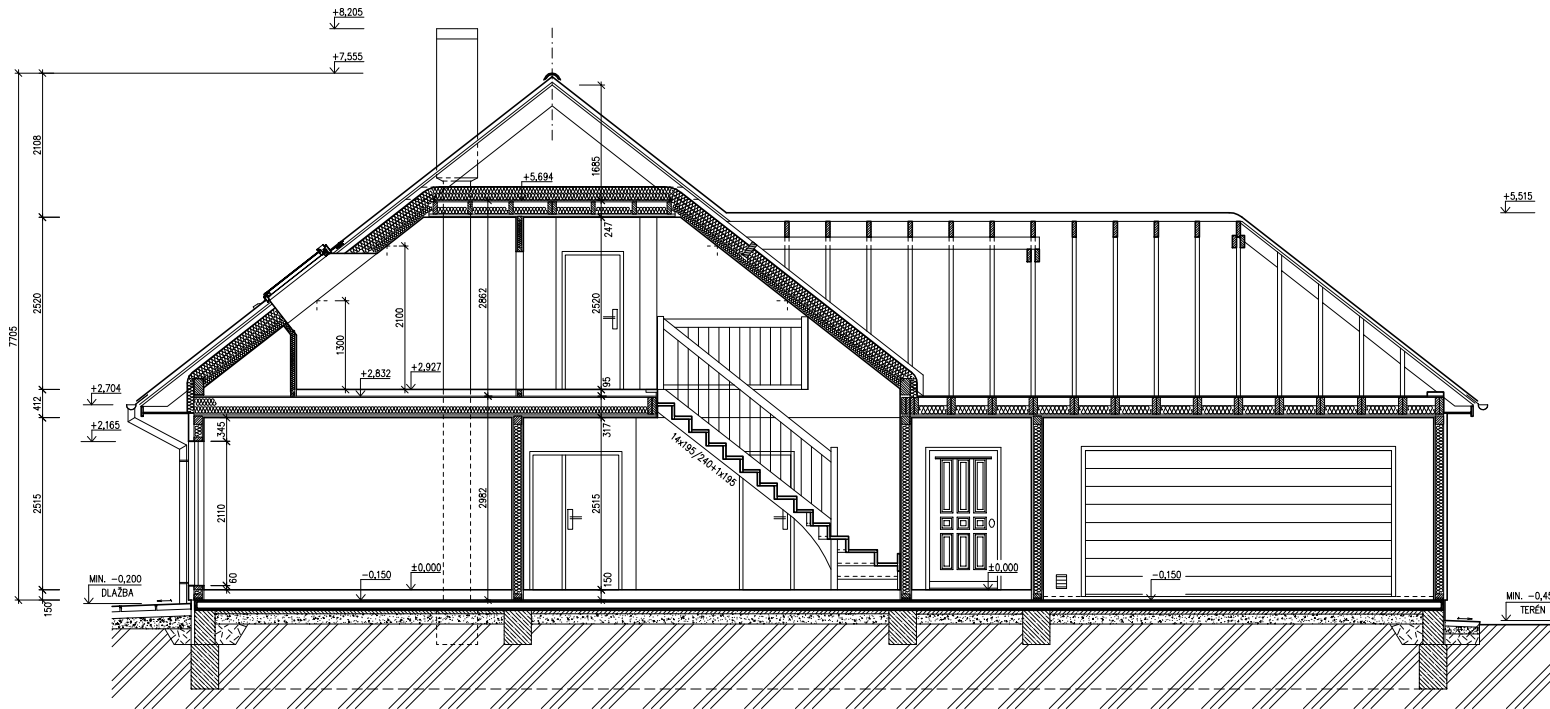

SPODNÍ STAVBA
DODÁVKA ODBĚRATELE

LEGENDA MATERIÁLU

-  ROSTLÝ TERÉN
-  ŠTĚRKOVÝ NÁSYP
-  ZÁSYP
-  ŽELEZOBETON
-  PROSTÝ BETON
-  DŘEVO
-  TEPELNÁ IZOLACE

33 564
09/2005

Zpracovatel
GEOPROJEKT
Projekt
Datum: 09/2005
Číslo HS: 33 564




RODINNÝ DOMEK

SOLO Line 117/38^{kk} – 2M

(RD BEZ PODSKLEPENÍ)

POHLED PRAVÝ

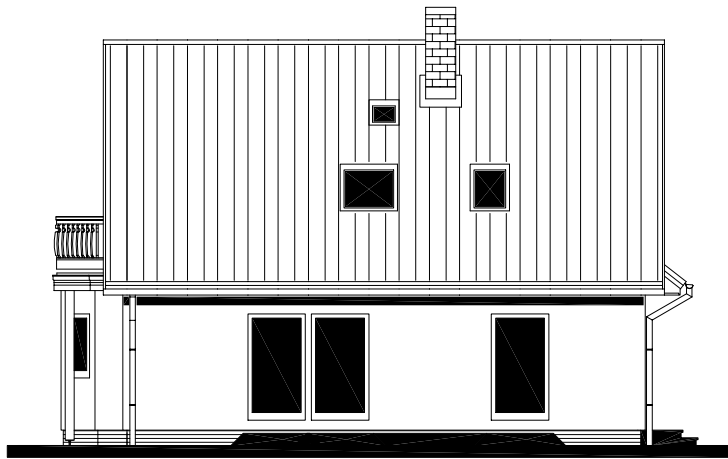

POHLED ŠTÍTOVÝ /PŘEDNÍ/



POHLEDY M 1:100

POHLED LEVÝ



POHLED ŠTÍTOVÝ /ZADNÍ/




Zpracovatel



Projekt

Datum: 08/2005

Číslo HS: 33 564

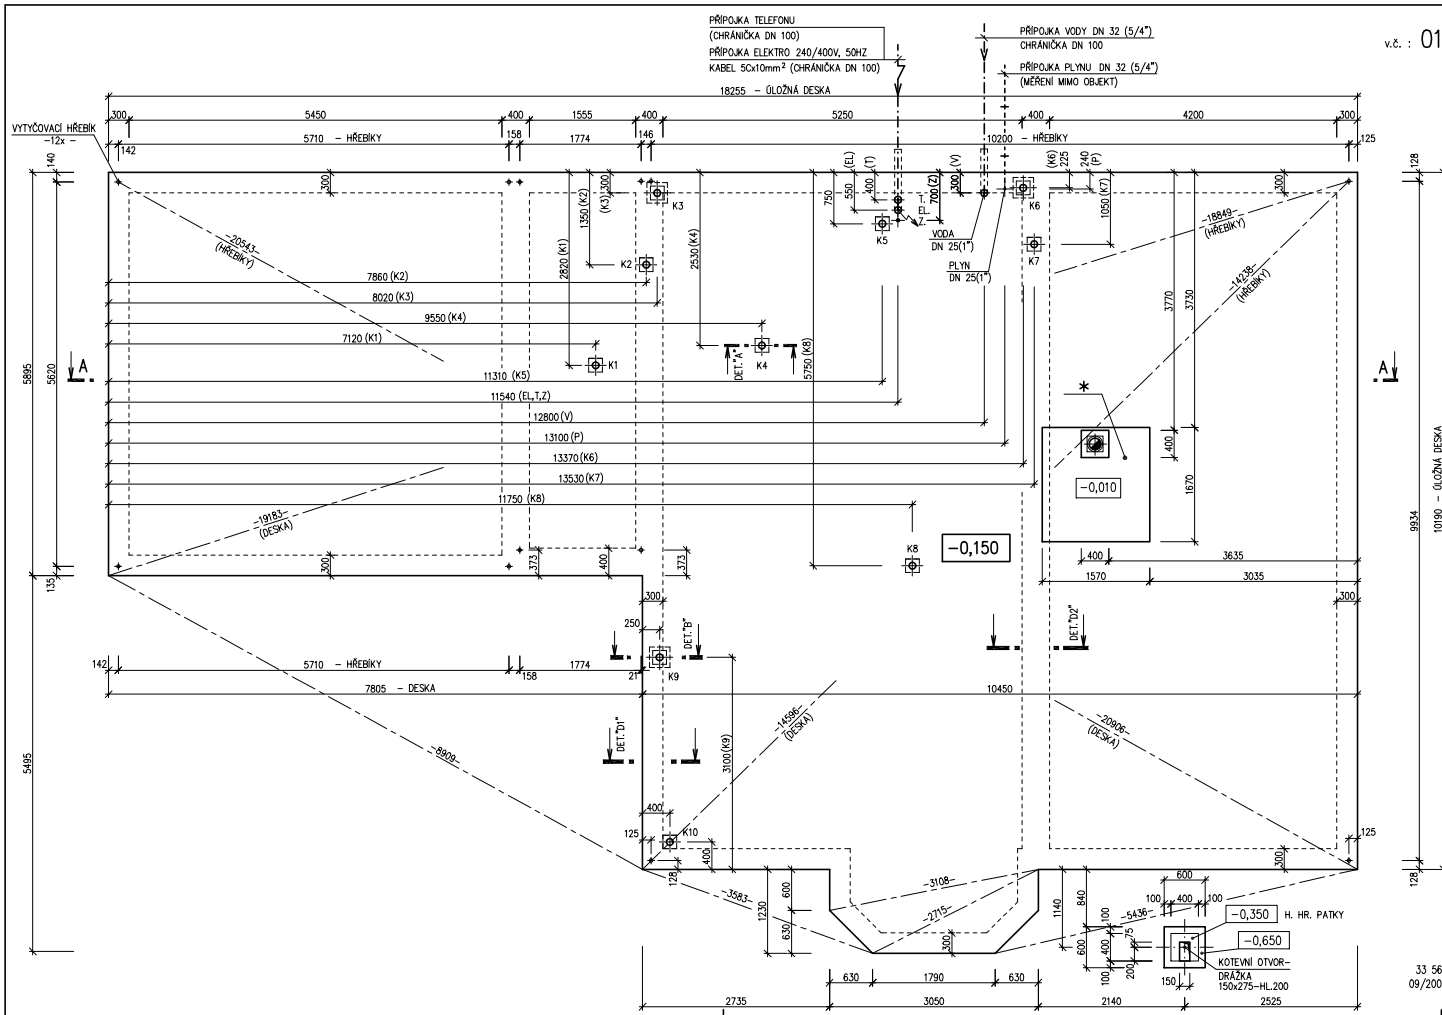

v.č. : 011



RODINNÝ DOMEK

SOLO Line 117/38kk -2M


v.č. : 011

(RD BEZ PODSKLEPENÍ)

ŮLOŽNÁ DESKA

M 1 : 50

DETAIL ZÁKLADOVÉ PATKY

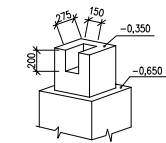

POZNÁMKA :

OBVODOVÉ ROZMĚRY ŮLOŽNÉ DESKY : +15 mm
 (BEZ VNĚŠÍCH ÚPRAV) : - 0 mm
 PRAVOUHLOST STAVBY - DÉLKA DIAGONÁLY : +20 mm
 OSY INSTALAČNÍCH PROSTUPŮ : ±15 mm
 VODOROVNOST ŮL. DESKY - MAX. VÝŠKOVÝ ROZDÍL : 15 mm
 - MAX. VÝŠKOVÝ ROZDÍL : 8 mm
 NA DÉLCE 2,0 m

ŘEZ A-A' + DETAILY PROVEDENÍ ŮLOŽNÉ
 DESKY - VIZ VÝKRESY Č. 011a, 012a, 013a.

Z - ZEMNĚNÍ
 POZINK. PÁS TL. MIN. 3mm, MIN. 100mm²,
 SMYČKA 25m,
 VÝVOD 100mm NAD ŮLOŽNOU DESKU
 (DLE ČSN 33 2000-5-54)

VÝVOD PLYNU JE INFORMATIVNÍ - JEHO
 PROVEDENÍ ŘEŠÍ DLE MÍSTNÍCH PODMÍNEK
 PROJEKTANT ODBĚRATELE.

* BETONOVÝ SOKL PRO KRB O VĚTŠÍ
 HMŮTNOSTI NEŽ 200 KG

K1 - K10 - KANALIZACE DN 100

Zpracovatel

Projekt
 Datum: 09/2005
 Číslo HS: 33 564