



RODINNÝ DOMEK

RD 117/38kk – BP

(RD BEZ PODSKLEPENÍ)

PŮDORYS PŘÍZEMÍ

M 1:50

POZNÁMKA:

OBKLAD STĚN A PŘÍČEK SÁDROKARTONEM TL.12,5 mm
JE PRO POTŘEBU KÓTOVÁNÍ ZAKROUHLNĚN NA 12 mm.

ZAŘÍZOVACÍ PŘEDMĚTY A KONSTRUKCE ZAKRESLENÉ
ČÁRKOVANĚ NEJSOU SOUČÁSTÍ ZÁKLADNÍ DODÁVKY RD

TECHNICKÉ ZMĚNY JSOU VYHRÁZENY

LEGENDA MÍSTNOSTÍ :

| ČÍSLO | ÚČEL MÍSTNOSTI | PLOCHA m ² | |
|-------|----------------|-----------------------|-------|
| 101 | OBÝVACÍ POKOJ | 23,51 | 23,51 |
| 102 | POKOJ | 16,01 | 16,01 |
| 103 | POKOJ | 14,96 | 14,96 |
| 104 | POKOJ | 12,43 | 12,43 |
| 105 | KUCHYŇ | 13,00 | 13,00 |
| 106 | ZÁDVEŘÍ | 4,74 | 4,74 |
| 107 | KOUPELNA | 6,38 | 6,38 |
| 108 | WC – HOSTĚ | 1,67 | 1,67 |
| 109 | CHODBA | 9,19 | 9,19 |
| 110 | KOTEL | 1,69 | 1,69 |
| 111 | SPIŽ | 2,68 | 2,68 |

| | |
|------------------------------|--------|
| OBYTNÁ PLOCHA : | 66,91 |
| PŘÍSLUŠENSTVÍ : | 39,35 |
| UŽITKOVÁ PLOCHA : | 106,26 |
| CELKOVÁ PLOCHA (PODLAHOVÁ) : | 106,26 |


3353
MODEL 04

Zpracovatel

Projekt

Datum: 04/2004

Číslo HS: 32 383

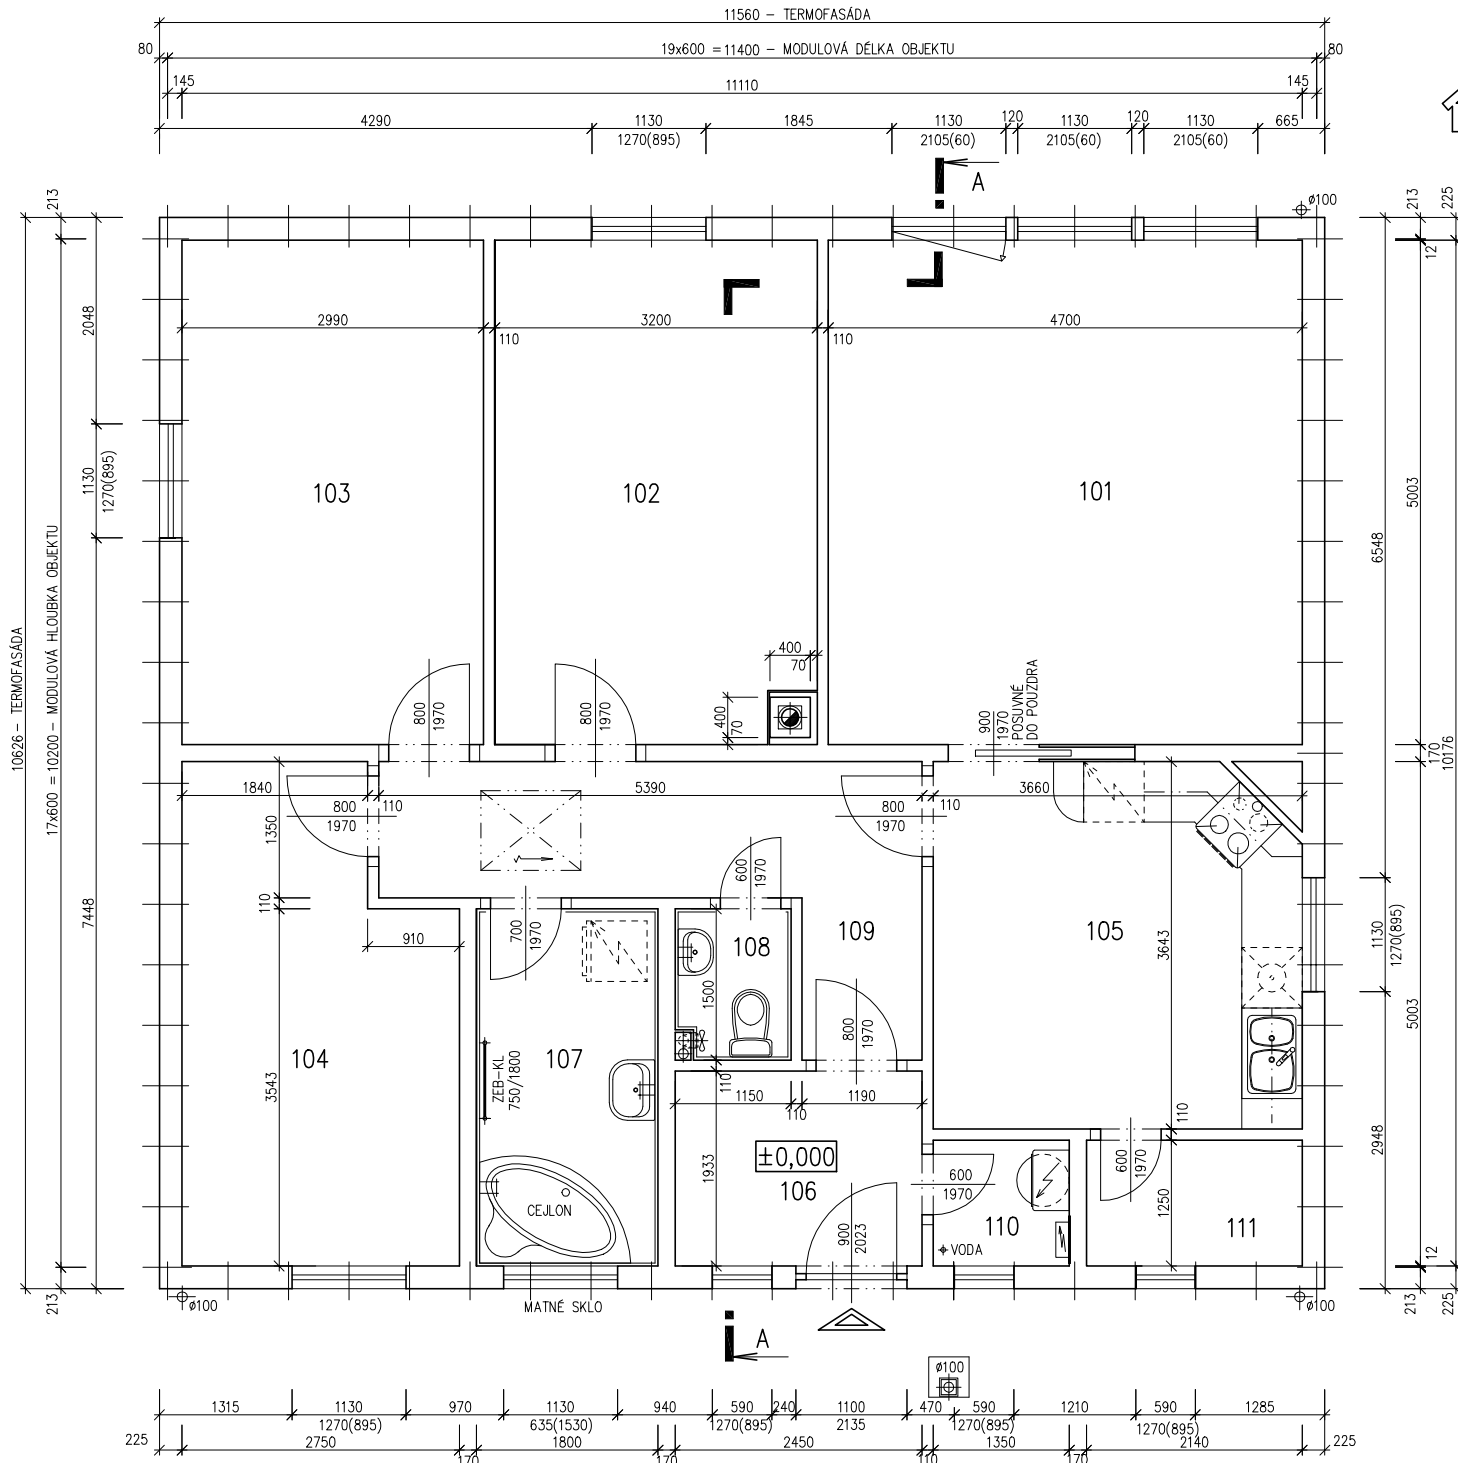



RODINNÝ DOMEK

RD 117/38^{kk} – BP


(RD BEZ PODSKLEPENÍ)

PŮDORYS PODKROVÍ

M 1:50

POZNÁMKA:

TECHNICKÉ ZMĚNY JSOU VYHRAZENY

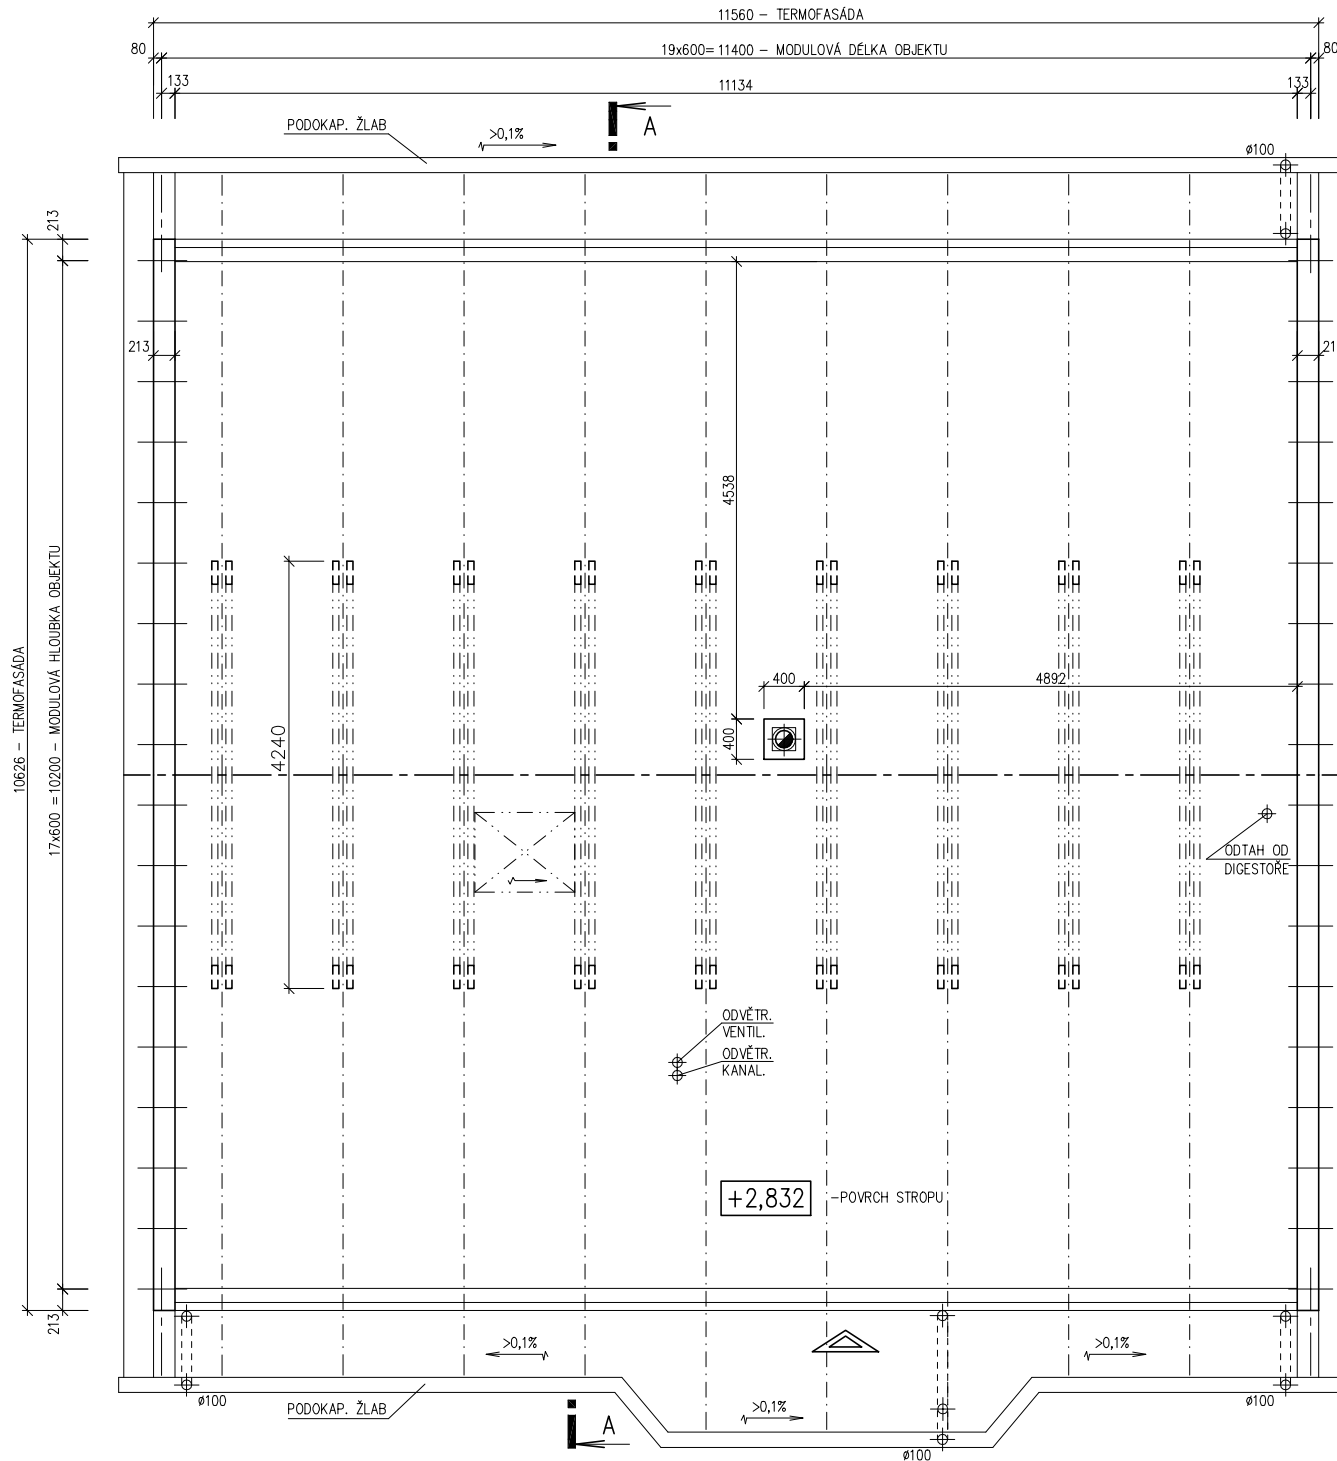

3353
MODEL 04

Zpracovatel



Projekt

Datum: 04/2004


Číslo HS: 32 383



RODINNÝ DOMEK

RD 117/38kk – BP

(RD BEZ PODSKLEPENÍ)

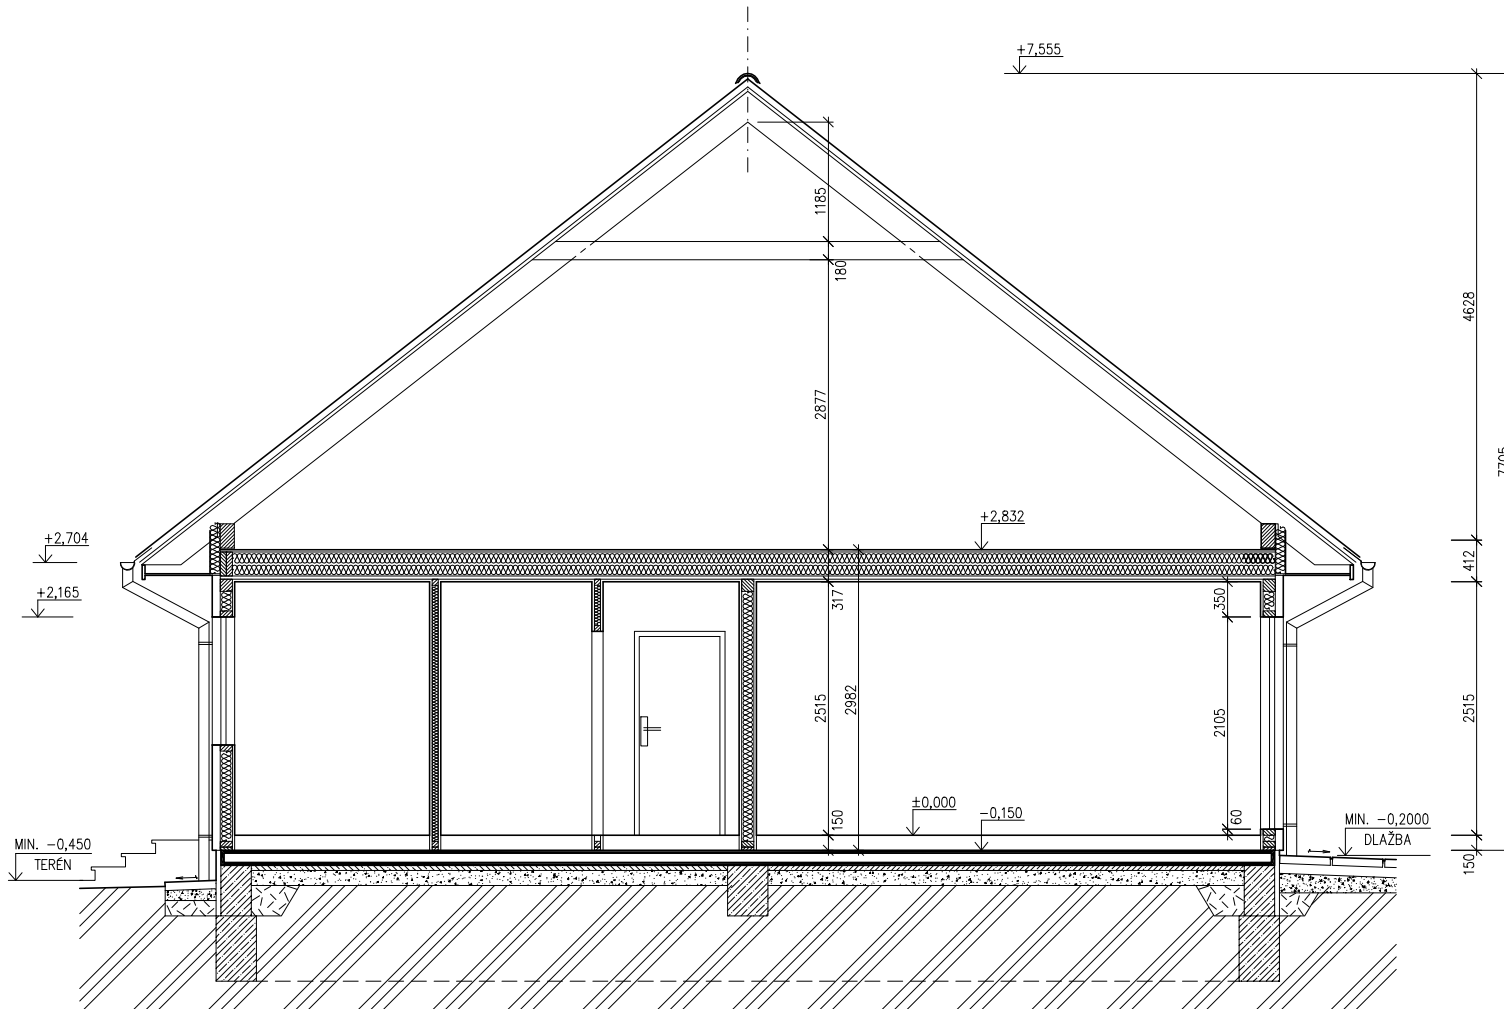

ŘEZ A-A
M 1:50

LEGENDA MATERIÁLU

- | | |
|--|-----------------|
| | ROSTLÝ TERÉN |
| | ŠTĚRKOVÝ NÁSYP |
| | ZÁSYP |
| | ŽELEZOBETON |
| | PROSTÝ BETON |
| | DŘEVO |
| | TEPELNÁ IZOLACE |

SPODNÍ STAVBA
DODÁVKA ODBĚRATELE

Zpracovatel




Projekt

Datum: 04/2004


Číslo HS: 32 383



POHLED ZADNÍ

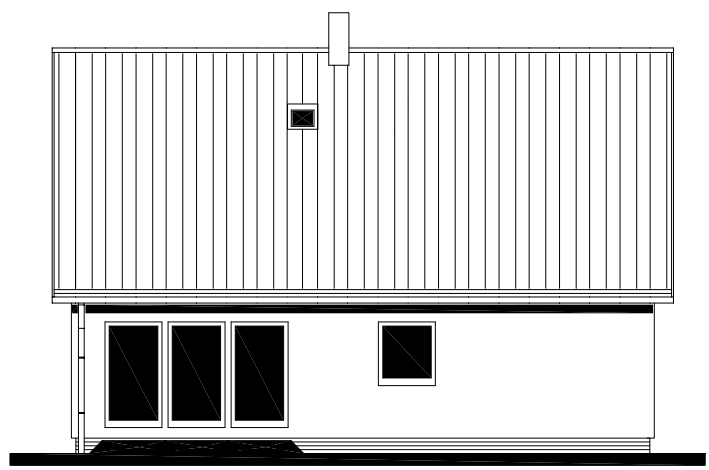

POHLED BOČNÍ /LEVÝ/

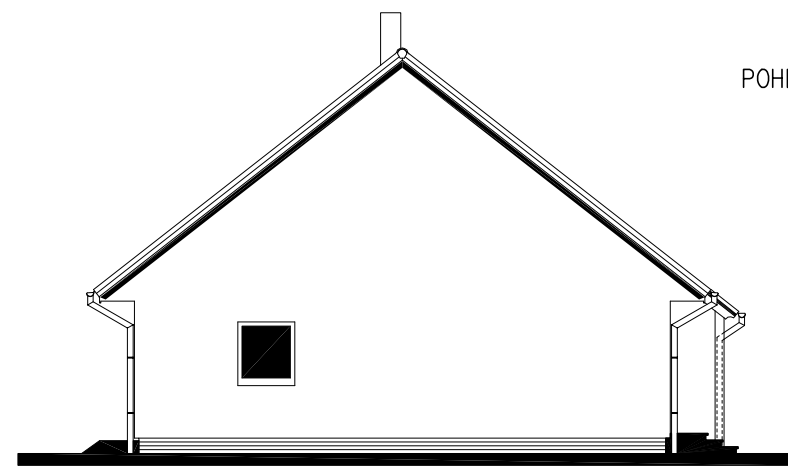


POHLEDY M 1:100

POHLED PŘEDNÍ



POHLED BOČNÍ /PRAVÝ/

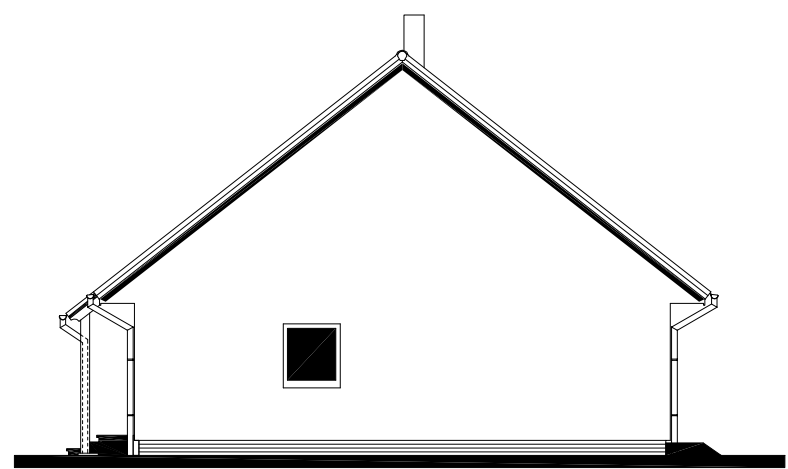

3353
MODEL 04

Zpracovatel

Projekt
Datum: 04/2004
Číslo HS: 32 383

