



RODINNÝ DOMEK

SOLO Line 117/38^{kk} + GARÁŽ ATYP 45°

(RD BEZ PODSKLEPENÍ)

PŮDORYS PŘÍZEMÍ

M 1:50



POZNÁMKA:

1. OBKLAD STĚN A PŘÍČEK SÁDKOKARTONEM TL.12,5 mm
JE PRO POTŘEBU KÓTOVÁNÍ ZAOKROUHLN NA 12 mm.
2. TECHNICKÉ ZMĚNY JSOU VYHRÁZENY

LEGENDA MÍSTNOSTÍ :

ČÍSLO	ÚČEL MÍSTNOSTI	PLOCHA m ²	
101	ZÁDVEŘÍ	4,62	4,62
102	CHODBA	4,93	4,93
103	HALA, SCHODIŠTĚ	12,15	10,61
104	OBÝVACÍ POKOJ	35,32	35,32
105	KUCHYŇ, JÍDELNA	16,59	16,59
106	POKOJ	16,77	16,77
107	KOUPELNA	7,90	7,90
108	TECHNICKÁ MÍSTNOST	2,57	2,57
109	SPIŽ	3,03	3,03
110	ŠATNA	6,38	6,38
111	GARÁŽ	(24,44)	(24,44)

OBYTNÁ PLOCHA :	68,68
PŘÍSLUŠENSTVÍ :	40,04
UŽITKOVÁ PLOCHA :	108,72
CELKOVÁ PLOCHA (PODLAHOVÁ) :	110,26

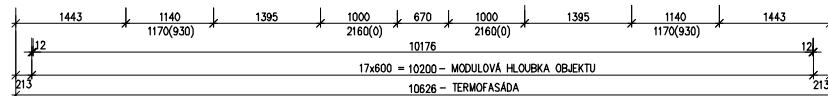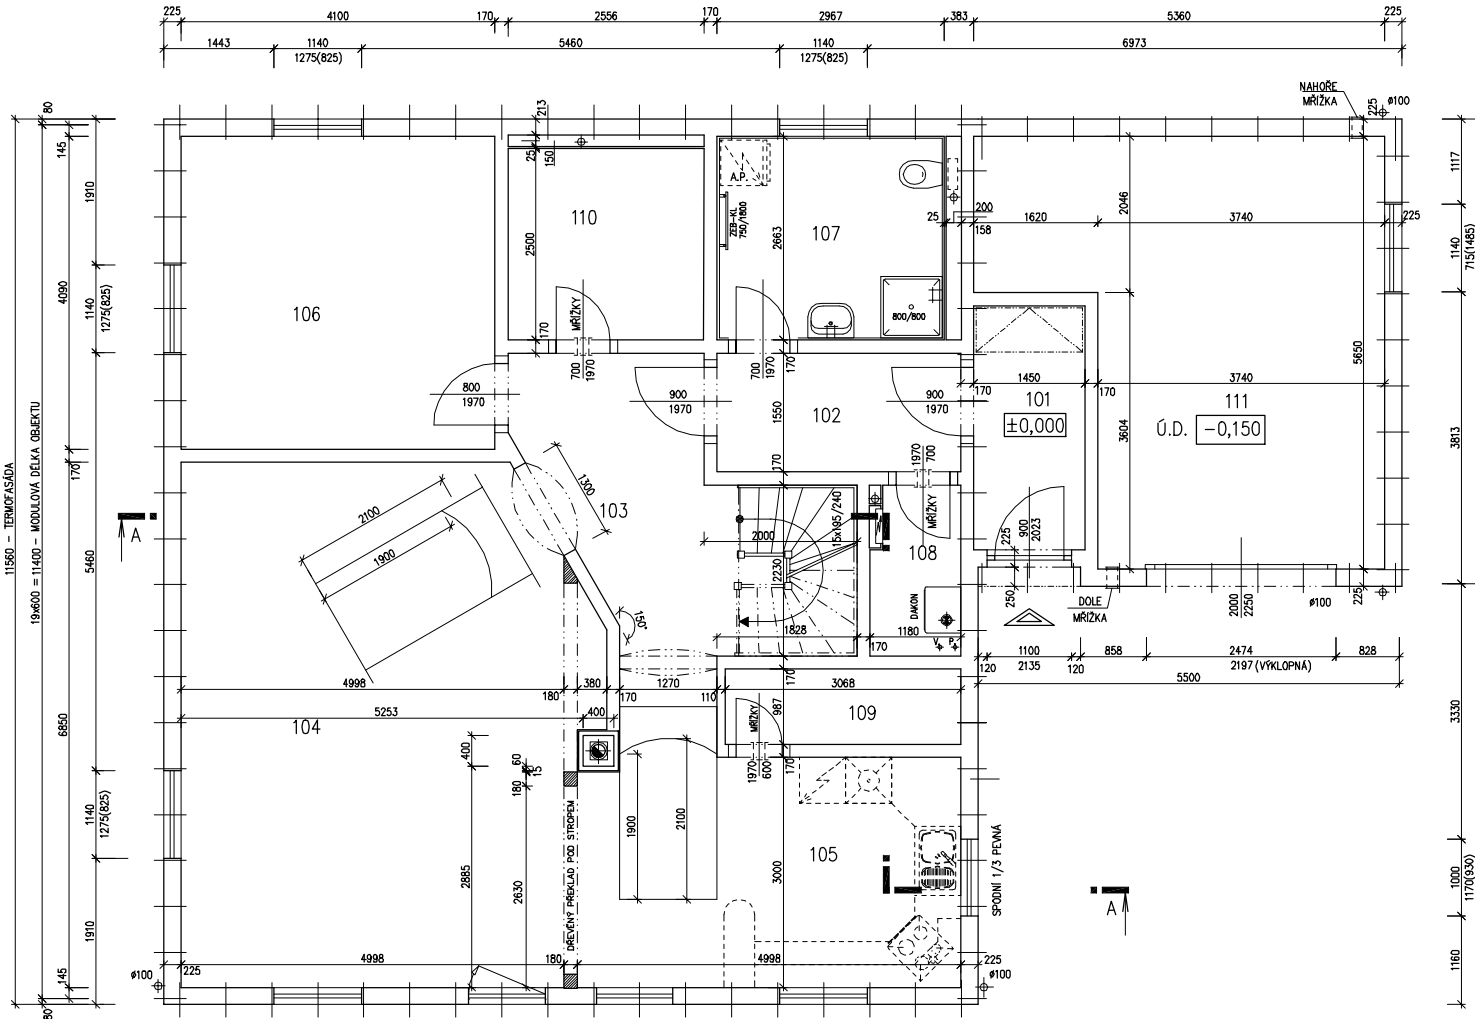

MODEL 06

Zpracovatel

Projekt

Datum: 22.10.2007

Číslo HS: 34308



RODINNÝ DOMEK

SOLO Line 117/38^{kk} + GARÁŽ ATYP 45°

(RD BEZ PODSKLEPENÍ)

PŮDORYS PODKROVÍ

M 1:50


POZNÁMKA:

1. OBKLAD STĚN A PŘÍČEK SÁDROKARTONEM TL.2,5 mm JE PRO POTŘEBU KÓTOVÁNÍ ZAOKROUHLEN NA 12 mm.
2. TECHNICKÉ ZMĚNY JSOU VYHRÁZENY

LEGENDA MÍSTNOSTÍ :

ČÍSLO	ÚČEL MÍSTNOSTI	PLOCHA m ²	
201	CHODBA, SCHODIŠTĚ	15,87	15,87
202	POKOJ	14,62	13,60
203	POKOJ	18,83	17,30
204	POKOJ	16,28	14,96
205	KOUPELNA	6,79	6,79
206	PRACOVNA	20,65	17,60
207	WC	1,35	1,35
208	ŠATNA	5,18	4,76
209	BALKON	(2,98)	(2,98)

OBYTNÁ PLOCHA : 63,46
 PŘÍSLUŠENSTVÍ : 28,77
 UŽITKOVÁ PLOCHA : 92,23
 CELKOVÁ PLOCHA (PODLAHOVÁ) : 99,57

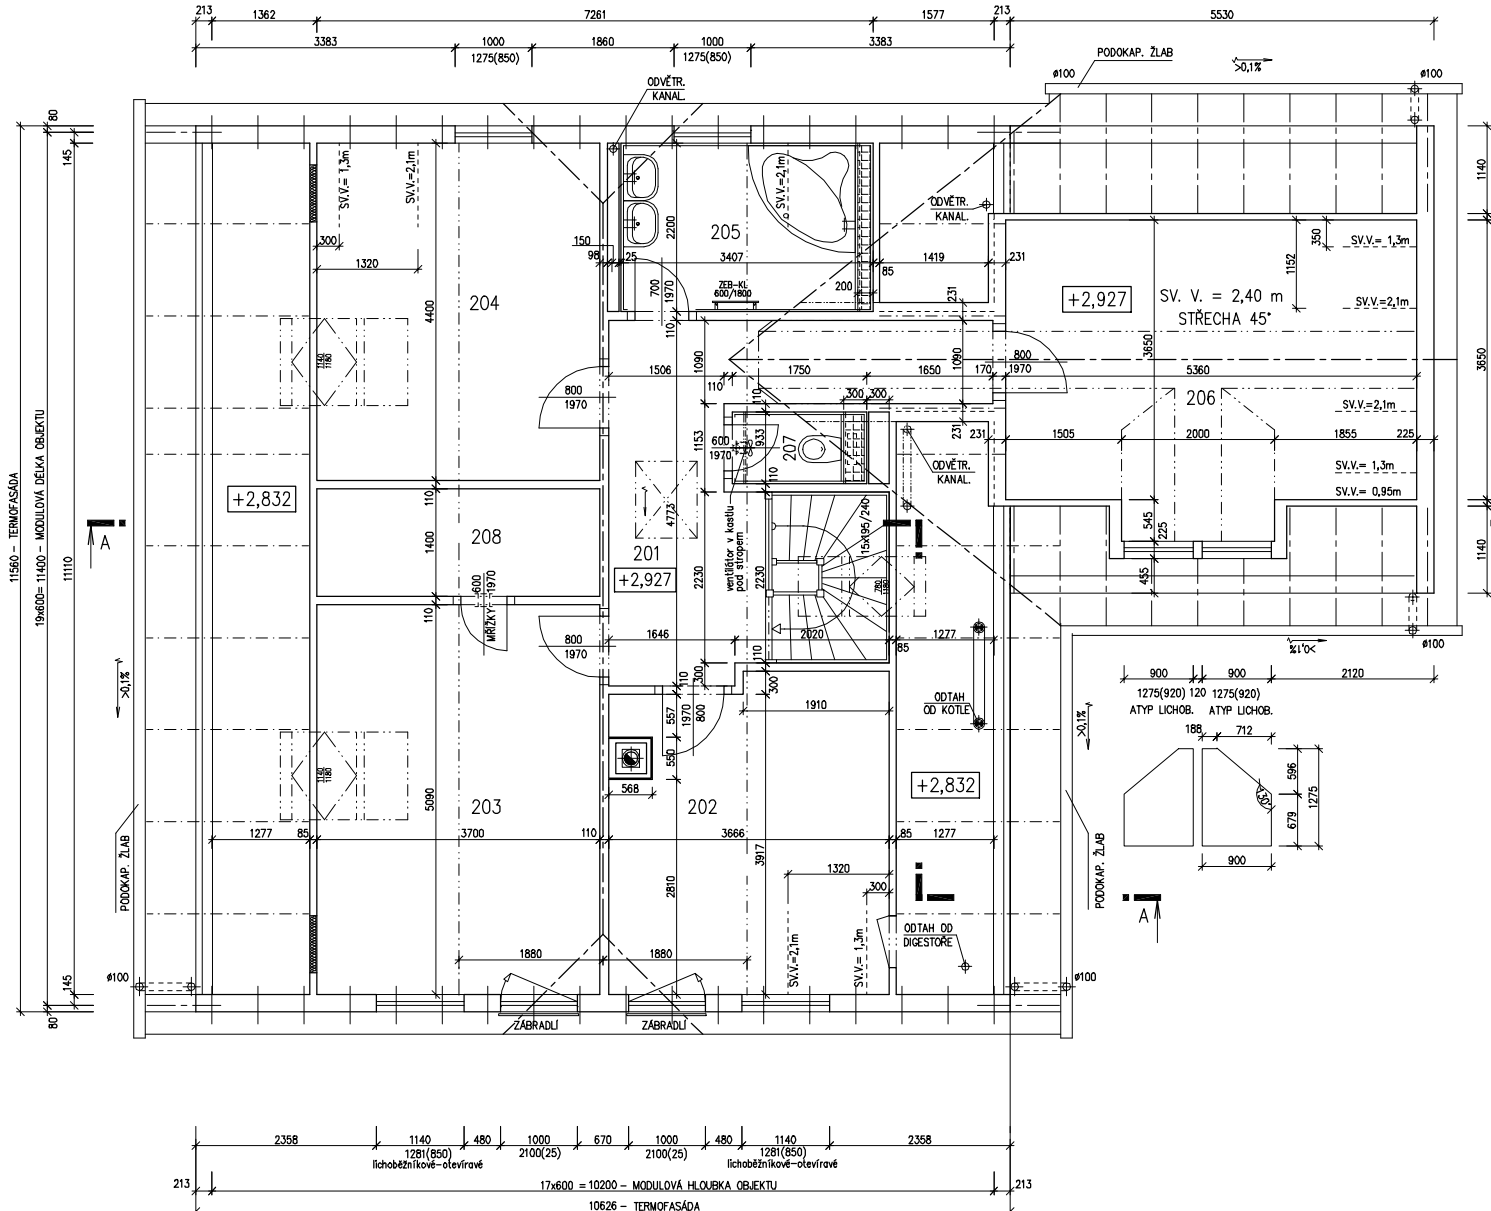

MODEL 06

Zpracovatel

Projekt

Datum: 22.10.2007

Číslo HS: 34308



RODINNÝ DOMEK


SOLO Line 117/38^{kk}

+ GARÁŽ ATYP 45°

(RD BEZ PODSKLEPENÍ)

ŘEZ A-A

M 1:50

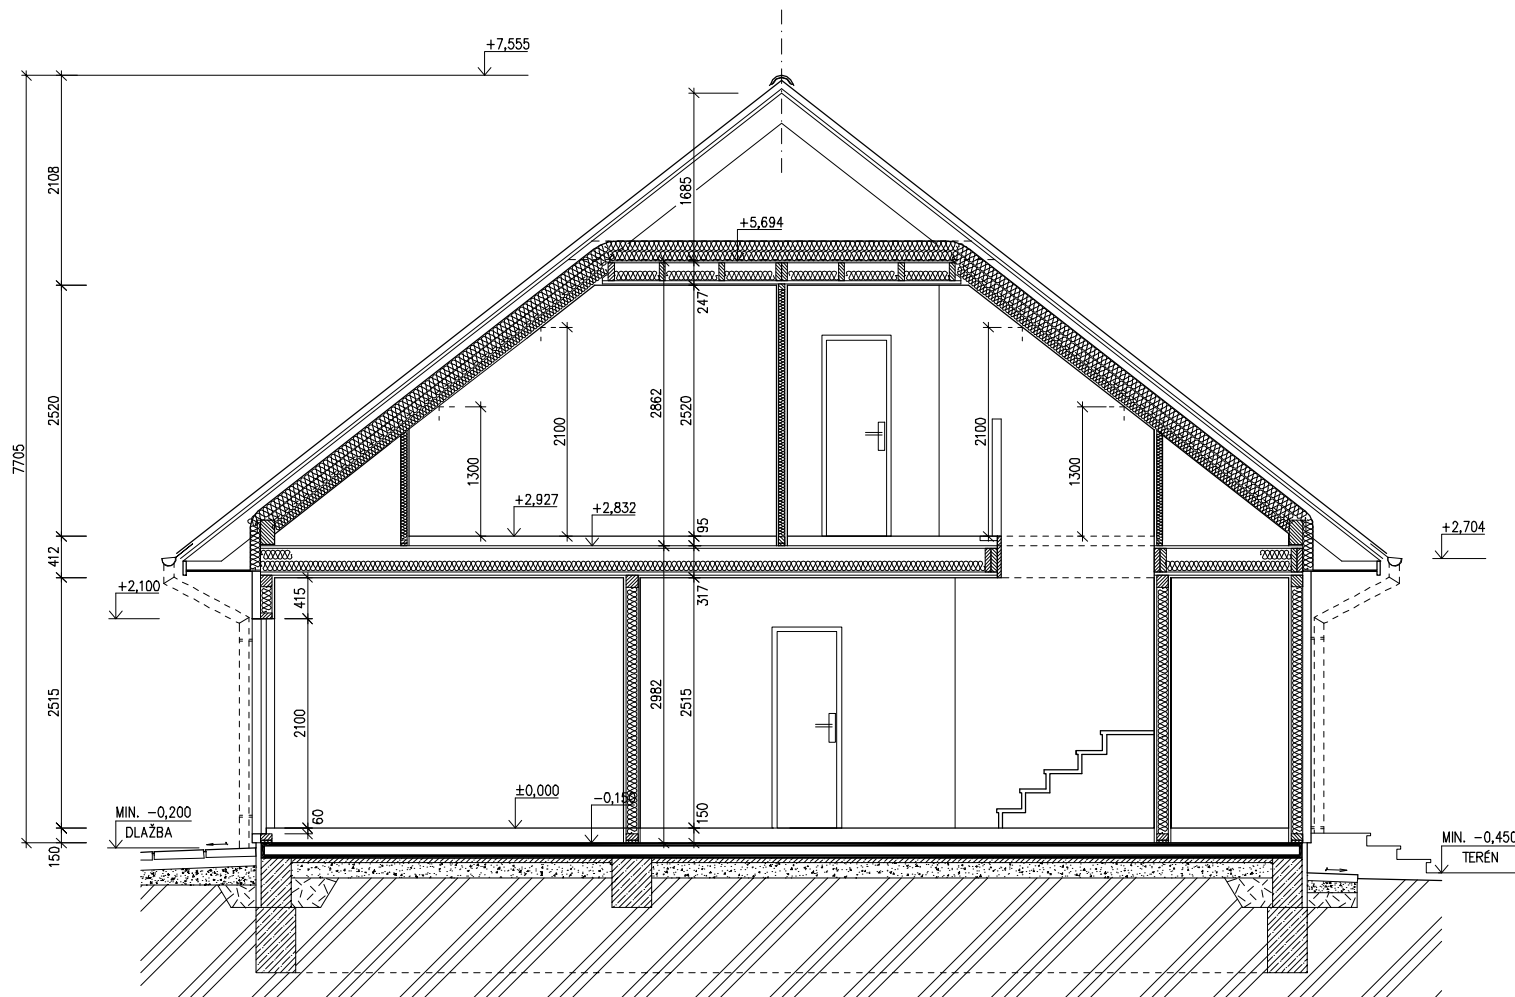

LEGENDA MATERIÁLU

-  ROSTLÝ TERÉN
-  ŠTĚRKOVÝ NÁSYP
-  ZÁSYP
-  ŽELEZOBETON
-  PROSTÝ BETON
-  DŘEVO
-  TEPelná IZOLACE

SPODNÍ STAVBA
DODÁVKA ODBĚRATELE

MODEL 06

Zpracovatel



Projekt

Datum: 22.10.2007


Číslo HS: 34308

RODINNÝ DOMEK

SOLO Line 117/38^{kk}
+ GARÁŽ ATYP 45°

ŘEZ A-A

M 1:50

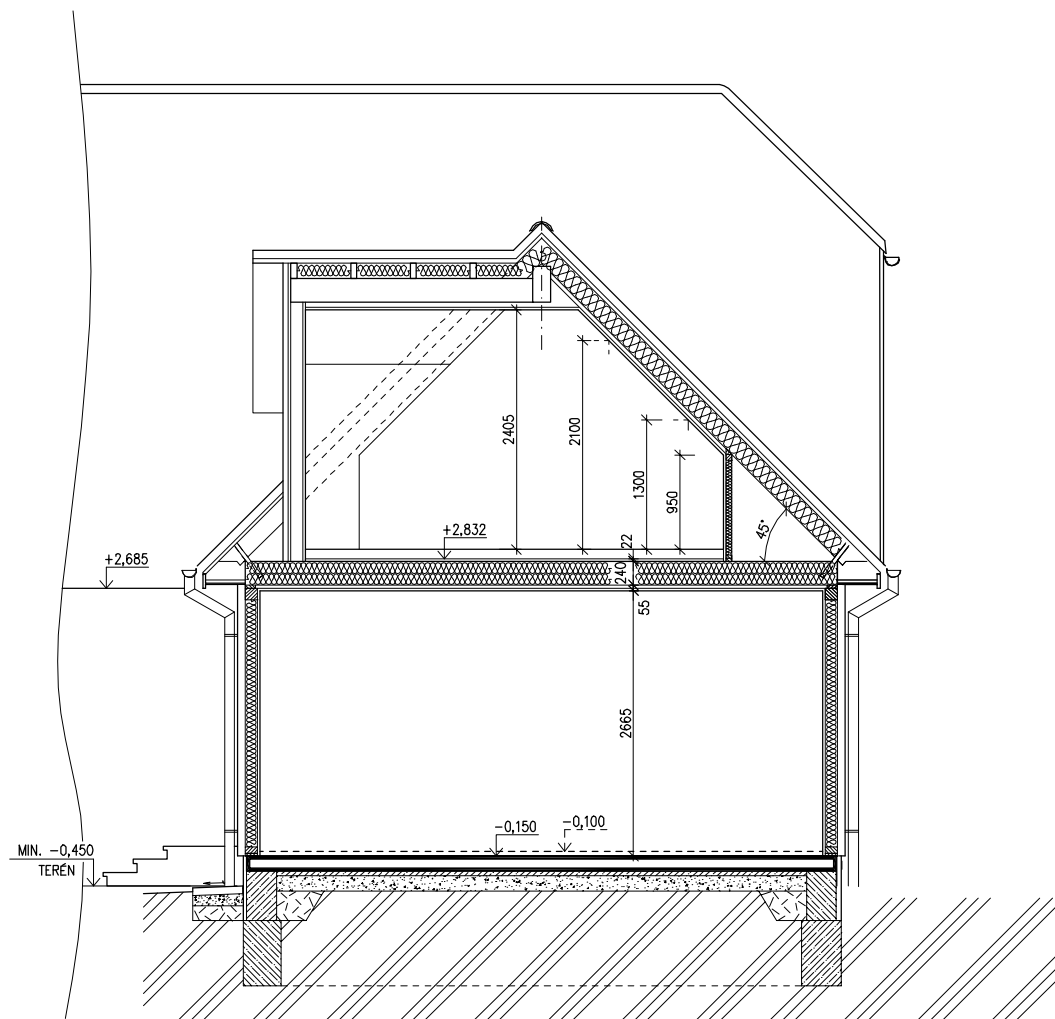SPODNÍ STAVBA
DODÁVKA ODBĚRATELE

LEGENDA MATERIÁLU

-  ROSTLÝ TERÉN
-  ŠTĚRKOVÝ NÁSYP
-  ZÁSYP
-  ŽELEZOBETON
-  PROSTÝ BETON
-  DŘEVO
-  TĚPELNÁ IZOLACE

MODEL 06

Zpracovatel



Projekt


Datum: 22.10.2007

Číslo HS: 34308

POHLED ZADNÍ



POHLED BOČNÍ /LEVÝ/

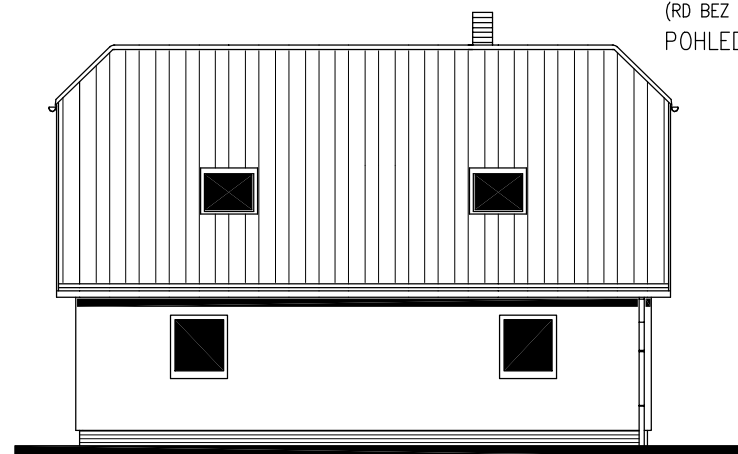

POHLED PŘEDNÍ



POHLED BOČNÍ /PRAVÝ/

