



RODINNÝ DOMEK

SOLO Line 79/38^{kk} – SP + 1M

(RD BEZ PODSKLEPENÍ)

PŮDORYS PŘÍZEMÍ

M 1:50


POZNÁMKA:

1. OBKLAD STĚN A PŘÍČEK SÁDROKARTONOVÝMI DESKAMI TL12,5 mm JE PRO POTŘEBU KÓTOVÁNÍ ZAKROUHLĚN NA 12 mm.
2. TECHNICKÉ ZMĚNY JSOU VYHRÁZENY.

LEGENDA MÍSTNOSTÍ :

ČÍSLO	ÚČEL MÍSTNOSTI	PLOCHA m ²	
101	ZÁDVEŘÍ	3,99	3,99
102	HALA	10,17	8,57
103	JÍDELNA	9,71	9,71
104	KUCHYŇ	8,62	8,62
105	OBÝVACÍ POKOJ	25,66	25,66
106	LOŽNICE	13,07	13,07
107	KOUPELNA, WC	4,50	4,50
108	KOMORA	4,44	4,44

OBYTNÁ PLOCHA :	48,44
PŘÍSLUŠENSTVÍ :	30,12
UŽITKOVÁ PLOCHA :	78,56
CELKOVÁ PLOCHA (PODLAHOVÁ) :	80,16

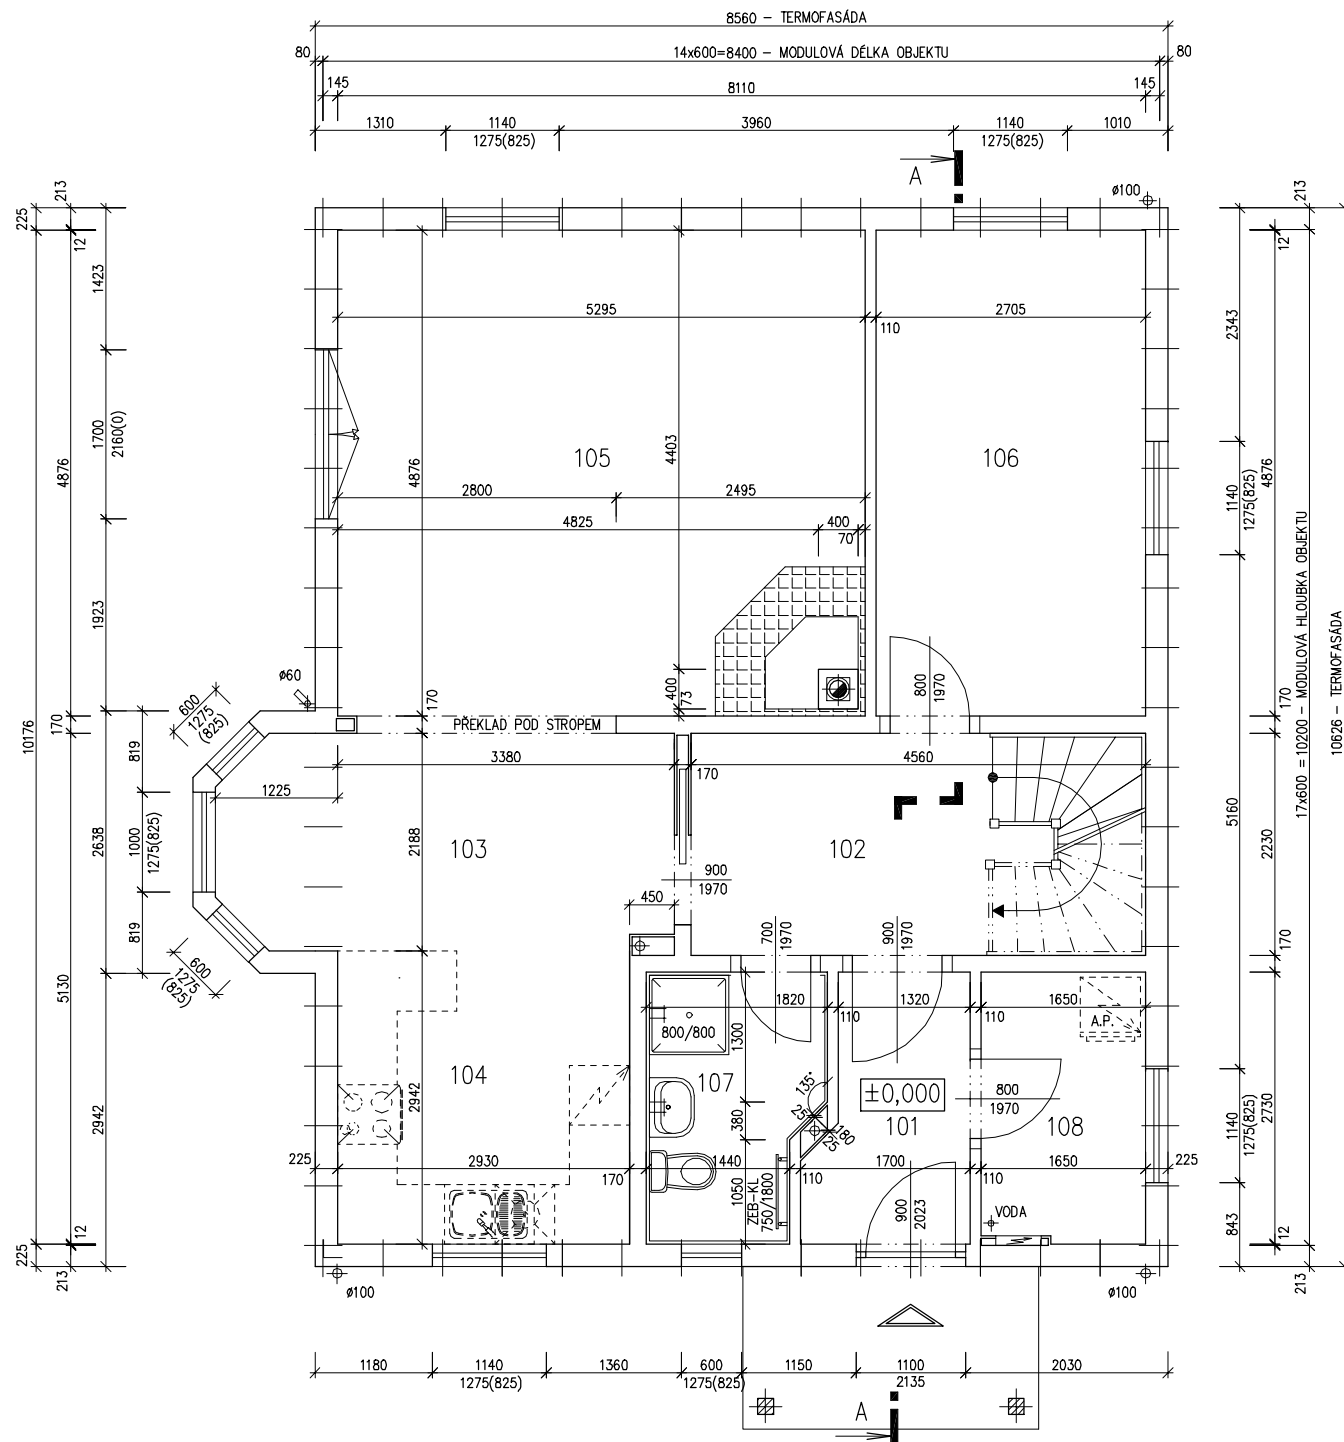

MODEL 06

Zpracovatel



Projekt

Datum: 01/2007

Číslo HS: 34 144



RODINNÝ DOMEK

SOLO Line 79/38^{kk} – SP + 1M

(RD BEZ PODSKLEPENÍ)

PŮDORYS PODKROVÍ


M 1:50

POZNÁMKA:

1. OBKLAD STĚN A PŘÍČEK SÁDKOKARTONOVÝMI DESKAMI TL.12,5 mm JE PRO POTŘEBU KÓTOVÁNÍ ZAOKROUHLĚN NA 12 mm.
2. TECHNICKÉ ZMĚNY JSOU VYHRAZENY.

LEGENDA MÍSTNOSTÍ :

ČÍSLO	ÚČEL MÍSTNOSTI	PLOCHA m ²	
201	CHODBA, SCHODIŠTĚ	9,34	6,34
202	POKOJ	10,39	9,57
203	POKOJ	13,46	12,27
204	POKOJ	14,30	13,08
205	KOUPELNA, WC	4,99	4,35
206	KOMORA	4,60	2,79
OBYTNÁ PLOCHA :		34,92	
PŘÍSLUŠENSTVÍ :		13,48	
UŽITKOVÁ PLOCHA :		48,40	
CELKOVÁ PLOCHA (PDLAHOVÁ) :		57,08	

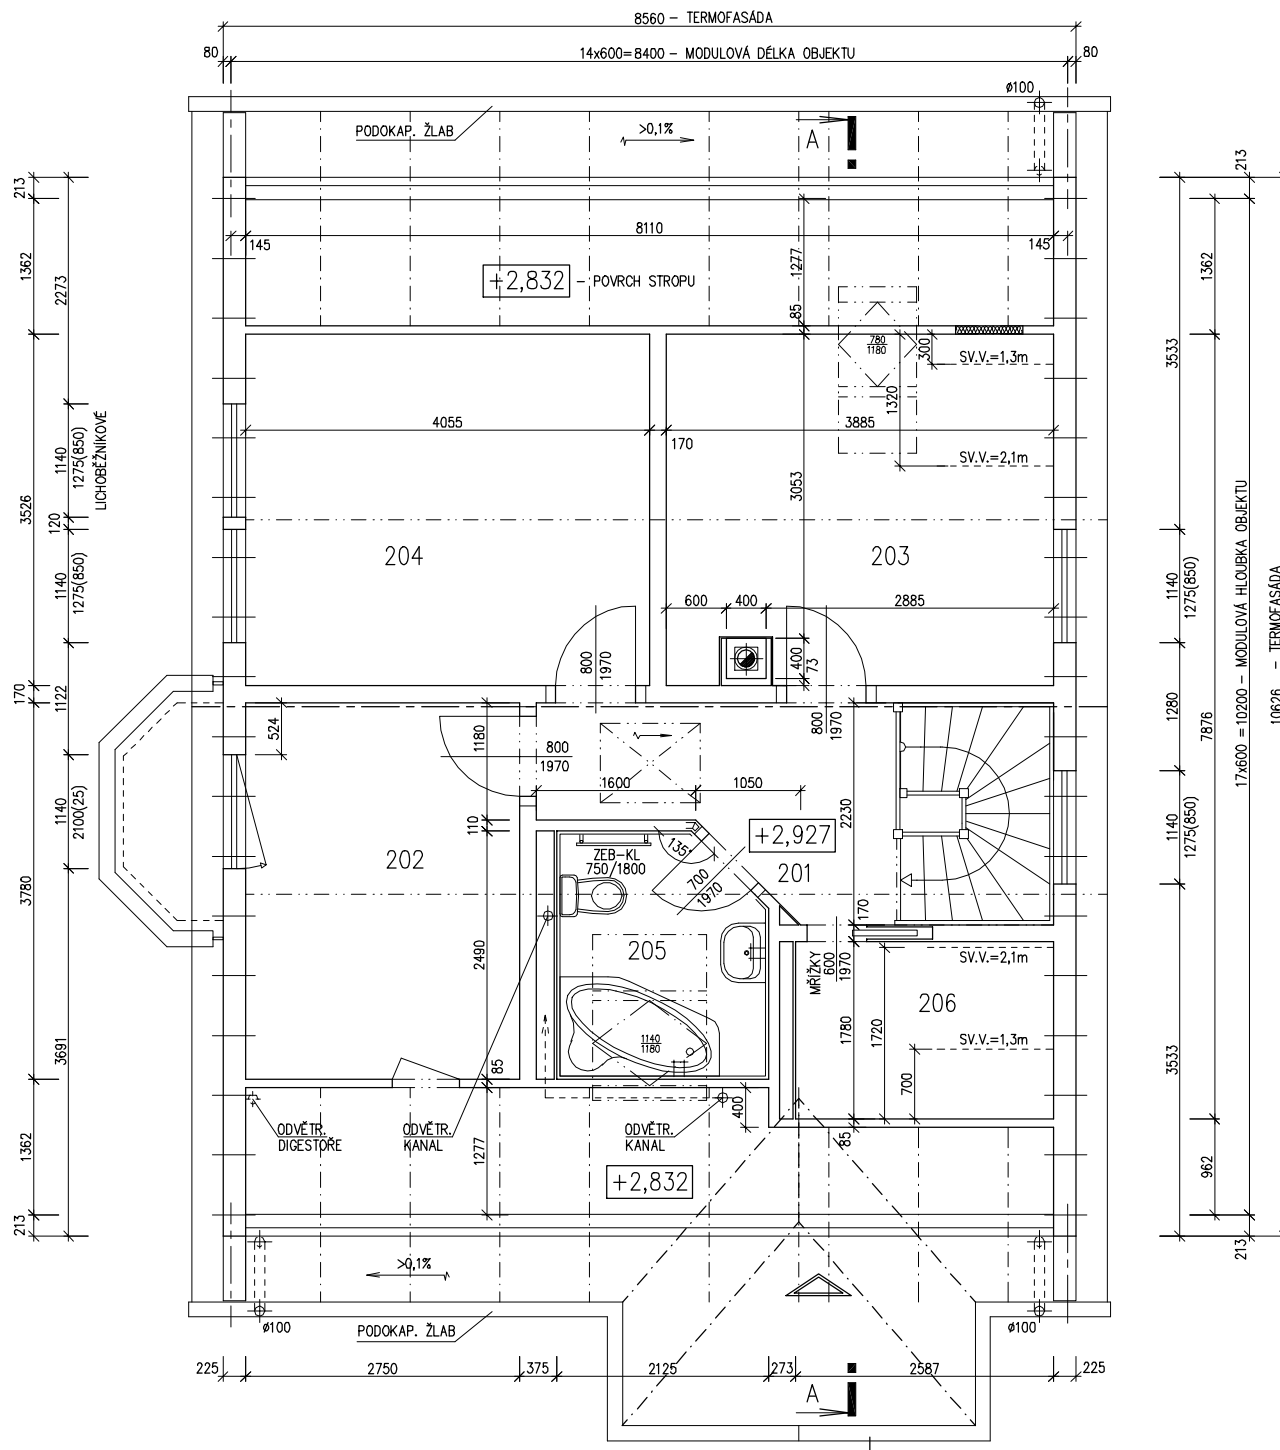

MODEL 06

Zpracovatel




Projekt

Datum: 01/2007

Číslo HS: 34 144



POHLED ZAHRADNÍ

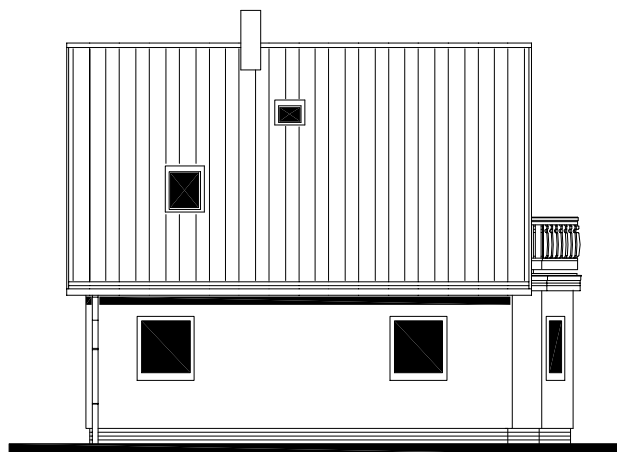

POHLED BOČNÍ /LEVÝ/



POHLED VSTUPNÍ



POHLED BOČNÍ /PRAVÝ/






RODINNÝ DOMEK

SOLO Line 79/38^{kk} – SP + 1M

(RD BEZ PODSKLEPENÍ)

ÚLOŽNÁ DESKA

M 1 : 50

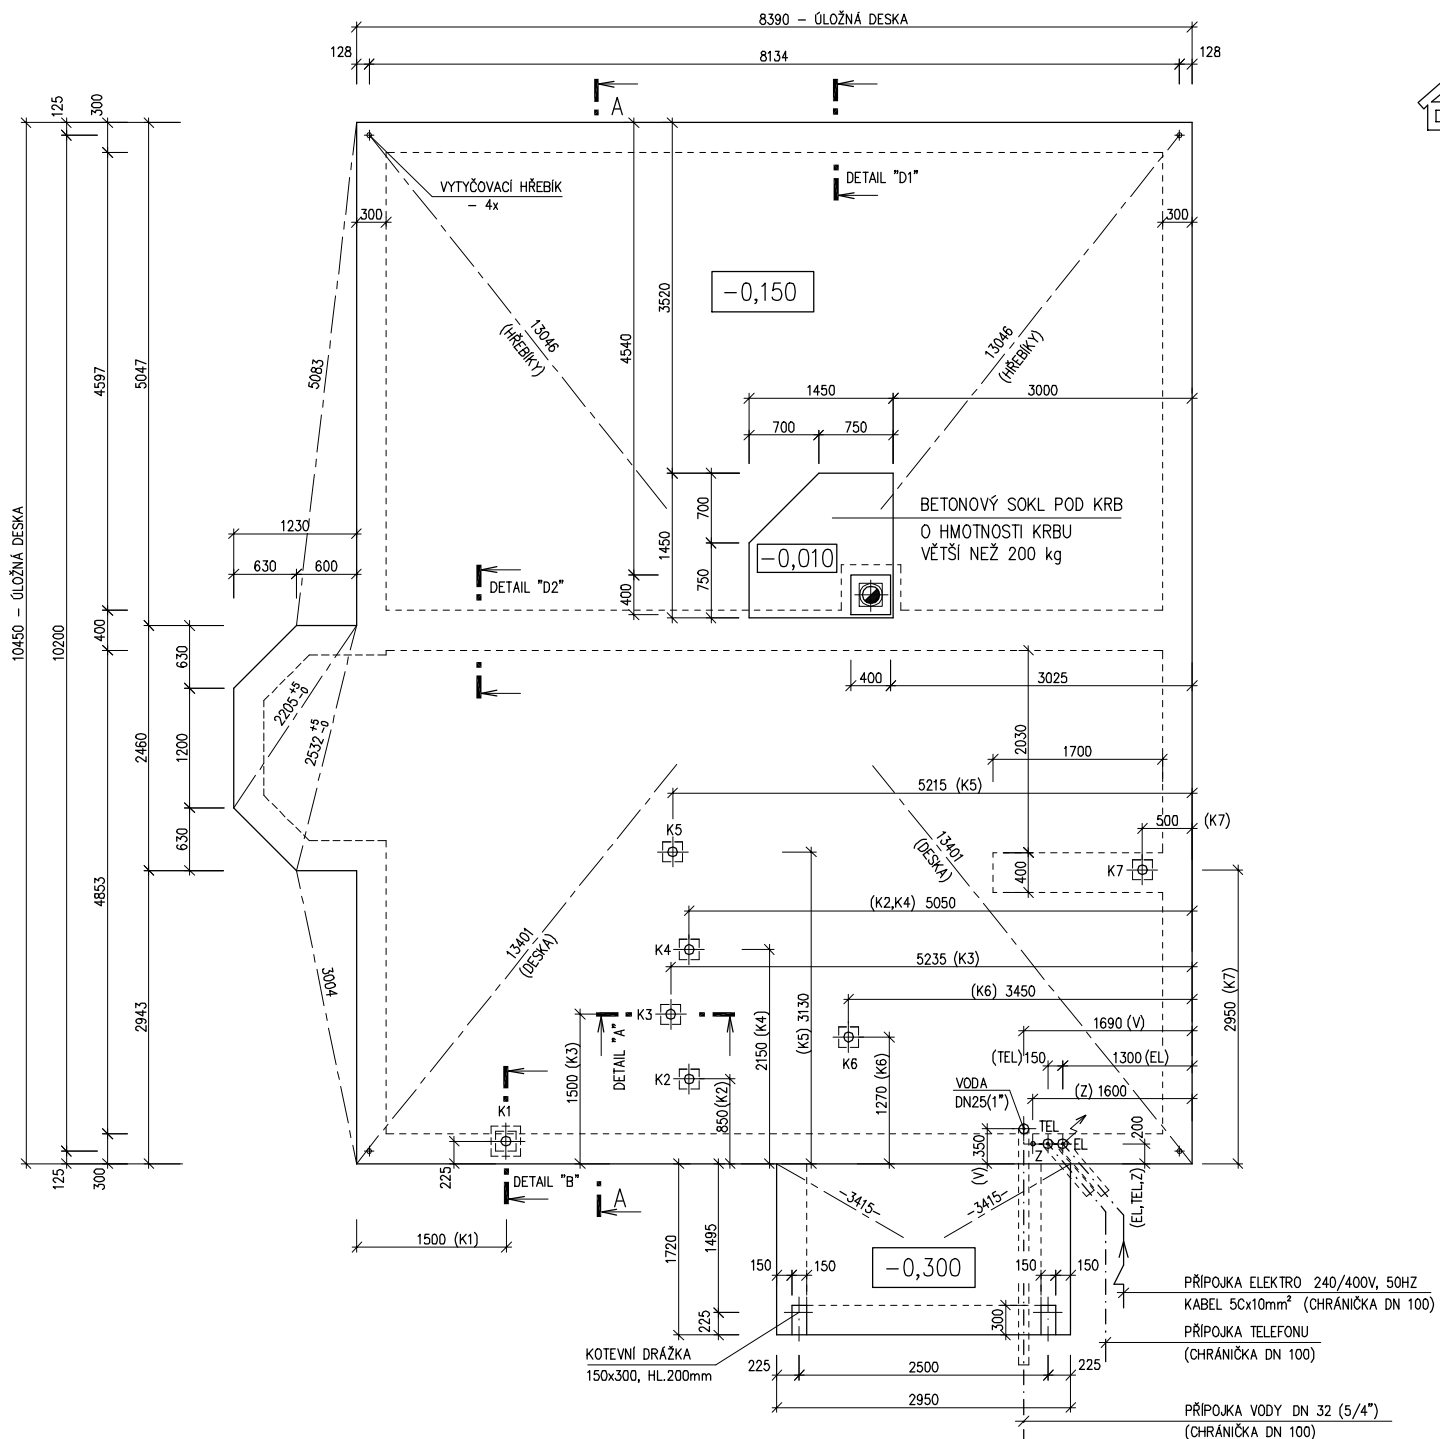

POZNÁMKA :

OBVODOVÉ ROZMĚRY ÚLOŽNÉ DESKY	+15 mm
(BEZ VNĚJŠÍCH ÚPRAV)	: - 0 mm
PRAVOÚHLHOST STAVBY – DÉLKA DIAGONÁLY	: +20 mm
OSY INSTALAČNÍCH PROSTUPŮ	: ±15 mm
VODOROVNOST ÚL. DESKY–MAX. VÝŠKOVÝ ROZDÍL :	15 mm
–MAX. VÝŠKOVÝ ROZDÍL NA DÉLCE 2,0 m :	8 mm

ŘEZ A–A' + DETAILS PŘEVEDENÍ ÚLOŽNÉ DESKY – VIZ VÝKRESY Č. 011a, 012a, 013a.

Z – ZEMNĚNÍ–POZINK. PÁS TL. MIN. 3mm, MIN. 100mm², SMYČKA 25m (DLE ČSN 33 2000–5–54)

K1 – K7 – KANALIZACE DN 100

MODEL 06

Zpracovatel



Projekt

Datum: 03/2007

Číslo HS: 34 144