




RODINNÝ DOMEK

SOLO Line 79/38*kk+1M+GARÁŽ ATYP

(RD BEZ PODSKLEPENÍ)

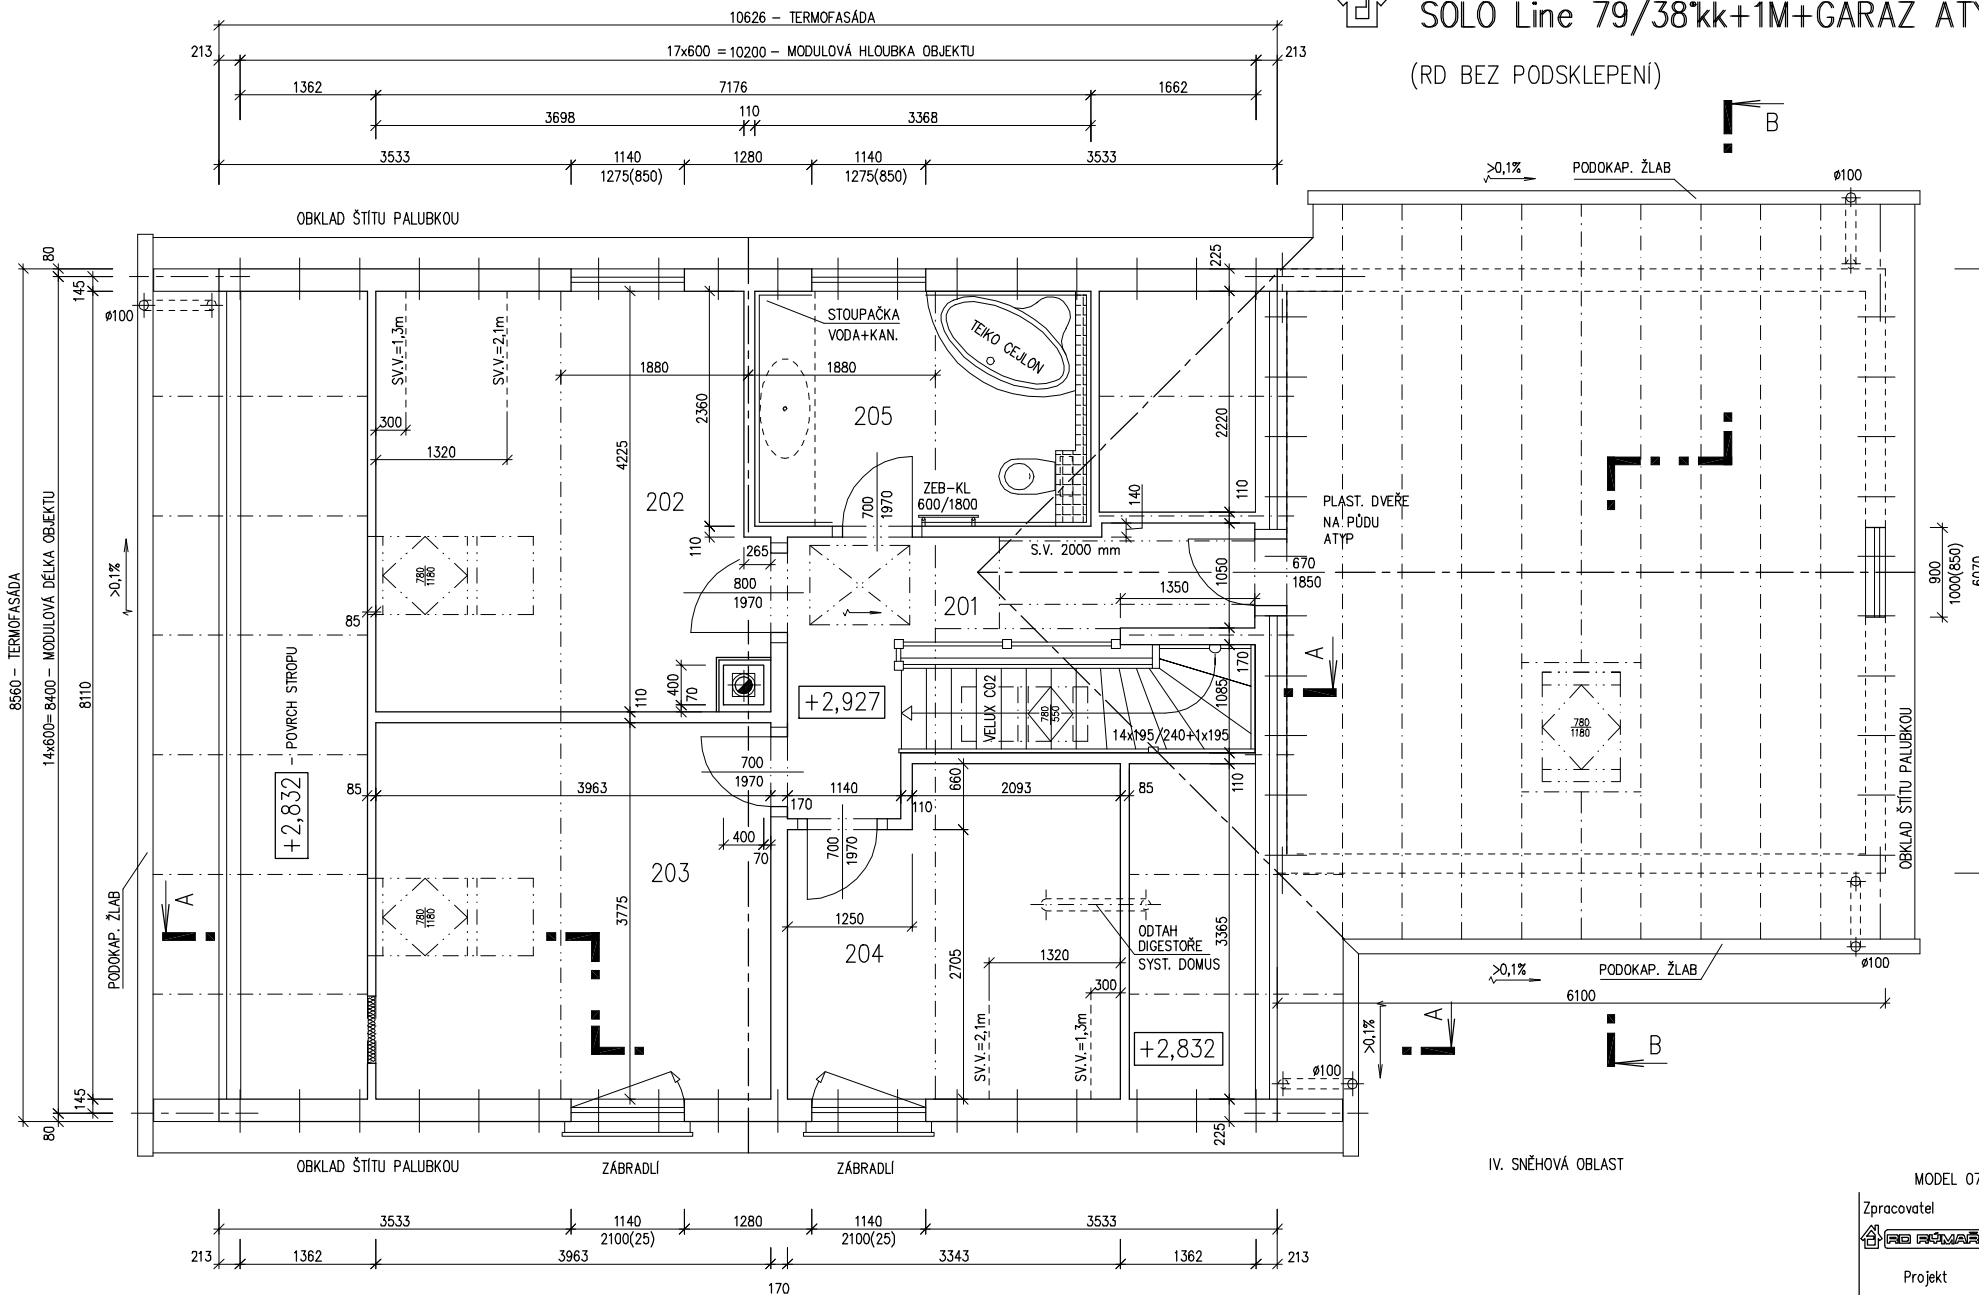

IV. SNĚHOVÁ OBLAST

MODEL 07


Zpracovatel	
Projekt	
Datum:	1.2.2007
Číslo HS:	32 873



RODINNÝ DOMEK

SOLO Line 79/38^{kk}

(RD BEZ PODSKLEPENÍ)

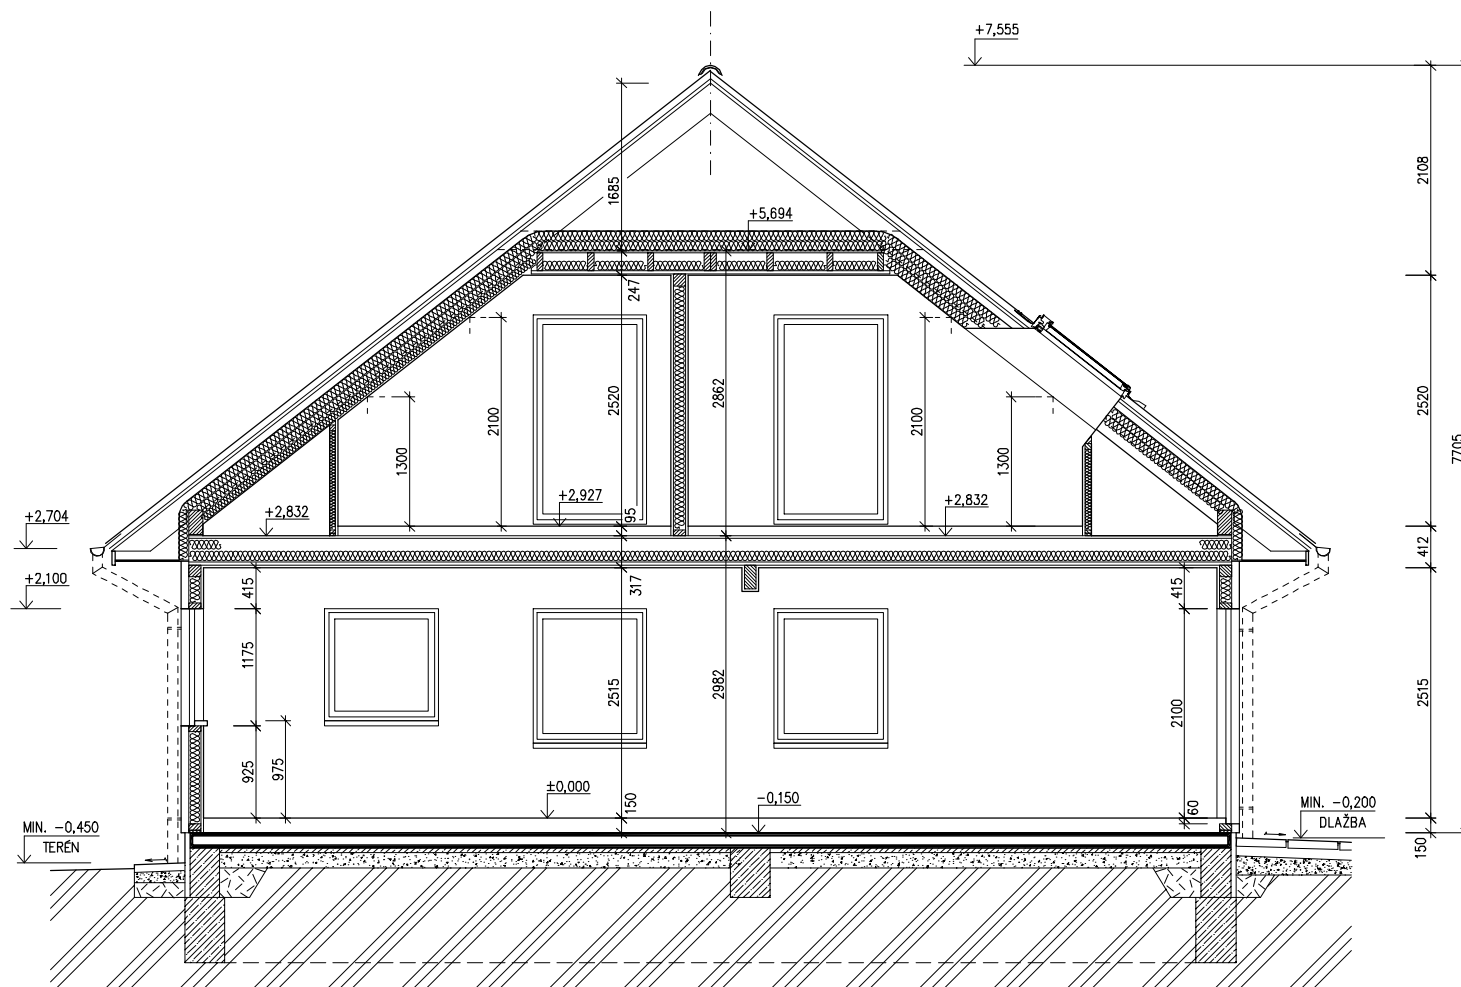

ŘEZ A-A

M 1:50

LEGENDA MATERIÁLU

-  ROSTLÝ TERÉN
-  ŠTĚRKOVÝ NÁSYP
-  ZÁSYP
-  ŽELEZOBETON
-  PROSTÝ BETON
-  DŘEVO
-  TEPelná IZOLACE

SPODNÍ STAVBA
DODÁVKA ODBĚRATELE

MODEL 07

Zpracovatel



Projekt

Datum: 1.2.2007


Číslo HS: 32 873



GARÁŽ ATYP S POZEDNICÍ

(S PODHLEDY)

ŘEZ A-A
M 1:50

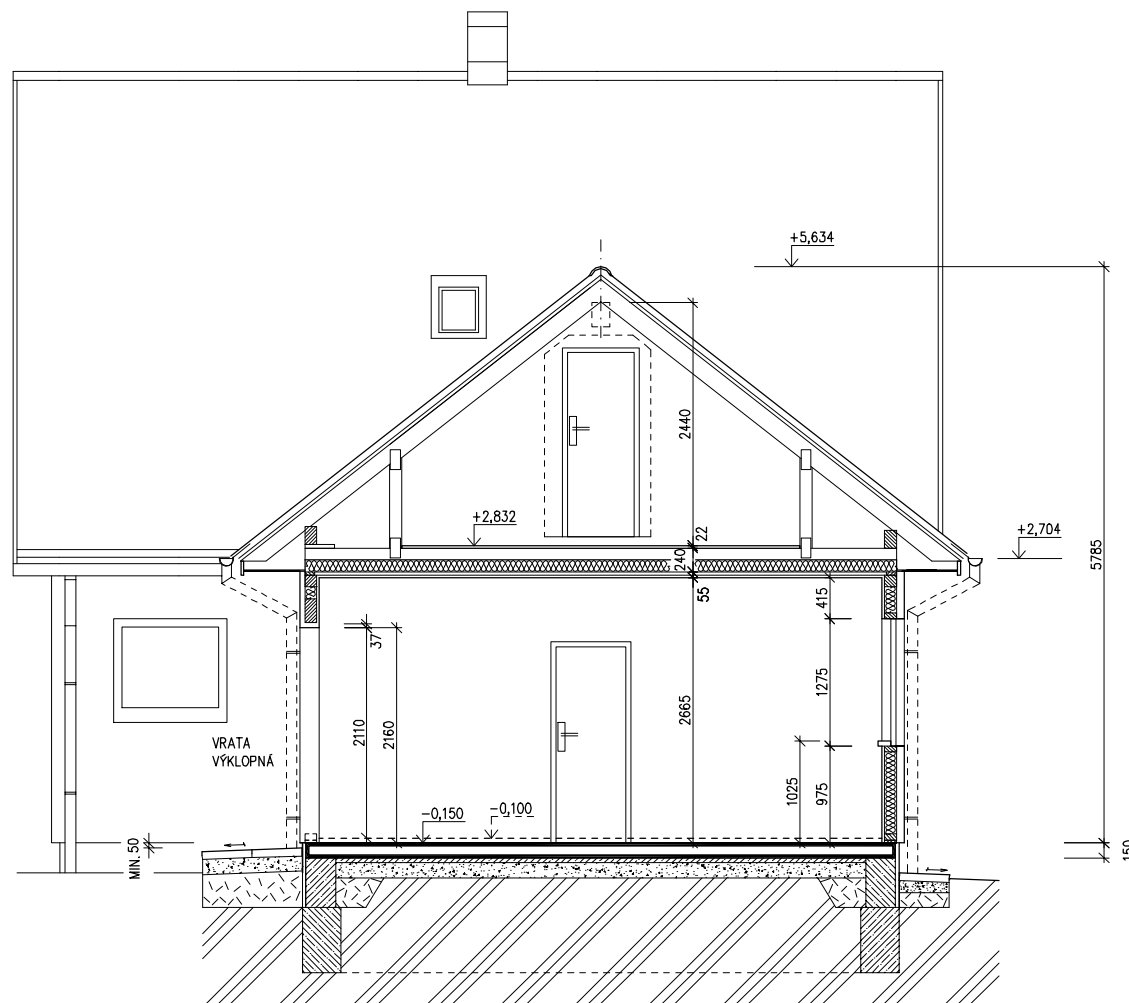

LEGENDA MATERIÁLU

-  ROSTLÝ TERÉN
-  ŠTĚRKOVÝ NÁSYP
-  ZÁSYP
-  ŽELEZOBETON
-  PROSTÝ BETON
-  DŘEVO
-  TEPELNÁ IZOLACE

SPODNÍ STAVBA
DODÁVKA ODBĚRATELE

MODEL 07

Zpracovatel




Projekt

Datum: 1.2.2007

Číslo HS: 32 873



POHLED BOČNÍ /LEVÝ/

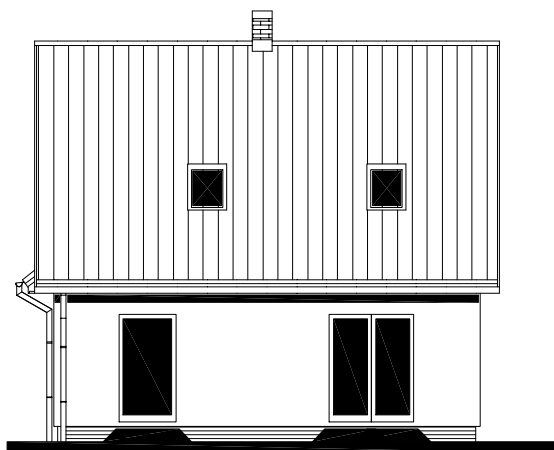


POHLED ZAHRADNÍ



(RD BEZ PODSKLEPENÍ)

POHLEDY M 1:100

POHLED BOČNÍ /PRAVÝ/

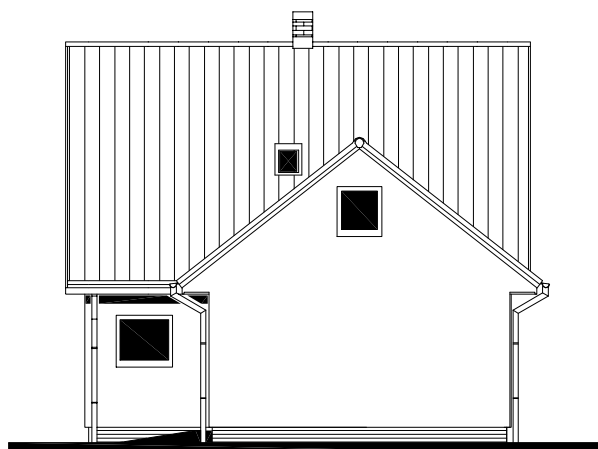

POHLED VSTUPNÍ



BARVA FASÁDY: SLONOVÁ KOST AŽ SVĚTLE OKROVÁ

MODEL 07

Zpracovatel



Projekt

Datum: 1.2.2007

Číslo HS: 32 873

