



RODINNÝ DOMEK

SOLO Line 79/38^{kk} – SP

(RD BEZ PODSKLEPENÍ)

PŮDORYS PŘÍZEMÍ

M 1:50


POZNÁMKA:

1. OBKLAD STĚN A PŘÍČEK SÁDKOKARTONOVÝMI DESKAMI TL12,5 mm JE PRO POTŘEBU KÓTOVÁNÍ ZAOKROUHLĚN NA 12 mm.
2. TECHNICKÉ ZMĚNY JSOU VYHRAZENY.

LEGENDA MÍSTNOSTÍ :

ČÍSLO	ÚČEL MÍSTNOSTI	PLOCHA m ²	
101	ZÁDVEŘÍ	7,04	7,04
102	TECHNICKÁ MÍSTNOST	4,64	4,64
103	WC	2,83	2,83
104	PRACOVNA	7,67	7,67
105	HOSTOVSKÝ POKOJ	15,19	15,19
106	OBÝVACÍ POKOJ	18,88	18,88
108	KUCHYŇ, JÍDELNA	13,38	11,91
110	ŠATNA	1,14	1,14

OBYTNÁ PLOCHA : 45,98
 PŘÍSLUŠENSTVÍ : 22,18
 UŽITKOVÁ PLOCHA : 68,16
 CELKOVÁ PLOCHA (PODLAHOVÁ) : 70,77

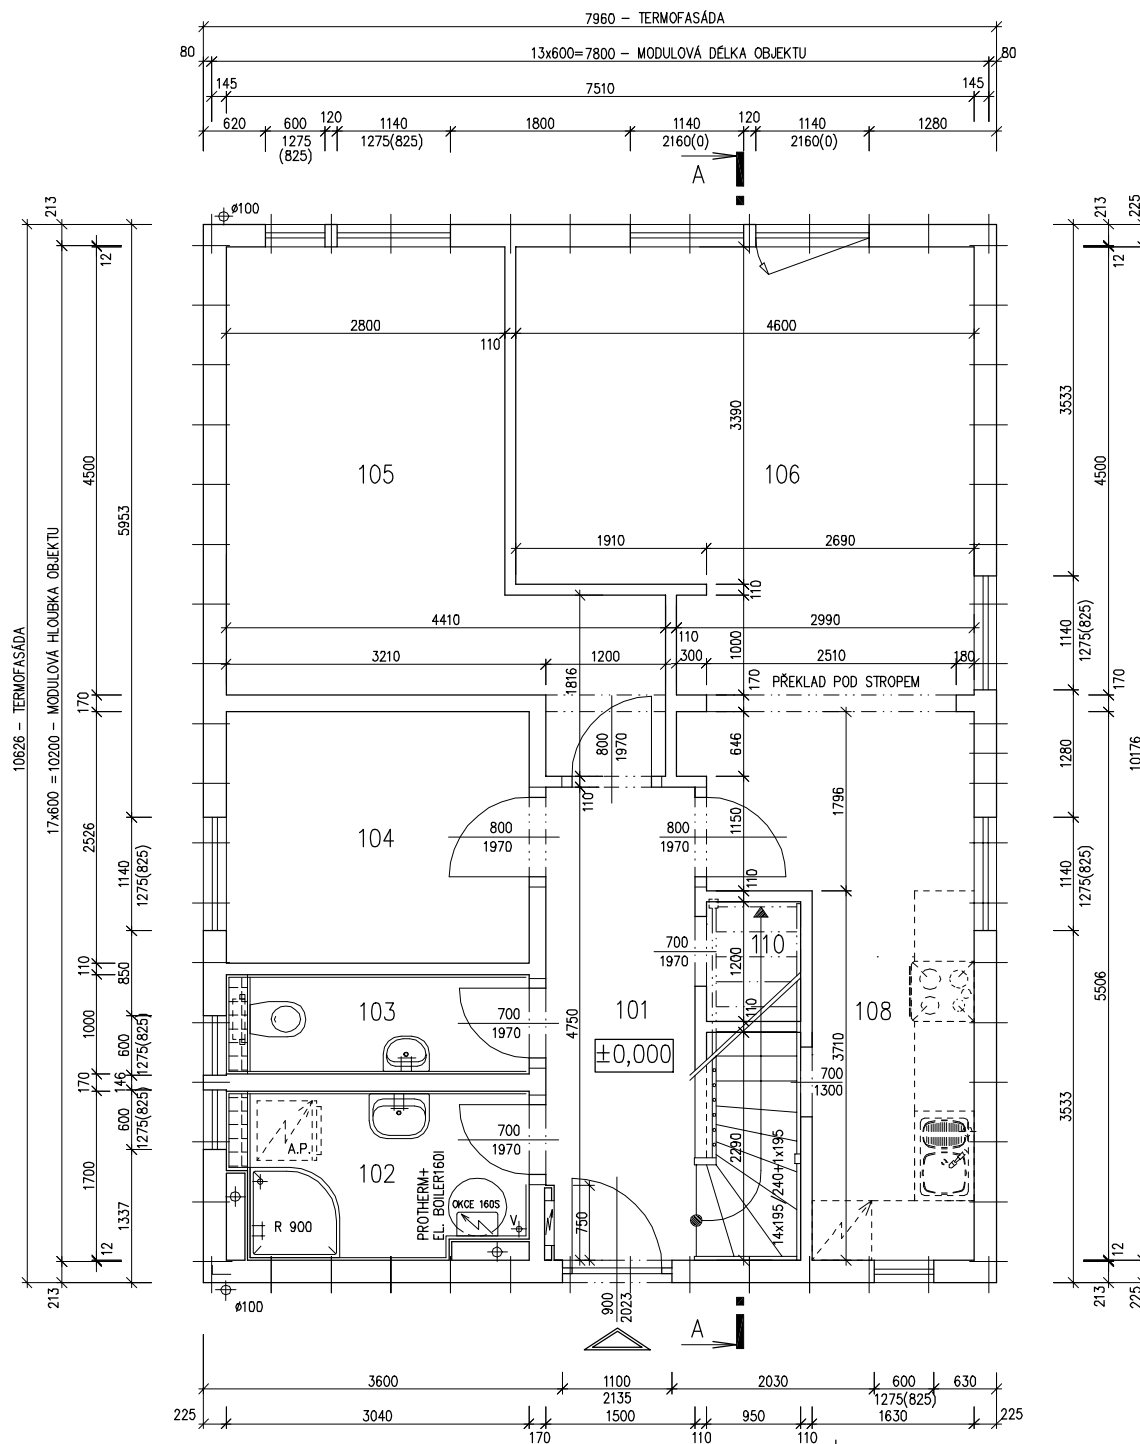

MODEL 06

Zpracovatel

 Projekt
 Datum: 11/2007
 Číslo HS: 34 237



RODINNÝ DOMEK

SOLO Line 79/38^{kk} - SP

(RD BEZ PODSKLEPENÍ)

PŮDORYS PODKROVÍ

M 1:50

POZNÁMKA:

1. OBKLAD STĚN A PŘÍČEK SÁDKOKARTONOVÝMI DESKAMI TL.12,5 mm JE PRO POTŘEBU KÓTOVÁNÍ ZAKROUHLÉN NA 12 mm.
2. TECHNICKÉ ZMĚNY JSOU VYHRÁZENY.

LEGENDA MÍSTNOSTÍ :

ČÍSLO	ÚČEL MÍSTNOSTI	PLOCHA m ²	
201	CHODBA, SCHODIŠTĚ	7,02	7,02
202	KOUPELNA	4,76	4,49
203	POKOJ	8,97	8,35
204	POKOJ	16,39	15,04
205	LOŽNICE	13,47	12,62
206	ŠATNA	4,84	2,25
OBYTNÁ PLOCHA :		36,01	
PŘÍSLUŠENSTVÍ :		13,76	
UŽITKOVÁ PLOCHA :		49,77	
CELKOVÁ PLOCHA (PODLAHOVÁ) :		55,45	

MODEL 06


Zpracovatel



Projekt

Datum: 11/2007

Číslo HS: 34 237

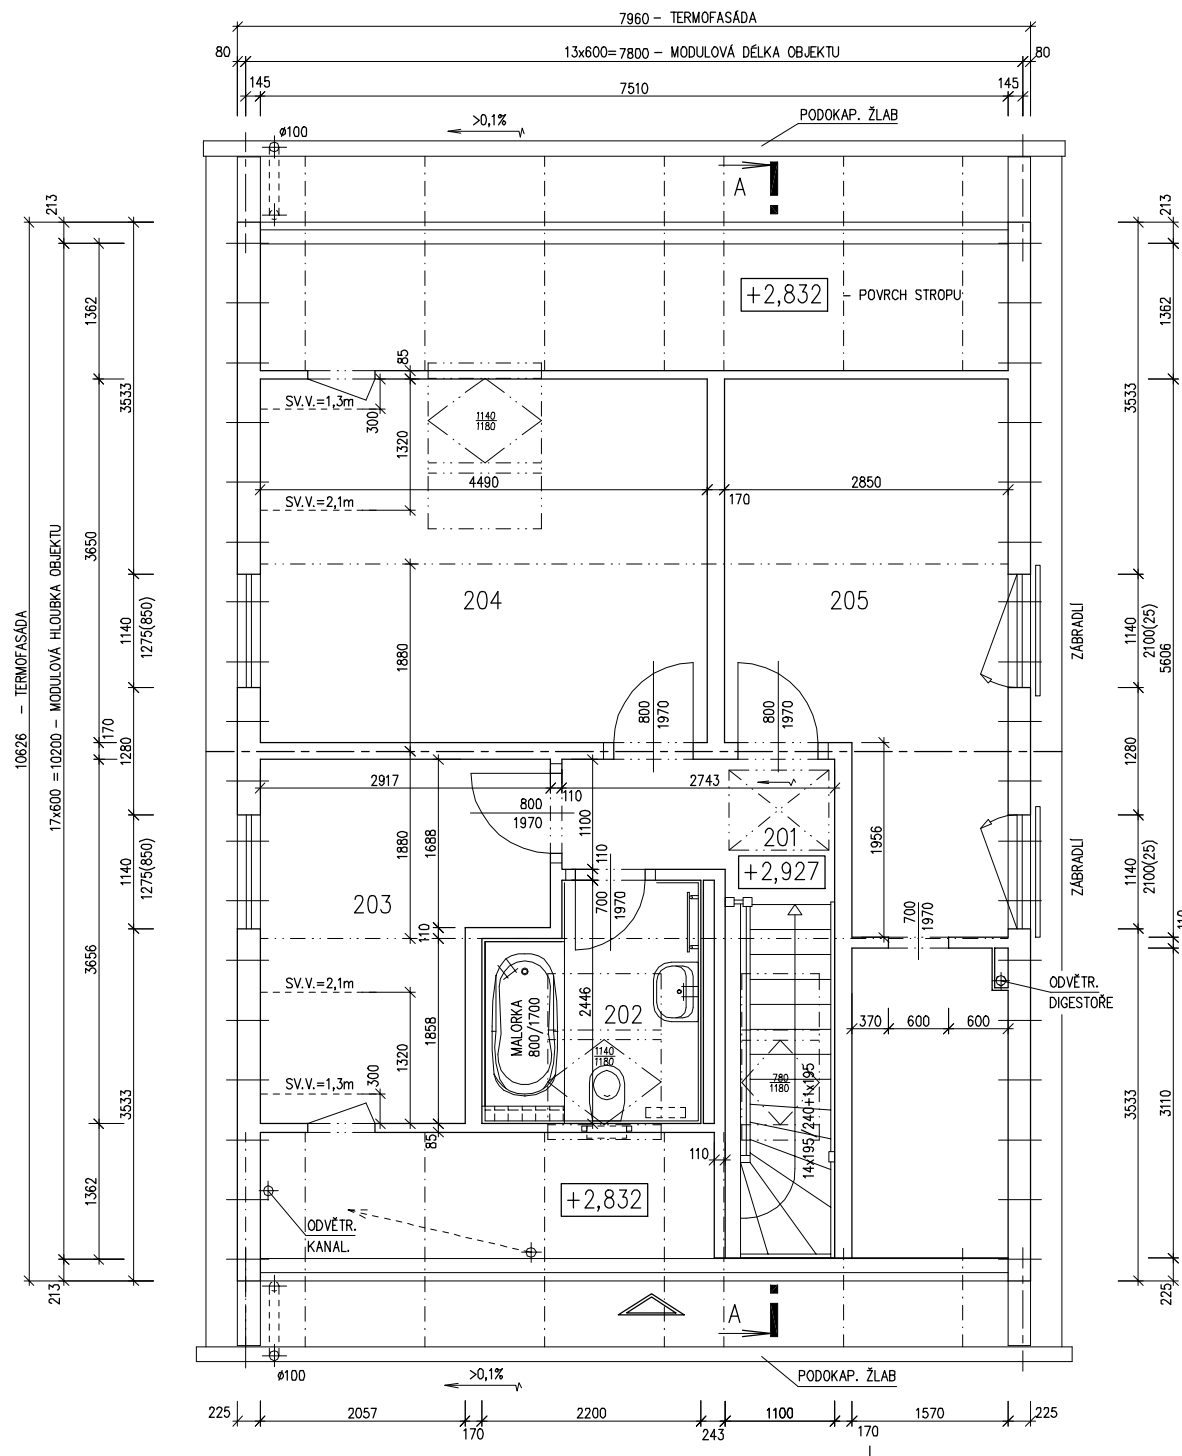




RODINNÝ DOMEK

SOLO Line 79/38^{kk} – SP

(RD BEZ PODSKLEPENÍ)

ŘEZ A-A

M 1:50

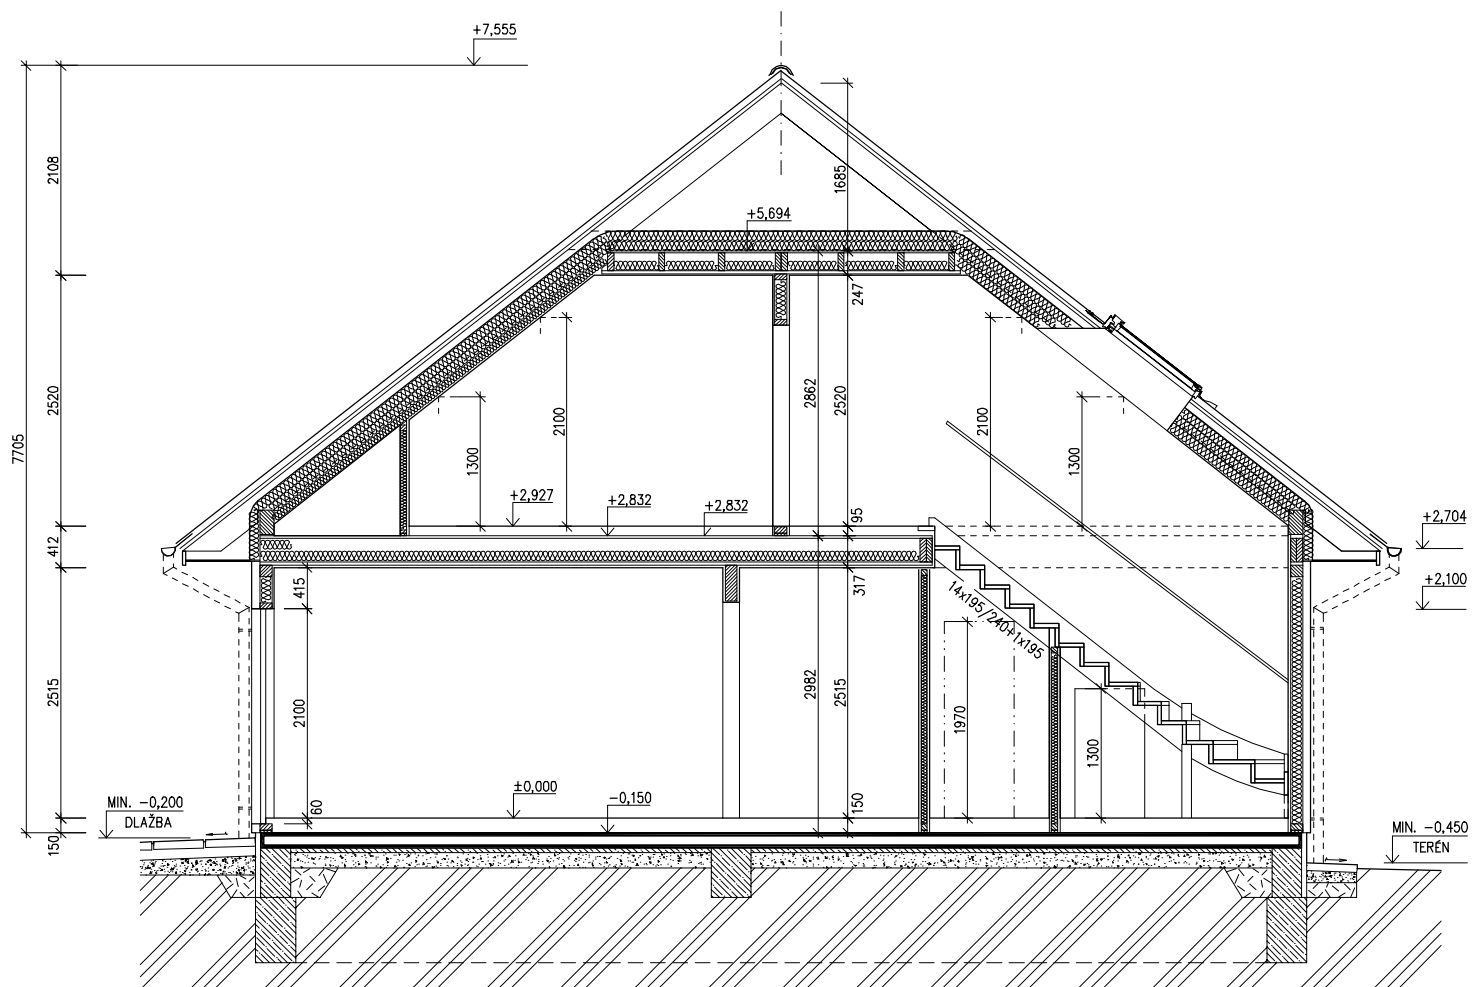

LEGENDA MATERIÁLU

-  ROSTLÝ TERÉN
-  ŠTĚRKOVÝ NÁSYP
-  ZÁSYP
-  ŽELEZOBETON
-  PROSTÝ BETON
-  DŘEVO
-  TEPELNÁ IZOLACE

SPODNÍ STAVBA
DODÁVKA ODBĚRATELE

MODEL 06

Zpracovatel




Projekt

Datum: 11/2007


Číslo HS: 34 237



POHLED ZAHRADNÍ

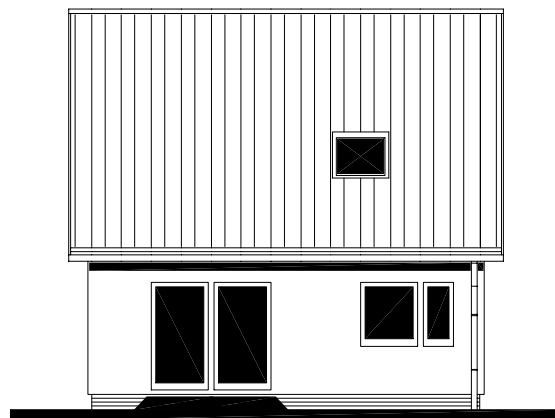


POHLED BOČNÍ /LEVÝ/

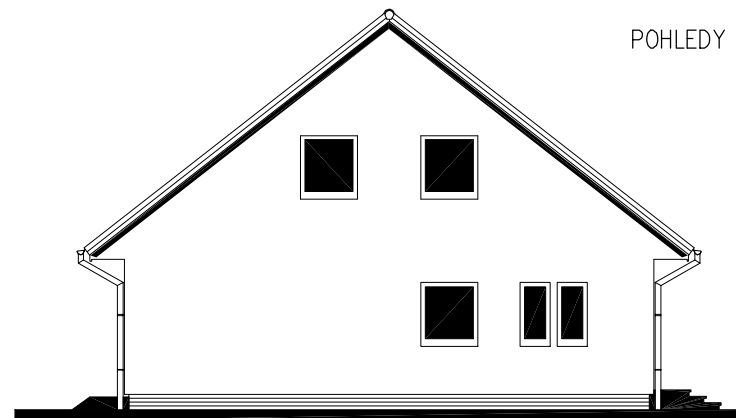

POHLEDY M 1:100

POHLED VSTUPNÍ

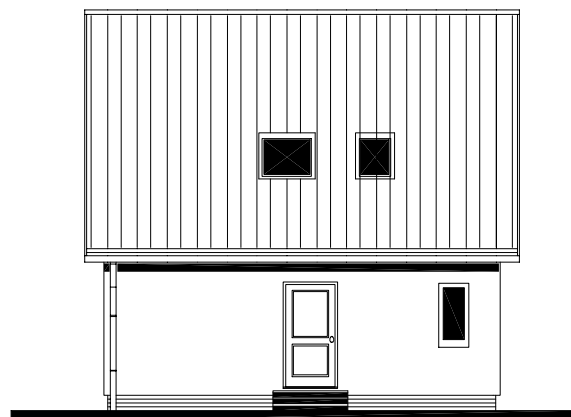

POHLED BOČNÍ /PRAVÝ/



