





RODINNÝ DOMEK  
**SOLO Line 117/38<sup>kk</sup>**  
**+ ATYP GARÁŽ 45°**  
(RD BEZ PODSKLEPENÍ)  
POHLEDY M 1:100

POHLED ZADNÍ

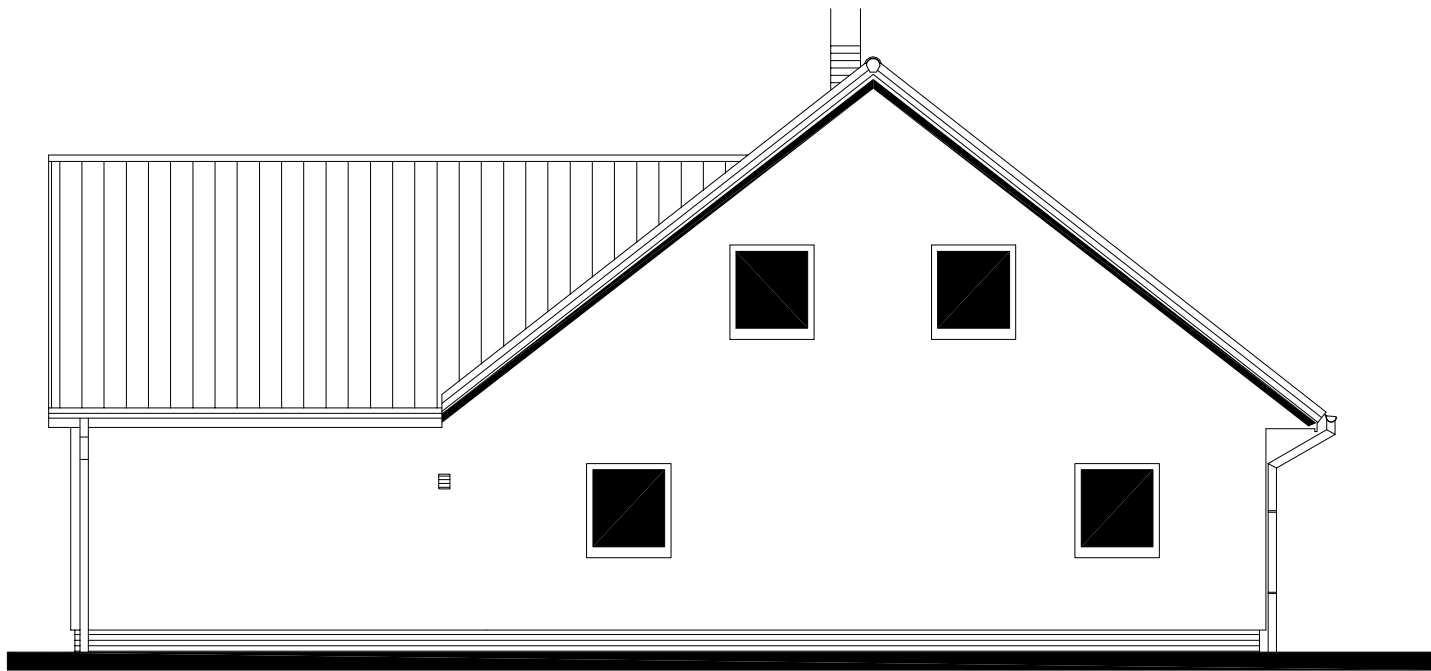


POHLED BOČNÍ /LEVÝ/

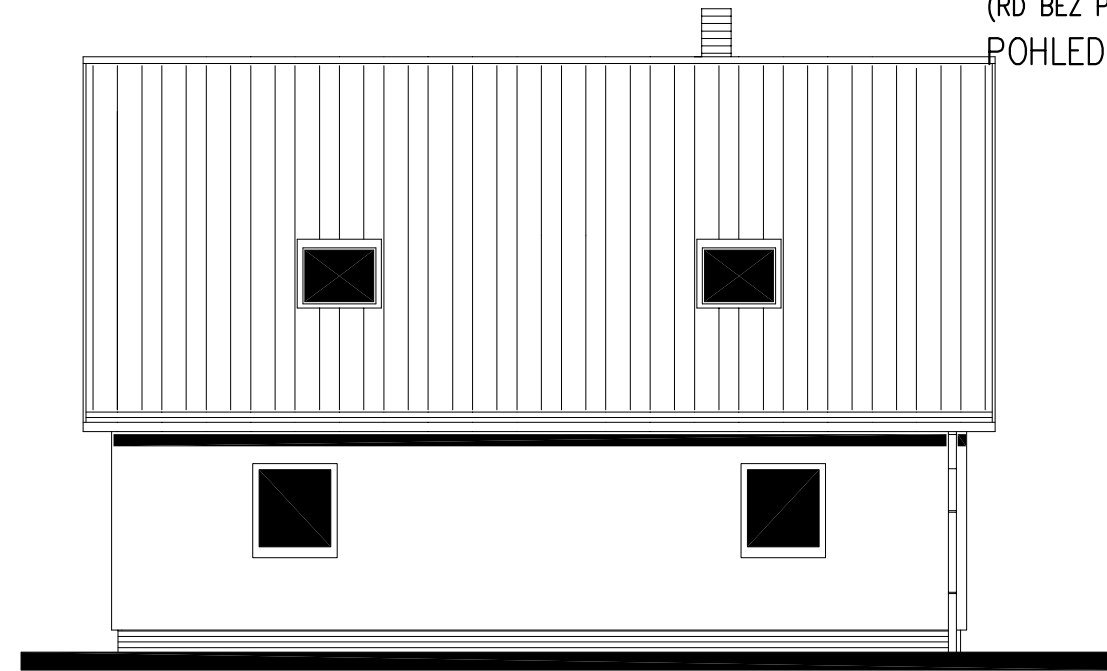

POHLED PŘEDNÍ



POHLED BOČNÍ /PRAVÝ/

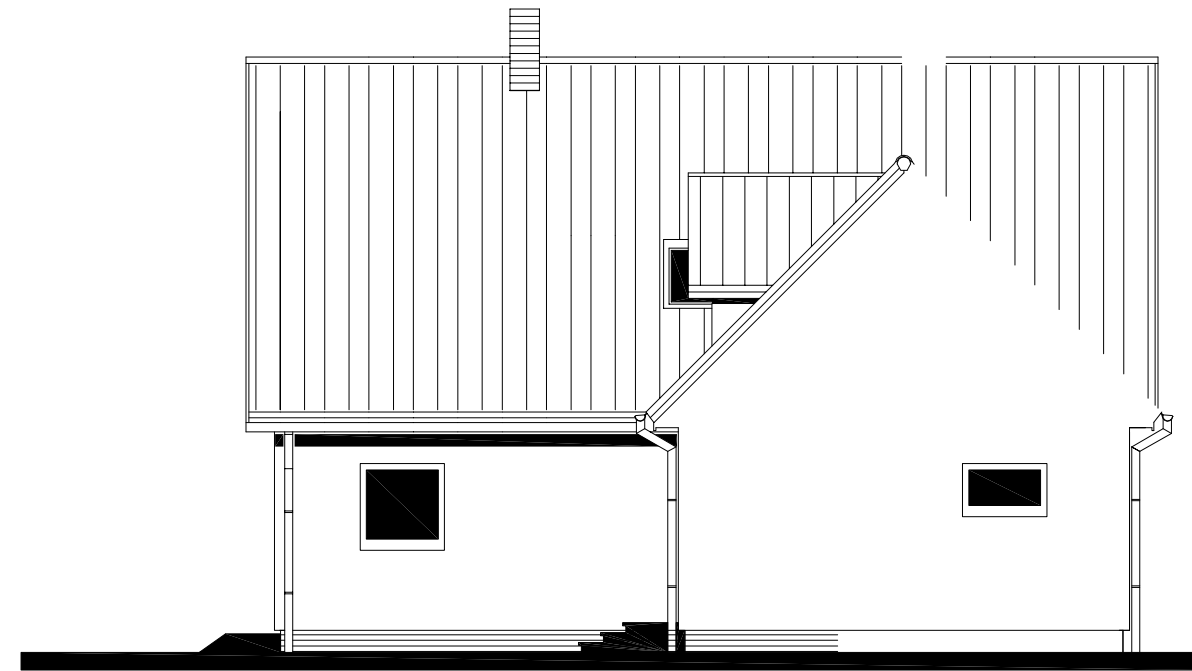





RODINNÝ DOMEK  
SOLO Line 117/38<sup>kk</sup>  
+ GARÁŽ ATYP 45°

(RD BEZ PODSKLEPENÍ)

PŮDORYS PODKROVÍ  
M 1:50

POZNÁMKA:

1. OBKLAD STĚN A PŘÍČEK SÁDROKARTONEM TL.12,5 mm JE PRO POTŘEBU KÓTOVÁNÍ ZAOKROUHLN NA 12 mm.
2. TECHNICKÉ ZMĚNY JSOU VYHRAZENY

LEGENDA MÍSTNOSTÍ :

ČÍSLO	ÚČEL MÍSTNOSTI	PLOCHA m <sup>2</sup>	
201	CHODBA, SCHODIŠTĚ	15,87	15,87
202	POKOJ	14,62	13,60
203	POKOJ	18,83	17,30
204	POKOJ	16,28	14,96
205	KOUPELNA	6,79	6,79
206	PRACOVNA	20,65	17,60
207	WC	1,35	1,35
208	ŠATNA	5,18	4,76
209	BALKON	(2,98)	(2,98)

OBYTNÁ PLOCHA : 63,46  
 PŘÍSLUŠENSTVÍ : 28,77  
 UŽITKOVÁ PLOCHA : 92,23  
 CELKOVÁ PLOCHA (PODLAHOVÁ) : 99,57

