



RODINNÝ DOMEK
SOLO Line 79/38kk
+ GARÁŽ


(RD BEZ PODSKLEPENÍ)

POHLEDY M 1:100


POHLED ZAHRADNÍ




POHLED BOČNÍ /LEVÝ/

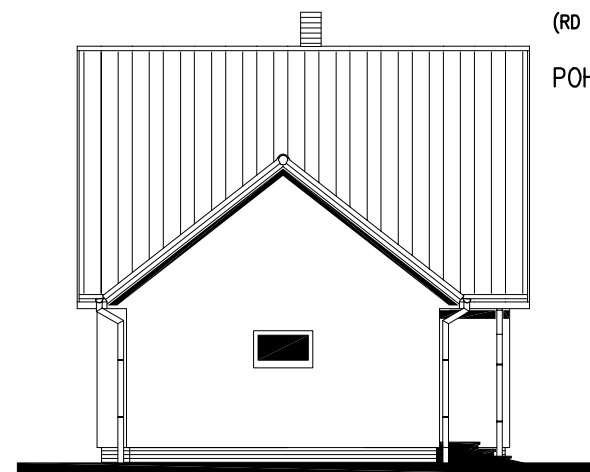

POHLED VSTUPNÍ

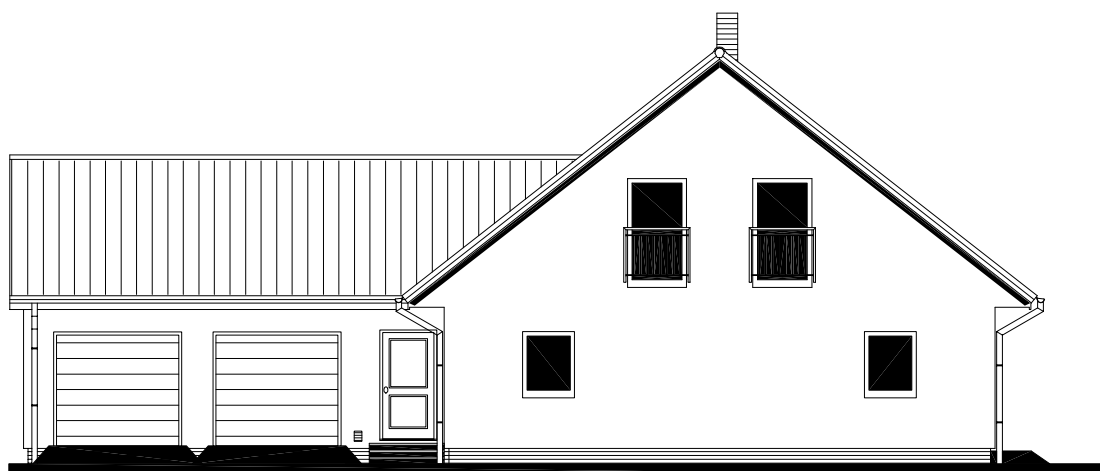

POHLED BOČNÍ /PRAVÝ/

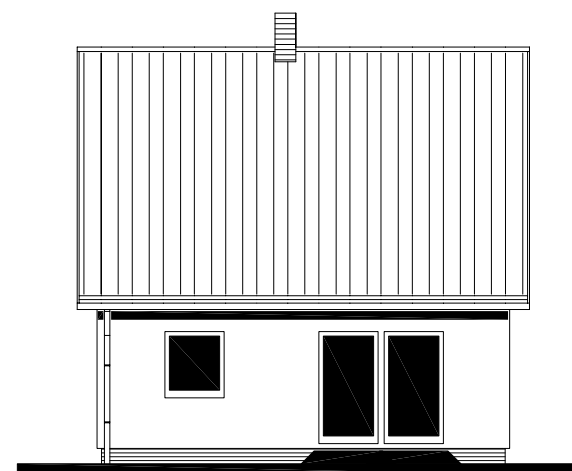



RODINNÝ DOMEK

SOLO Line 79/38kk + GARÁŽ

(RD BEZ PODSKLEPENÍ)

PŮDORYS PŘÍZEMÍ

M 1:50

POZNÁMKA:


1. OBKLAD STĚN A PŘÍČEK SÁDROKARTONOVÝMI DESKAMI TL.12,5 mm JE PRO POTŘEBU KÓTOVÁNÍ ZAKROUHLÉN NA 12 mm.

2. TECHNICKÉ ZMĚNY JSOU VYHAZENY.

LEGENDA MÍSTNOSTÍ :

ČÍSLO	ÚČEL MÍSTNOSTI	PLOCHA m ²	
101	ZÁDVEŘÍ	5,47	5,47
102	HALA	11,40	11,40
103	KUCHYŇ	6,66	6,66
104	JÍDELNÍ KOUT	8,07	8,07
105	OBÝVACÍ POKOJ	20,70	20,70
106	POKOJ	12,60	12,60
107	KOUPELNA, WC	6,54	6,54
108	ŠATNA	2,85	2,85
109	UŽITKOVÁ MÍSTNOST	2,99	1,52
110	KOMORA	2,63	2,63
111	GARÁŽ	(35,65)	(35,65)

OBYTNÁ PLOCHA : 48,03
 PŘÍSLUŠENSTVÍ : 30,41
 UŽITKOVÁ PLOCHA : 78,44
 CELKOVÁ PLOCHA (PODLAHOVÁ) : 79,91

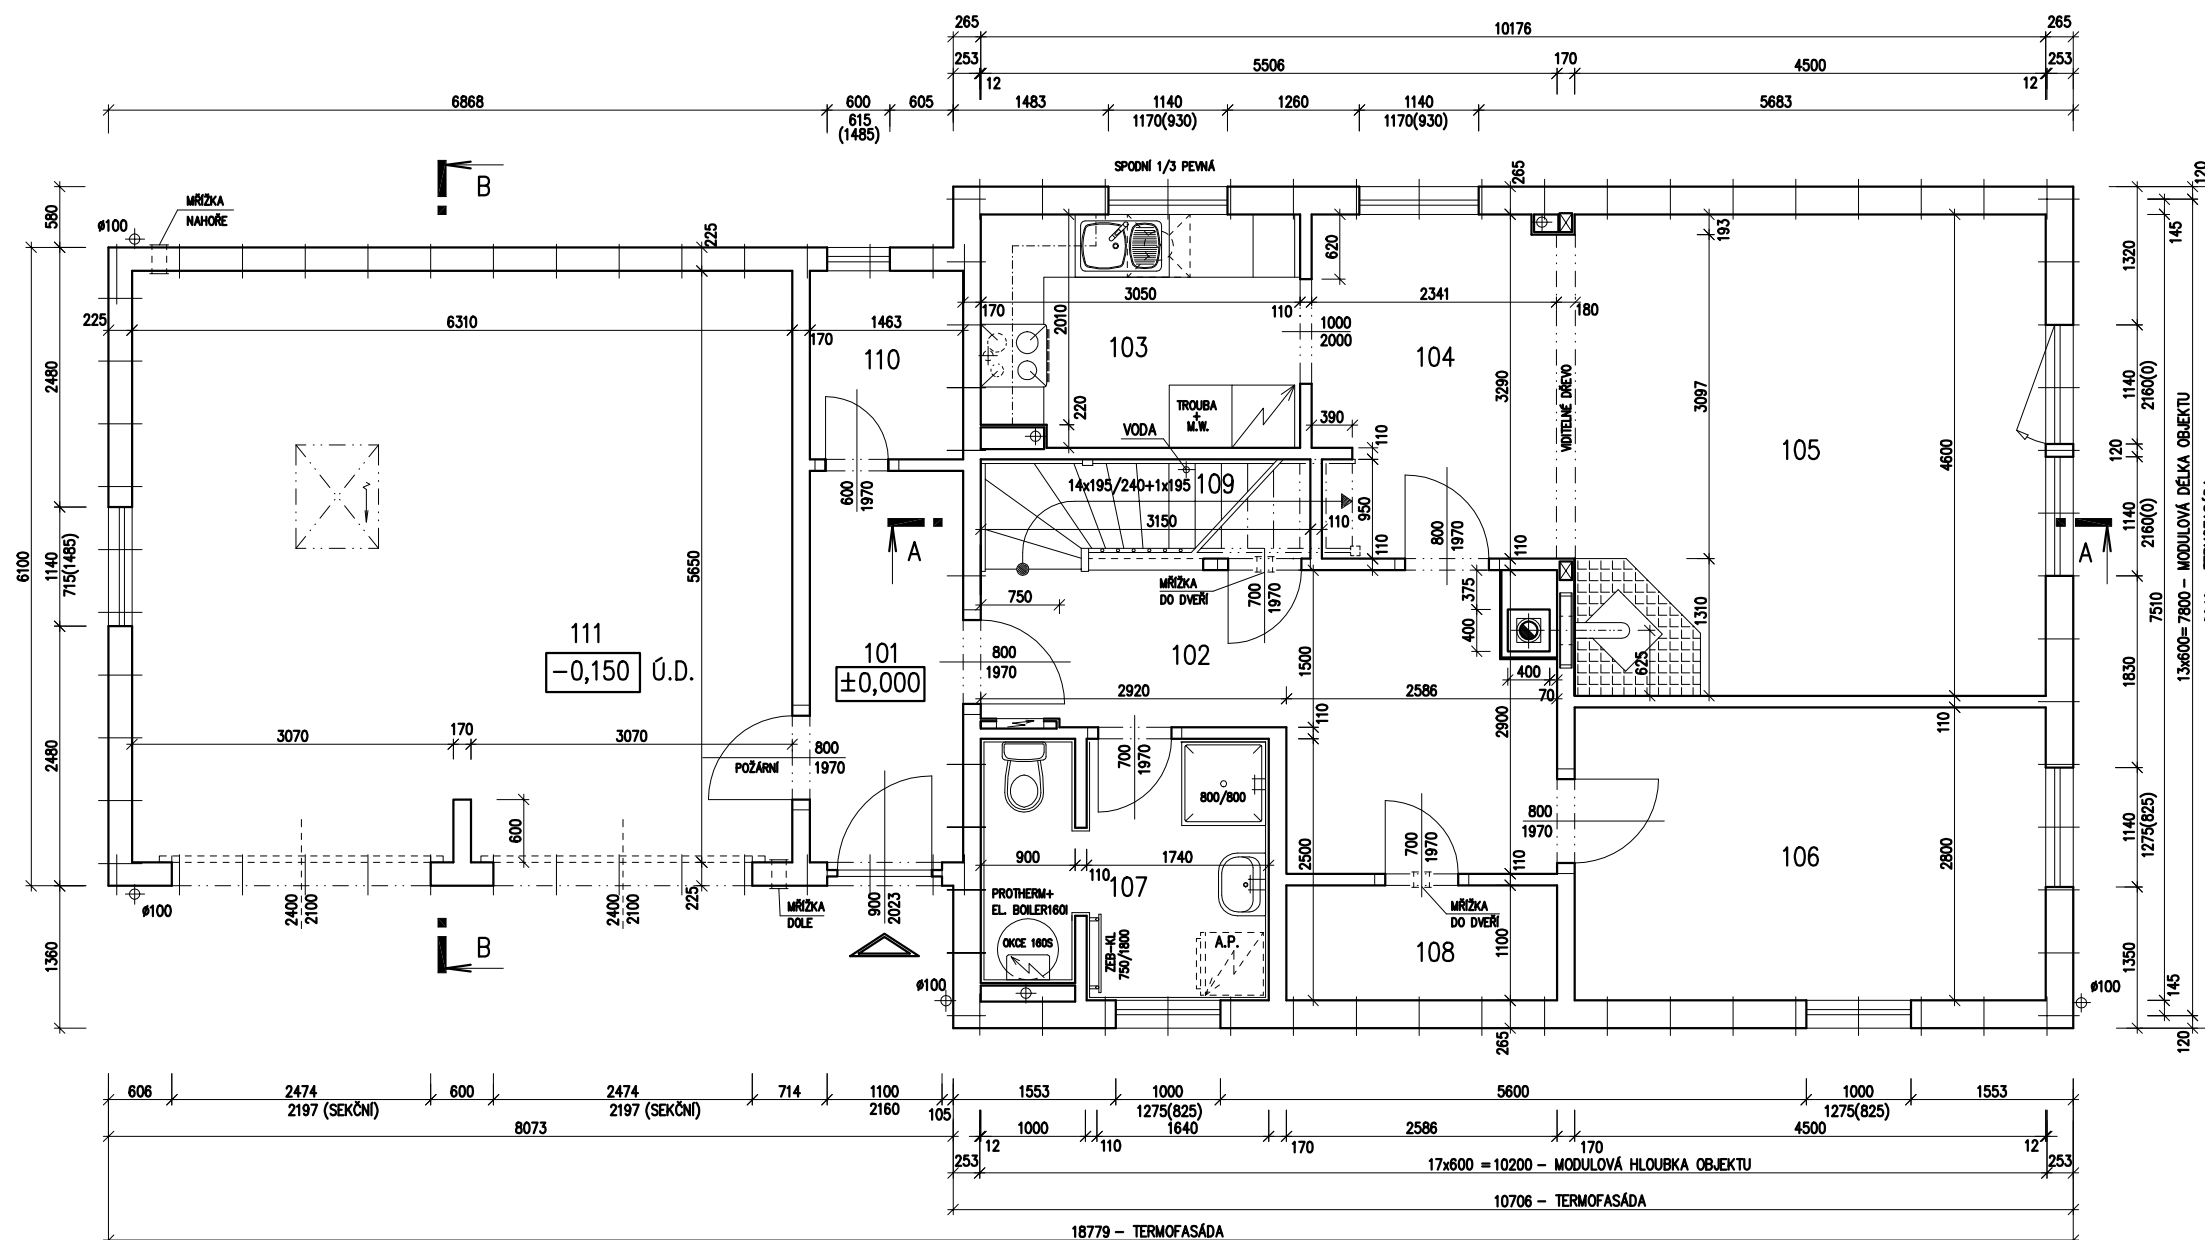

v.č. : 005



RODINNÝ DOMEK

SOLO Line 79/38^{kk} + GARÁŽ

(RD BEZ PODSKLEPENÍ)

PŮDORYS PODKROVÍ

M 1:50

POZNÁMKA:

1. OBKLAD STĚN A PŘÍČEK SÁDROKARTONOVÝMI DESKAMI TL12,5 mm JE PRO POTŘEBU KÓTOVÁNÍ ZAKROUŽLEN NA 12 mm.

2. TECHNICKÉ ZMĚNY JSOU VYHRAZENY.

LEGENDA MÍSTNOSTÍ :

ČÍSLO	ÚČEL MÍSTNOSTI	PLOCHA m ²	
201	CHODBA, SCHODIŠTĚ	5,86	5,86
202	POKOJ	16,58	12,50
203	POKOJ	17,65	13,58
204	POKOJ	13,36	9,77
205	KOUPELNA	6,80	6,80
OBYTNÁ PLOCHA :		35,85	
PŘÍSLUŠENSTVÍ :		12,66	
UŽITKOVÁ PLOCHA :		48,51	
CELKOVÁ PLOCHA (PODLAHOVÁ) :		60,25	

