

v.č. : 008



RODINNÝ DOMEK


**NOVA Line 86A/38°** – SP

ROZTEČ VAZNIC 3600  
(RD BEZ PODSKLEPENÍ)


+ STĀNÍ

POHLEDY M 1:100


POHLED ZADNÍ

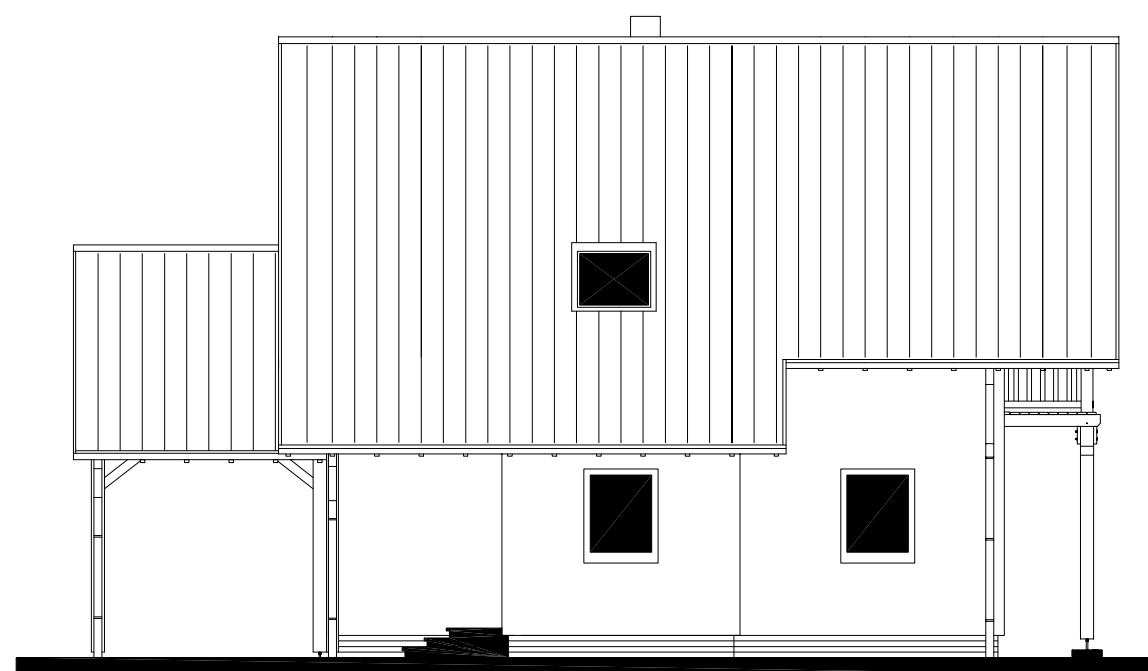


POHLED BOČNÍ /LEVÝ/

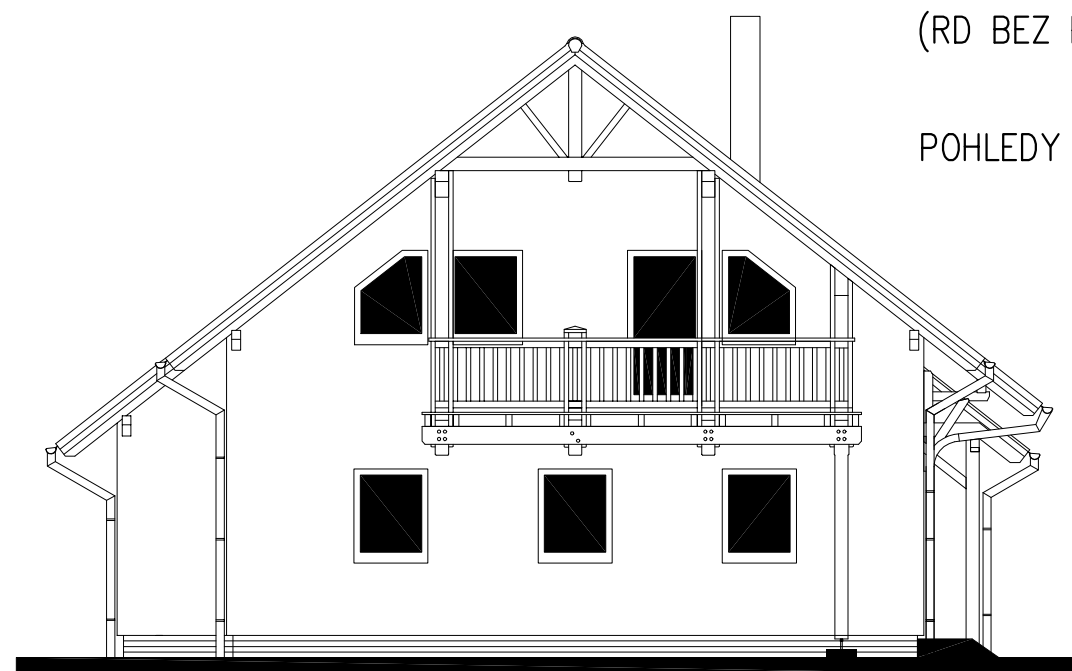


POHLED PŘEDNÍ

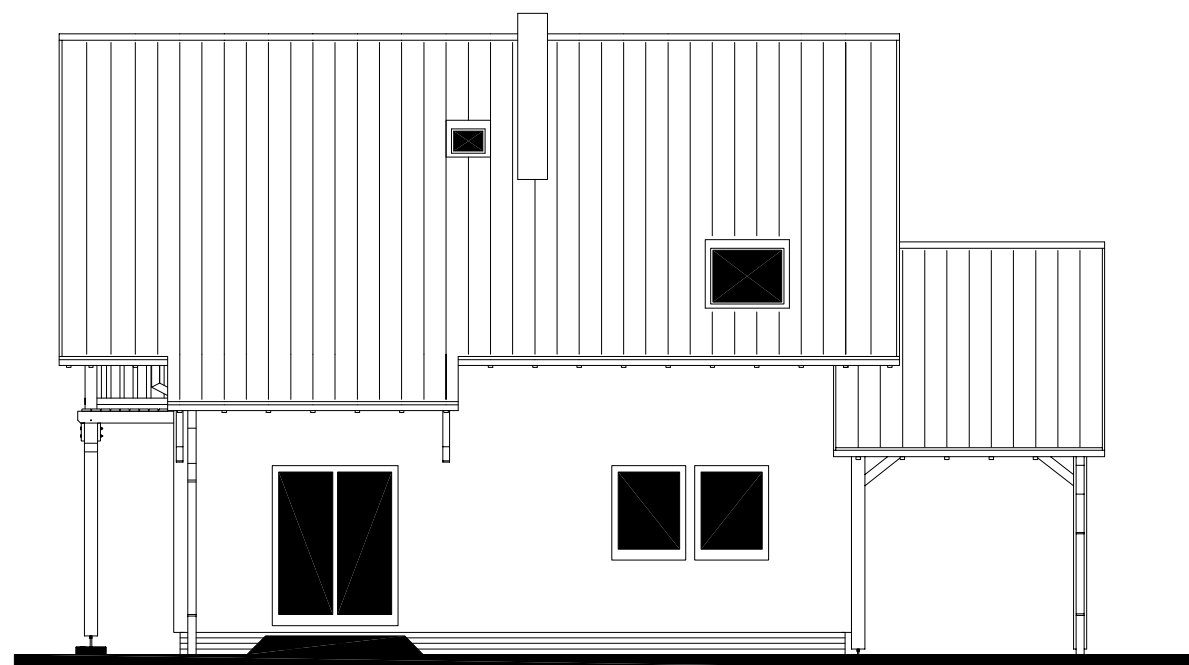

POHLED BOČNÍ /PRAVÝ/

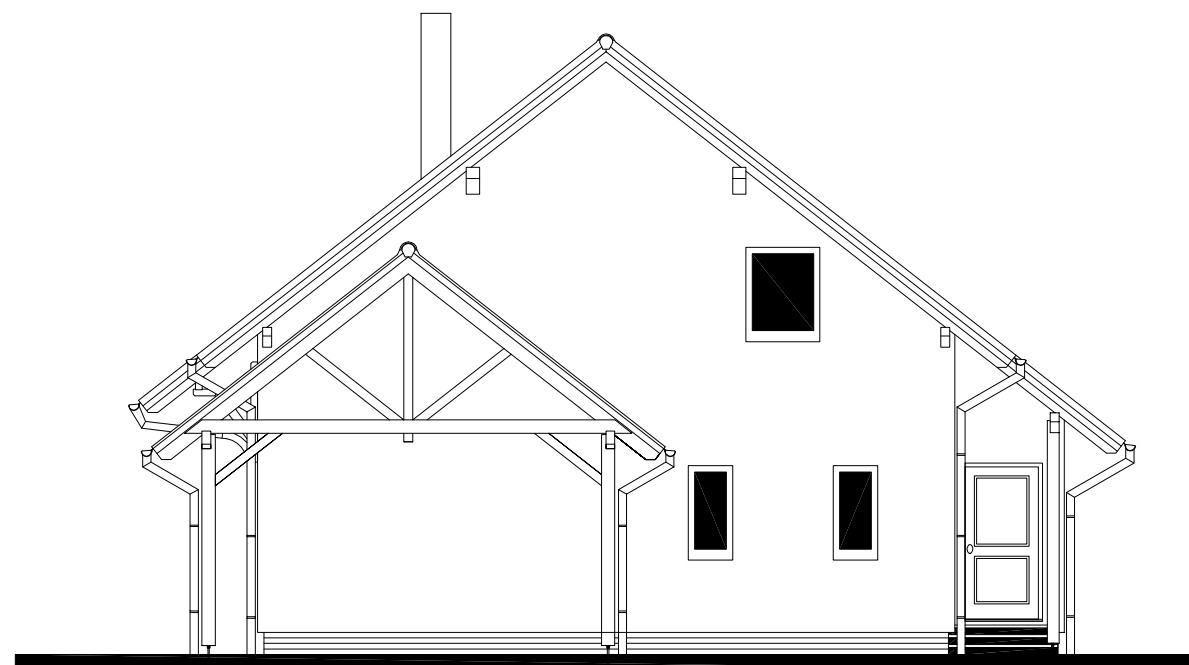

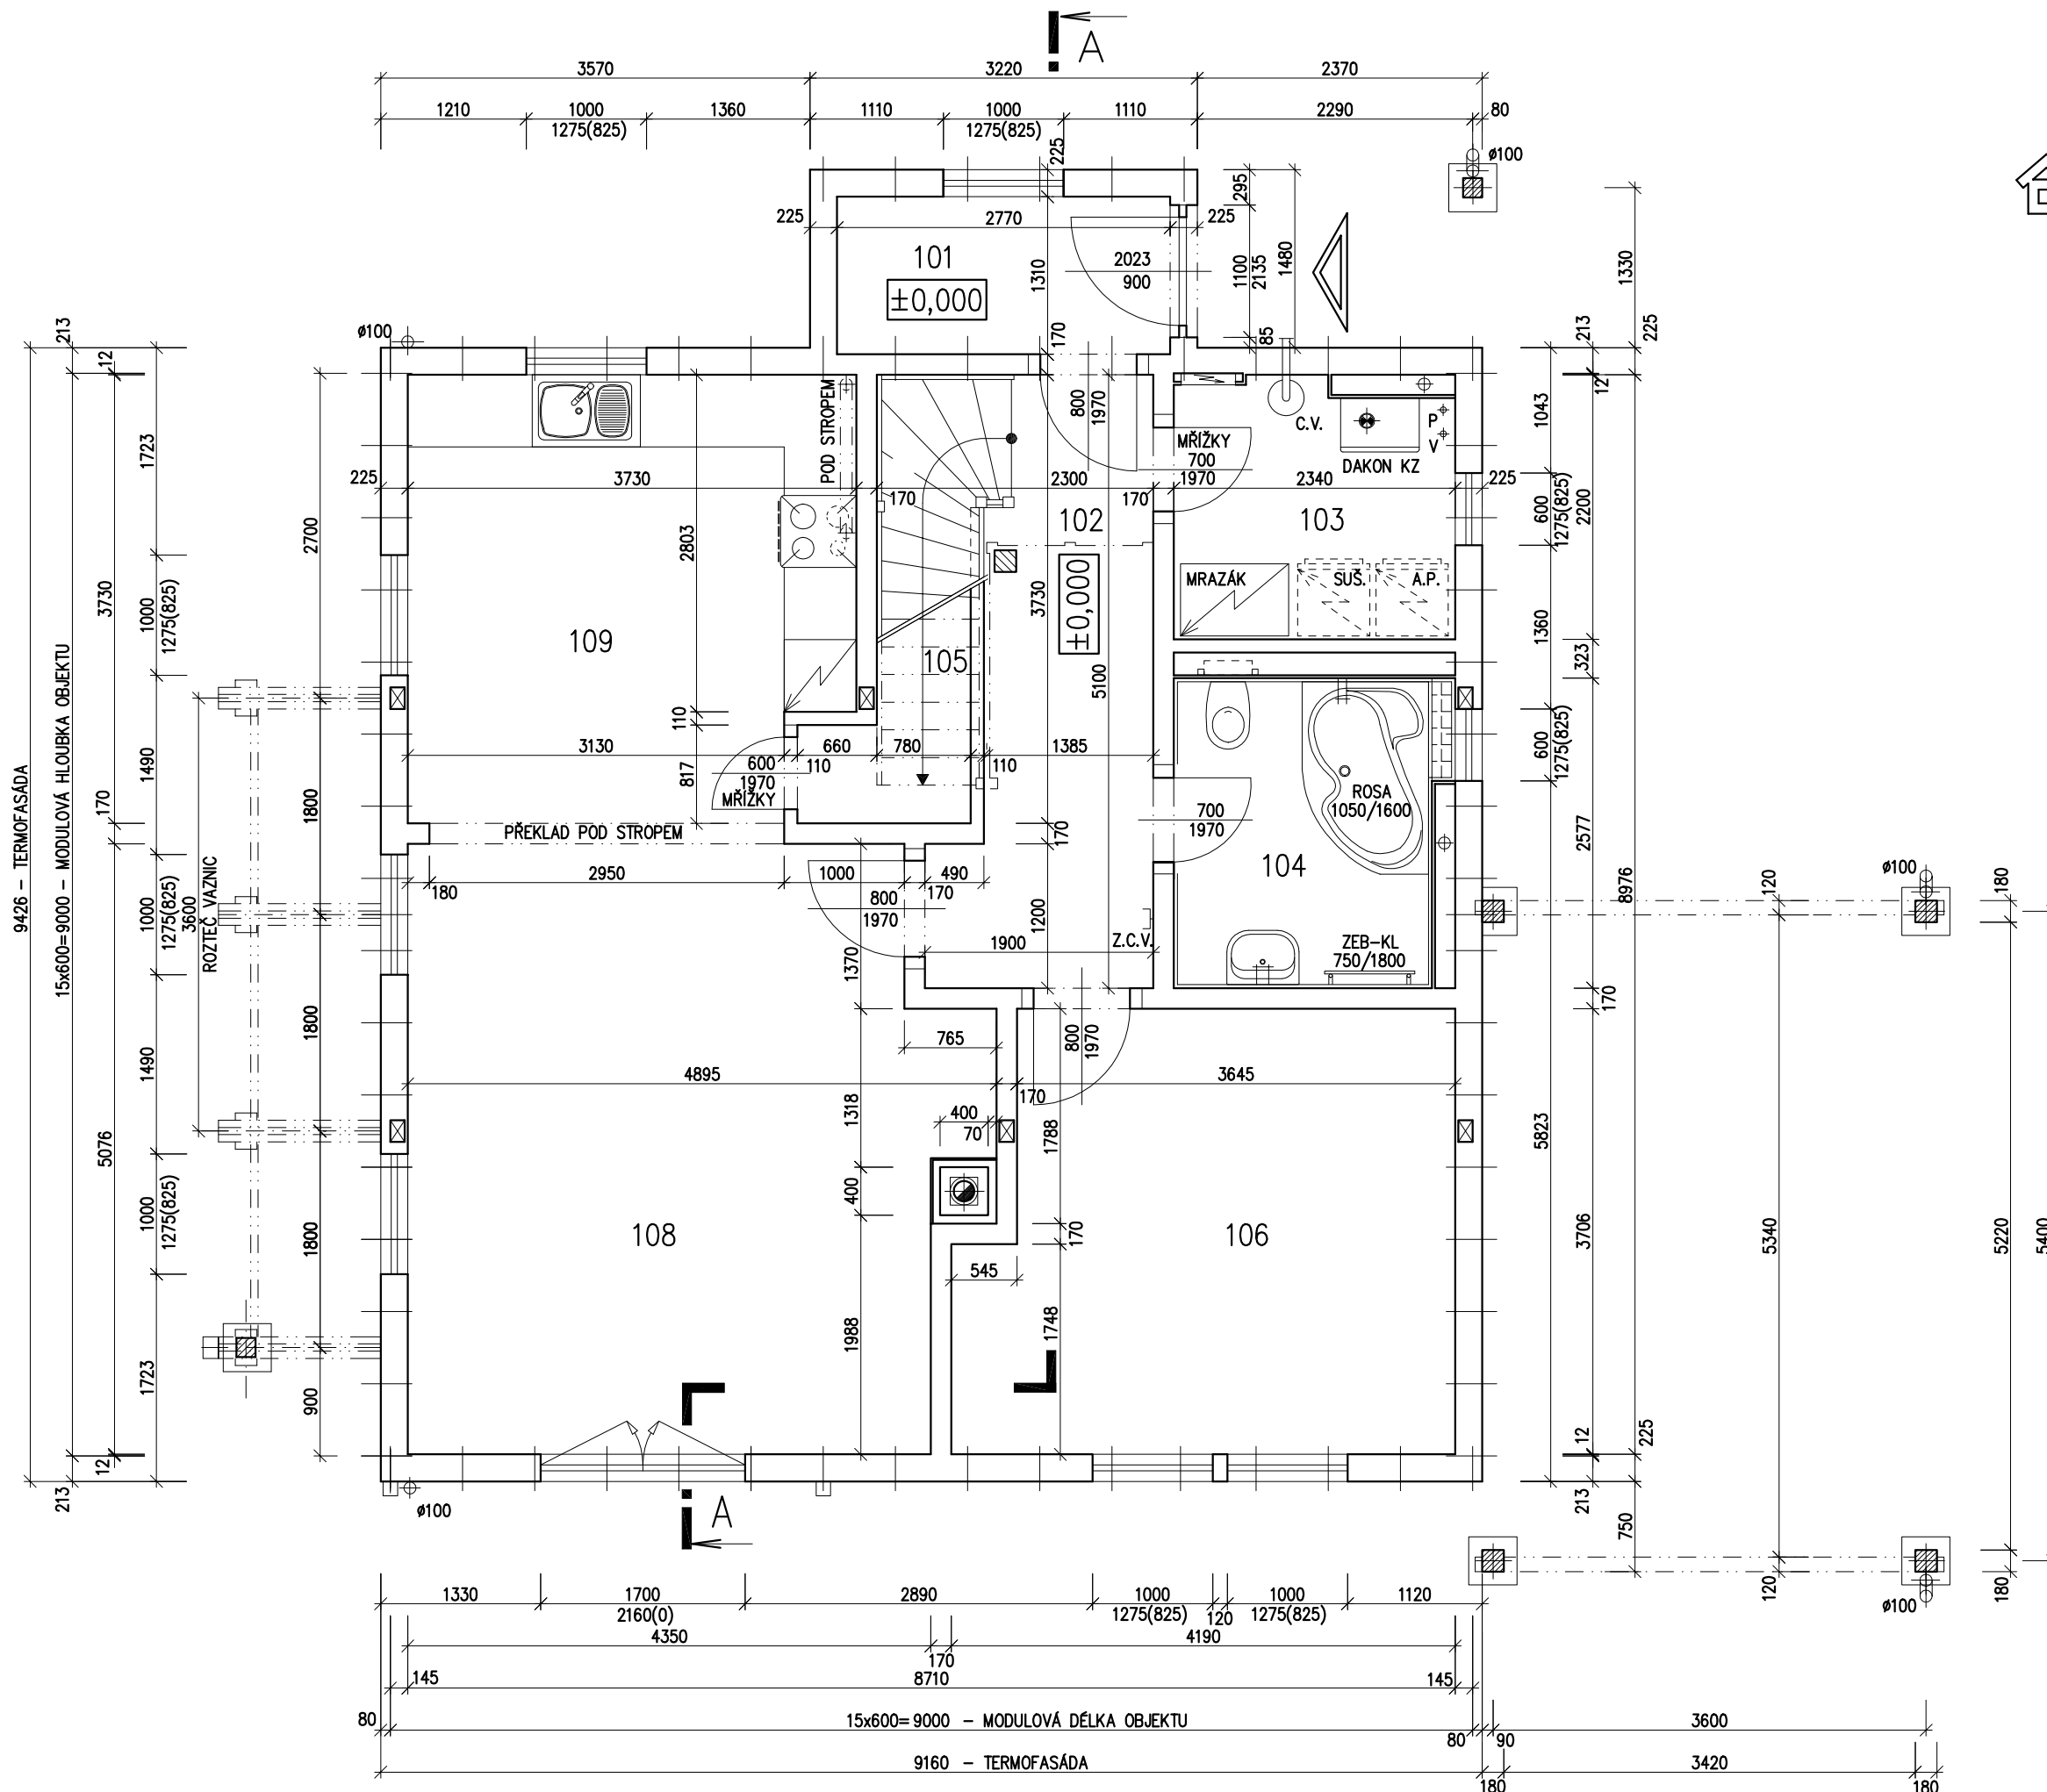

RODINNÝ DOMEK

NOVA Line 86A/38° – SP

ROZTEČ VAZNIC 3600

+ STÁNÍ

(RD BEZ PODSKLEPENÍ)

PŮDORYS PŘÍZEMÍ

M 1:50

POZNÁMKA:

1. OBKLAD STĚN A PŘÍČEK SÁDROKARTONEM TL.12,5 mm JE PRO POTŘEBU KÓTOVÁNÍ ZAOKROUHLÉN NA 12 mm.
2. TECHNICKÉ ZMĚNY JSOU VYHRÁZENY

LEGENDA MÍSTNOSTÍ :

ČÍSLO	ÚČEL MÍSTNOSTI	PLOCHA m <sup>2</sup>	
101	ZÁDVEŘÍ	3,63	3,63
102	CHODBA	7,50	7,50
103	TECHNICKÁ MÍSTNOST	4,89	4,89
104	KOUPELNA	5,53	5,53
105	SPIŽ	3,82	2,31
106	LOŽNICE	14,46	14,46
108	OBÝVACÍ POKOJ	22,46	22,46
109	KUCHYŇ	13,86	13,86

OBYTNÁ PLOCHA : 50,78

PŘÍSLUŠENSTVÍ : 23,86

UŽITKOVÁ PLOCHA : 74,64

CELKOVÁ PLOCHA (PODLAHOVÁ) : 76,15




RODINNÝ DOMEK

NOVA Line 86A/38° – SP

ROZTEČ VAZNIC 3600 + STÁNÍ  
(RD BEZ PODSKLEPENÍ)

PŮDORYS PODKROVÍ M 1:50

POHLED P

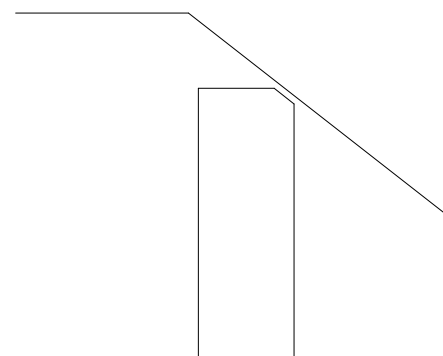

POZNÁMKA:

1. OBKLAD STĚN A PŘÍČEK SÁDROKARTONEM TL.12,5 mm JE PRO POTŘEBU KÓTOVÁNÍ ZAOKROUHLĚN NA 12 mm.
2. TECHNICKÉ ZMĚNY JSOU VYHRAZENY

LEGENDA MÍSTNOSTÍ :

ČÍSLO	ÚČEL MÍSTNOSTI	PLOCHA m <sup>2</sup>	
201	HALA, SCHODIŠTĚ	14,03	14,03
202	KOUPELNA	6,77	6,77
203	POKOJ	11,44	10,46
204	LOŽNICE	15,80	14,23
205	ŠATNA	5,75	4,79
206	POKOJ	16,66	15,70
OBYTNÁ PLOCHA :		40,39	
PŘÍSLUŠENSTVÍ :		25,59	
UŽITKOVÁ PLOCHA :		65,98	
CELKOVÁ PLOCHA (PODLAHOVÁ) :		70,45	

